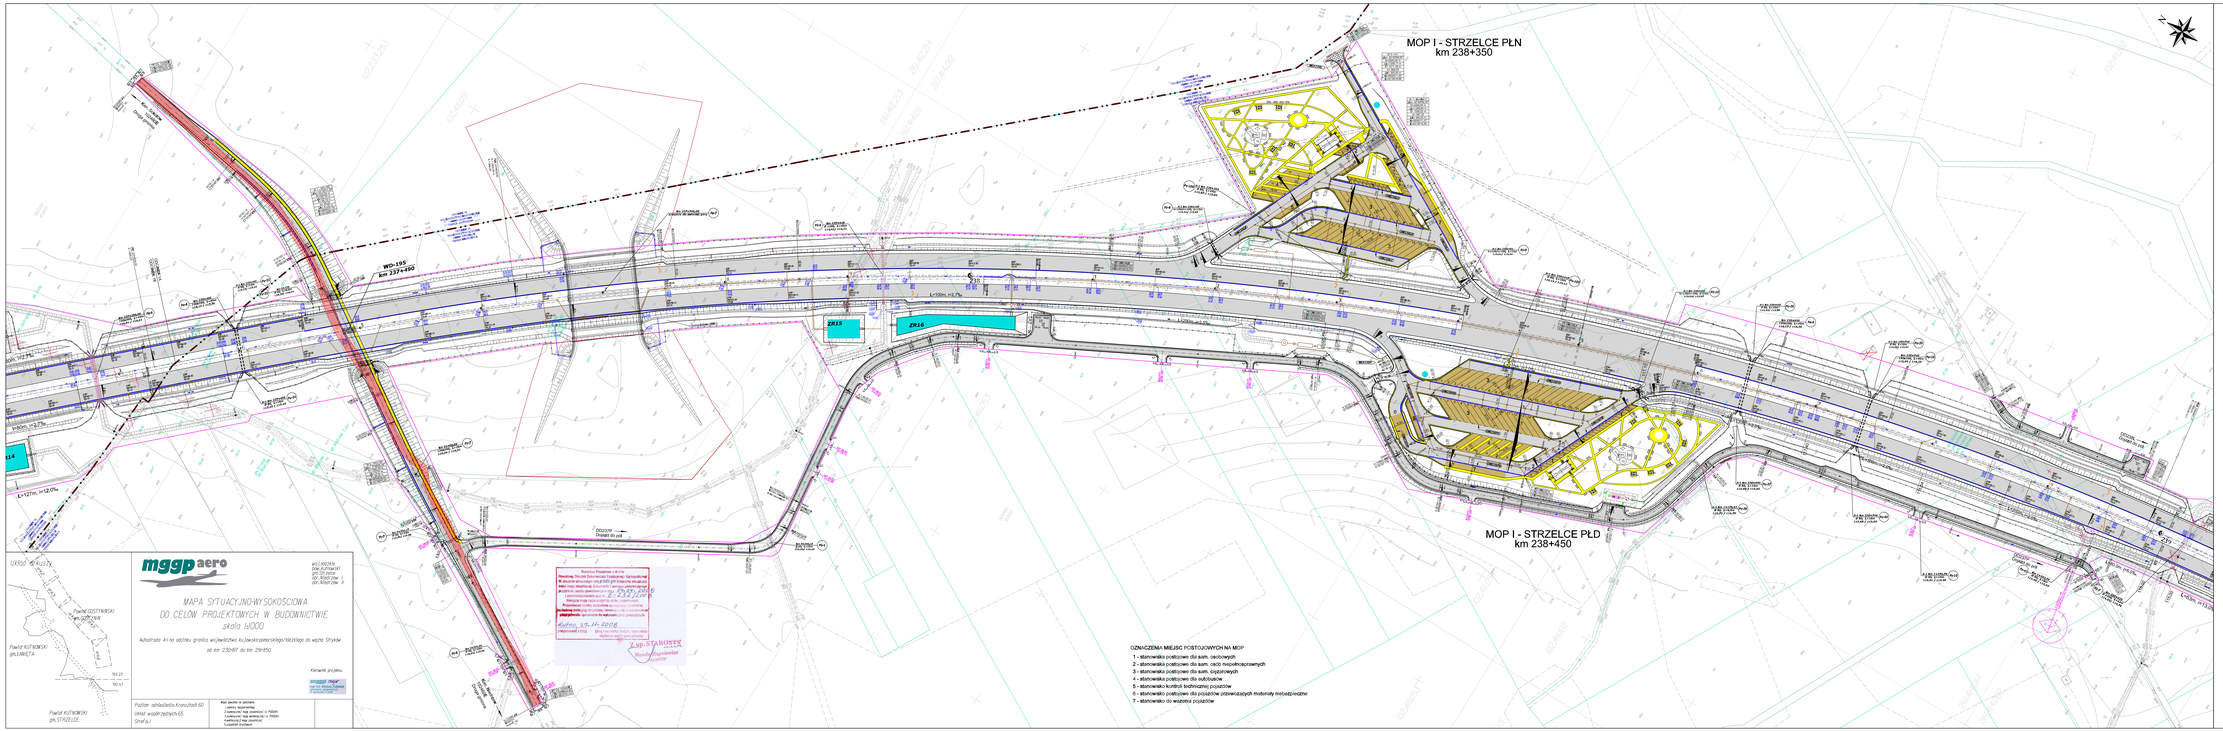

Projekt współfinansowany przez Unię Europejską ze środków Europejskiego Funduszu Rozwoju Regionalnego w ramach Programu Operacyjnego Infrastruktura i Środowisko







Nazwa rysunku: MAPA SYTUACYJNO - WYSOKOŚCIOWA DO CELÓW PROJEKTOWYCH W BUDOWNICTWIE (MOP I, PTP)

Skala: 1:1000

Nr rysunku: 1/11/-2-02

Arkusz: 01

Ilość arkuszy: 08

Plan sytuacyjny
km 231+617,00 do km 239+850


