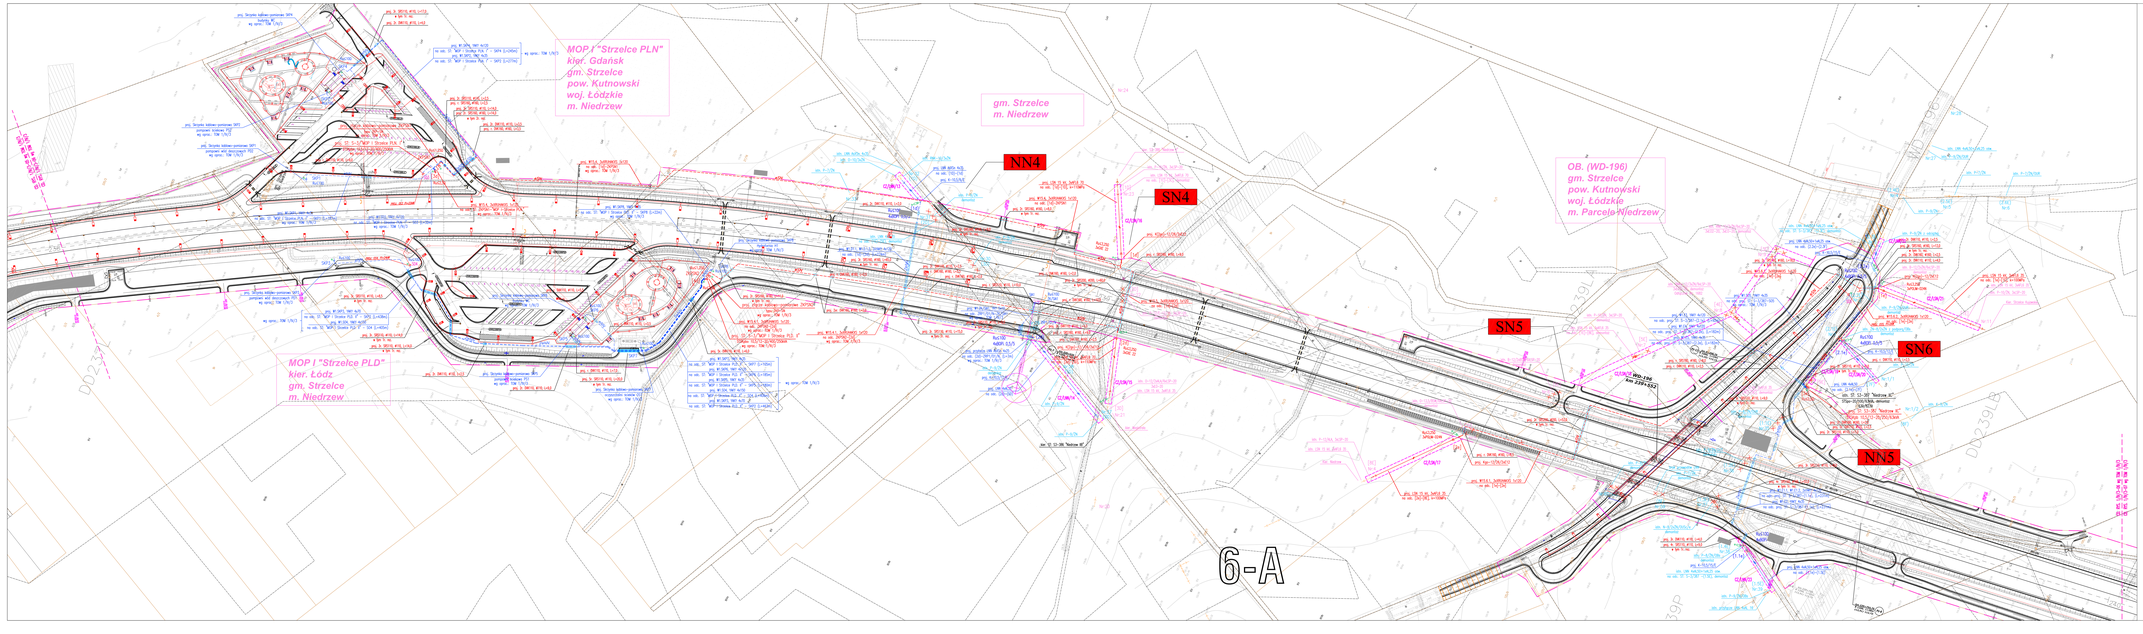

OZNACZENIA

URZĄDZENIA SYGNALIZACYJNE

UWAGI


















