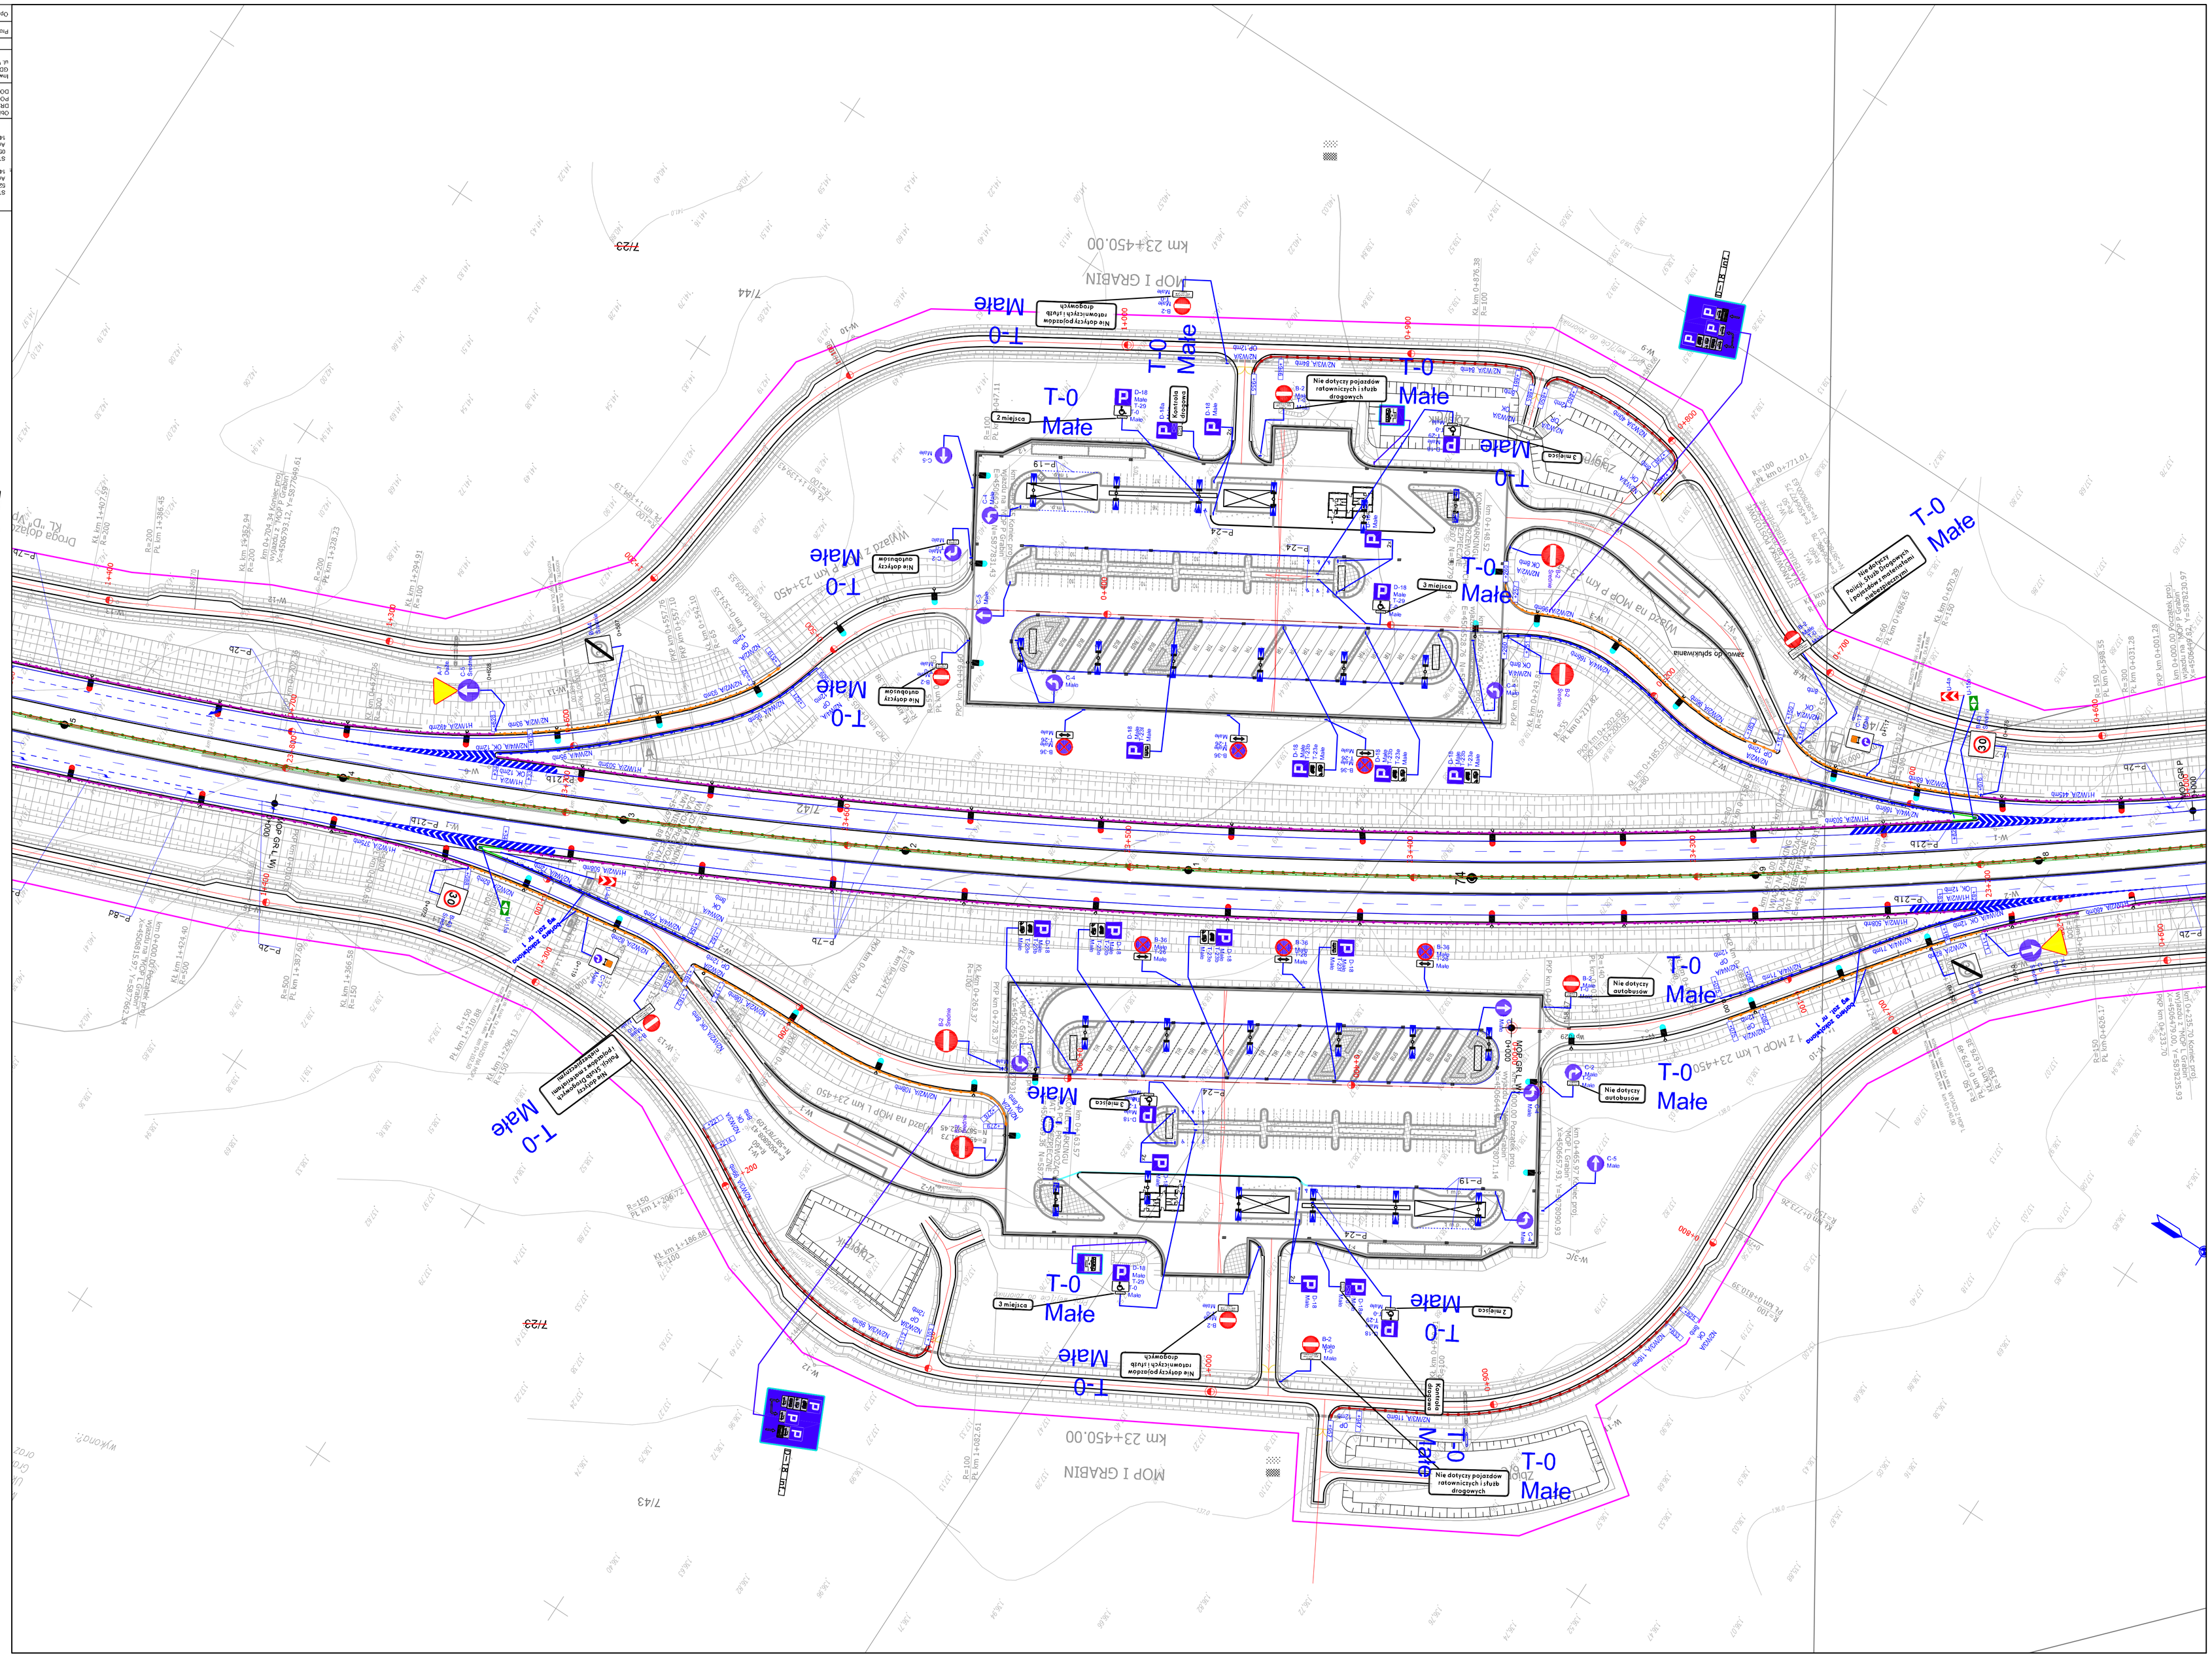

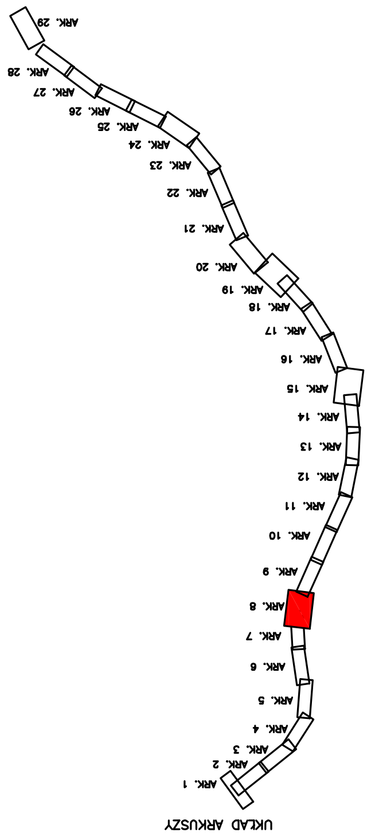

STRABAG Infrastruktura Południe Sp. z o.o.
52-200 Wrocław, Wysoka ul. Lipowa 5A
Adres korespondencyjny:
14-100 Ostrów, ul. Garnizonowa 5

STRABAG Sp. z o.o.
05-800 Pruszków, ul. Pierwiosnka 10
Adres korespondencyjny:
14-100 Ostrów, ul. Garnizonowa 5

STRABAG

Obiekt budowlany:
DROGA EKSPRESOWA S-7
PODOCZNIK "C" OD KM 18+845
DO KM 38+600

Nazwa opracowania:
PROJEKT STAŁEJ ORGANIZACJI RUCHU

Inwestor:
GDDKiA Oddział Okręgu
ul. Wiśniowska 69, Okręgu

Nr rys.	Data	Podpis	Imię i nazwisko	Opracował
rys nr 2.8	02.2017		Marcin Kudelski	Przyjęto/wzór
skala 1:1000				