



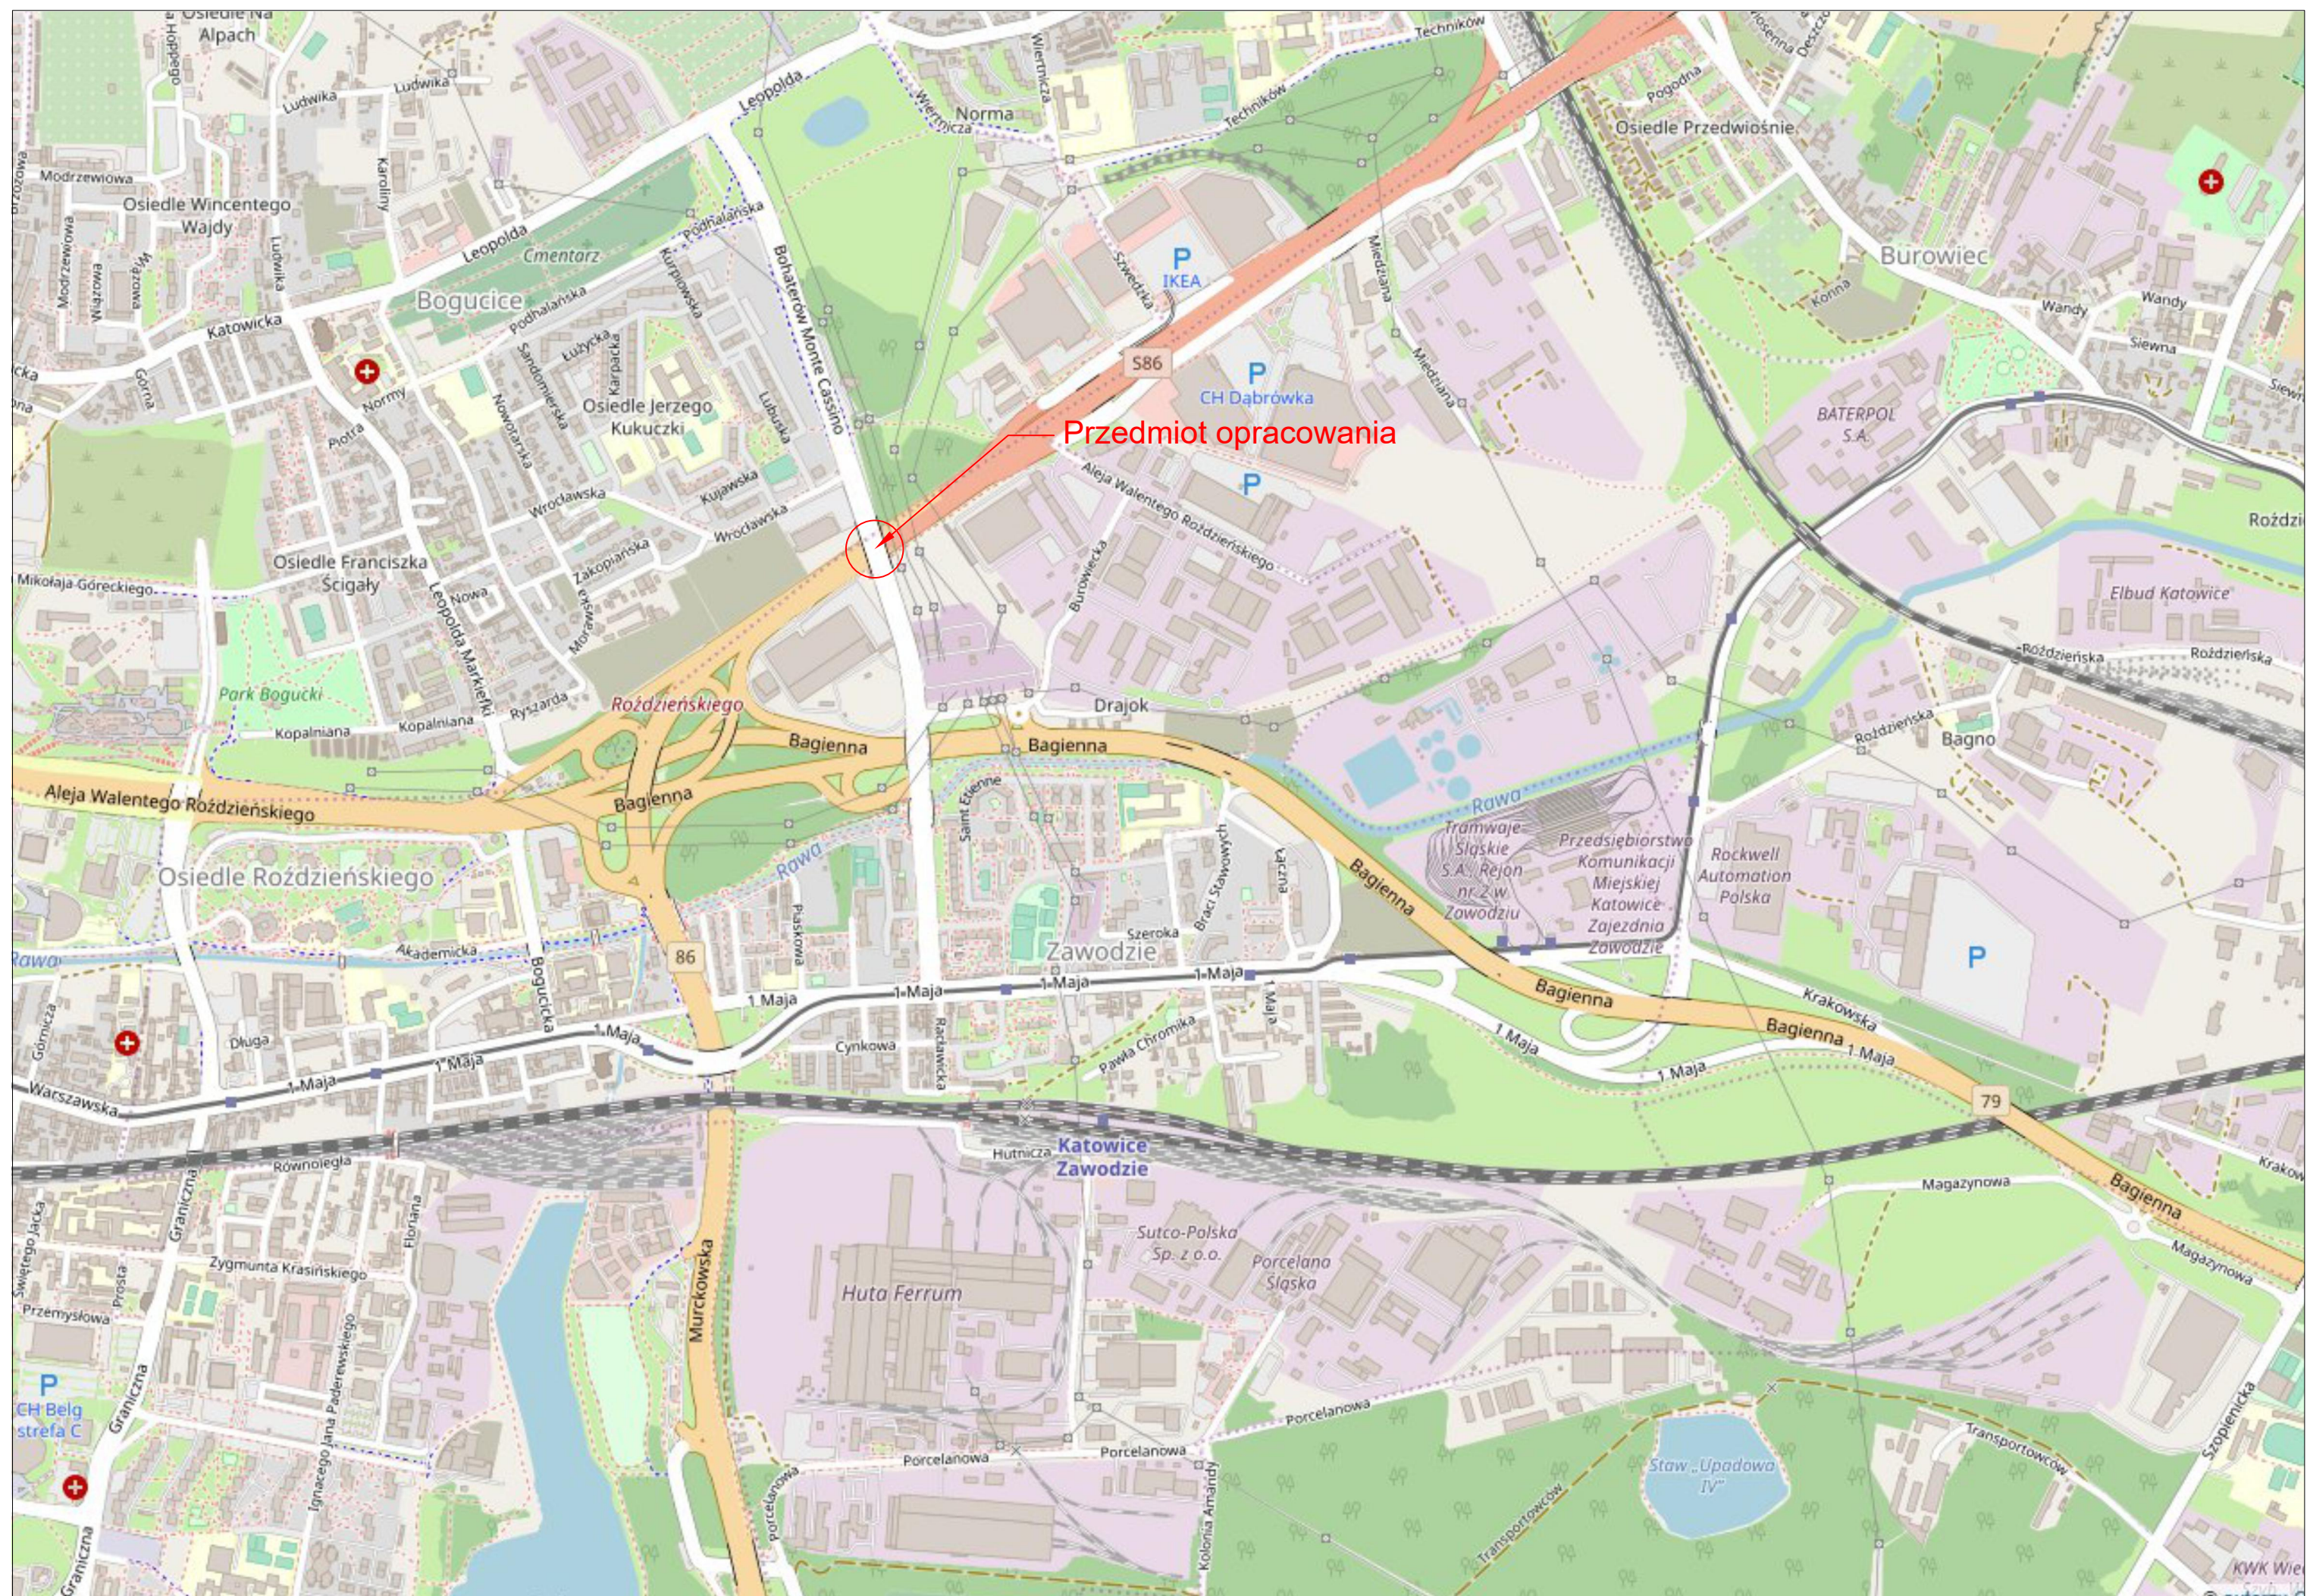




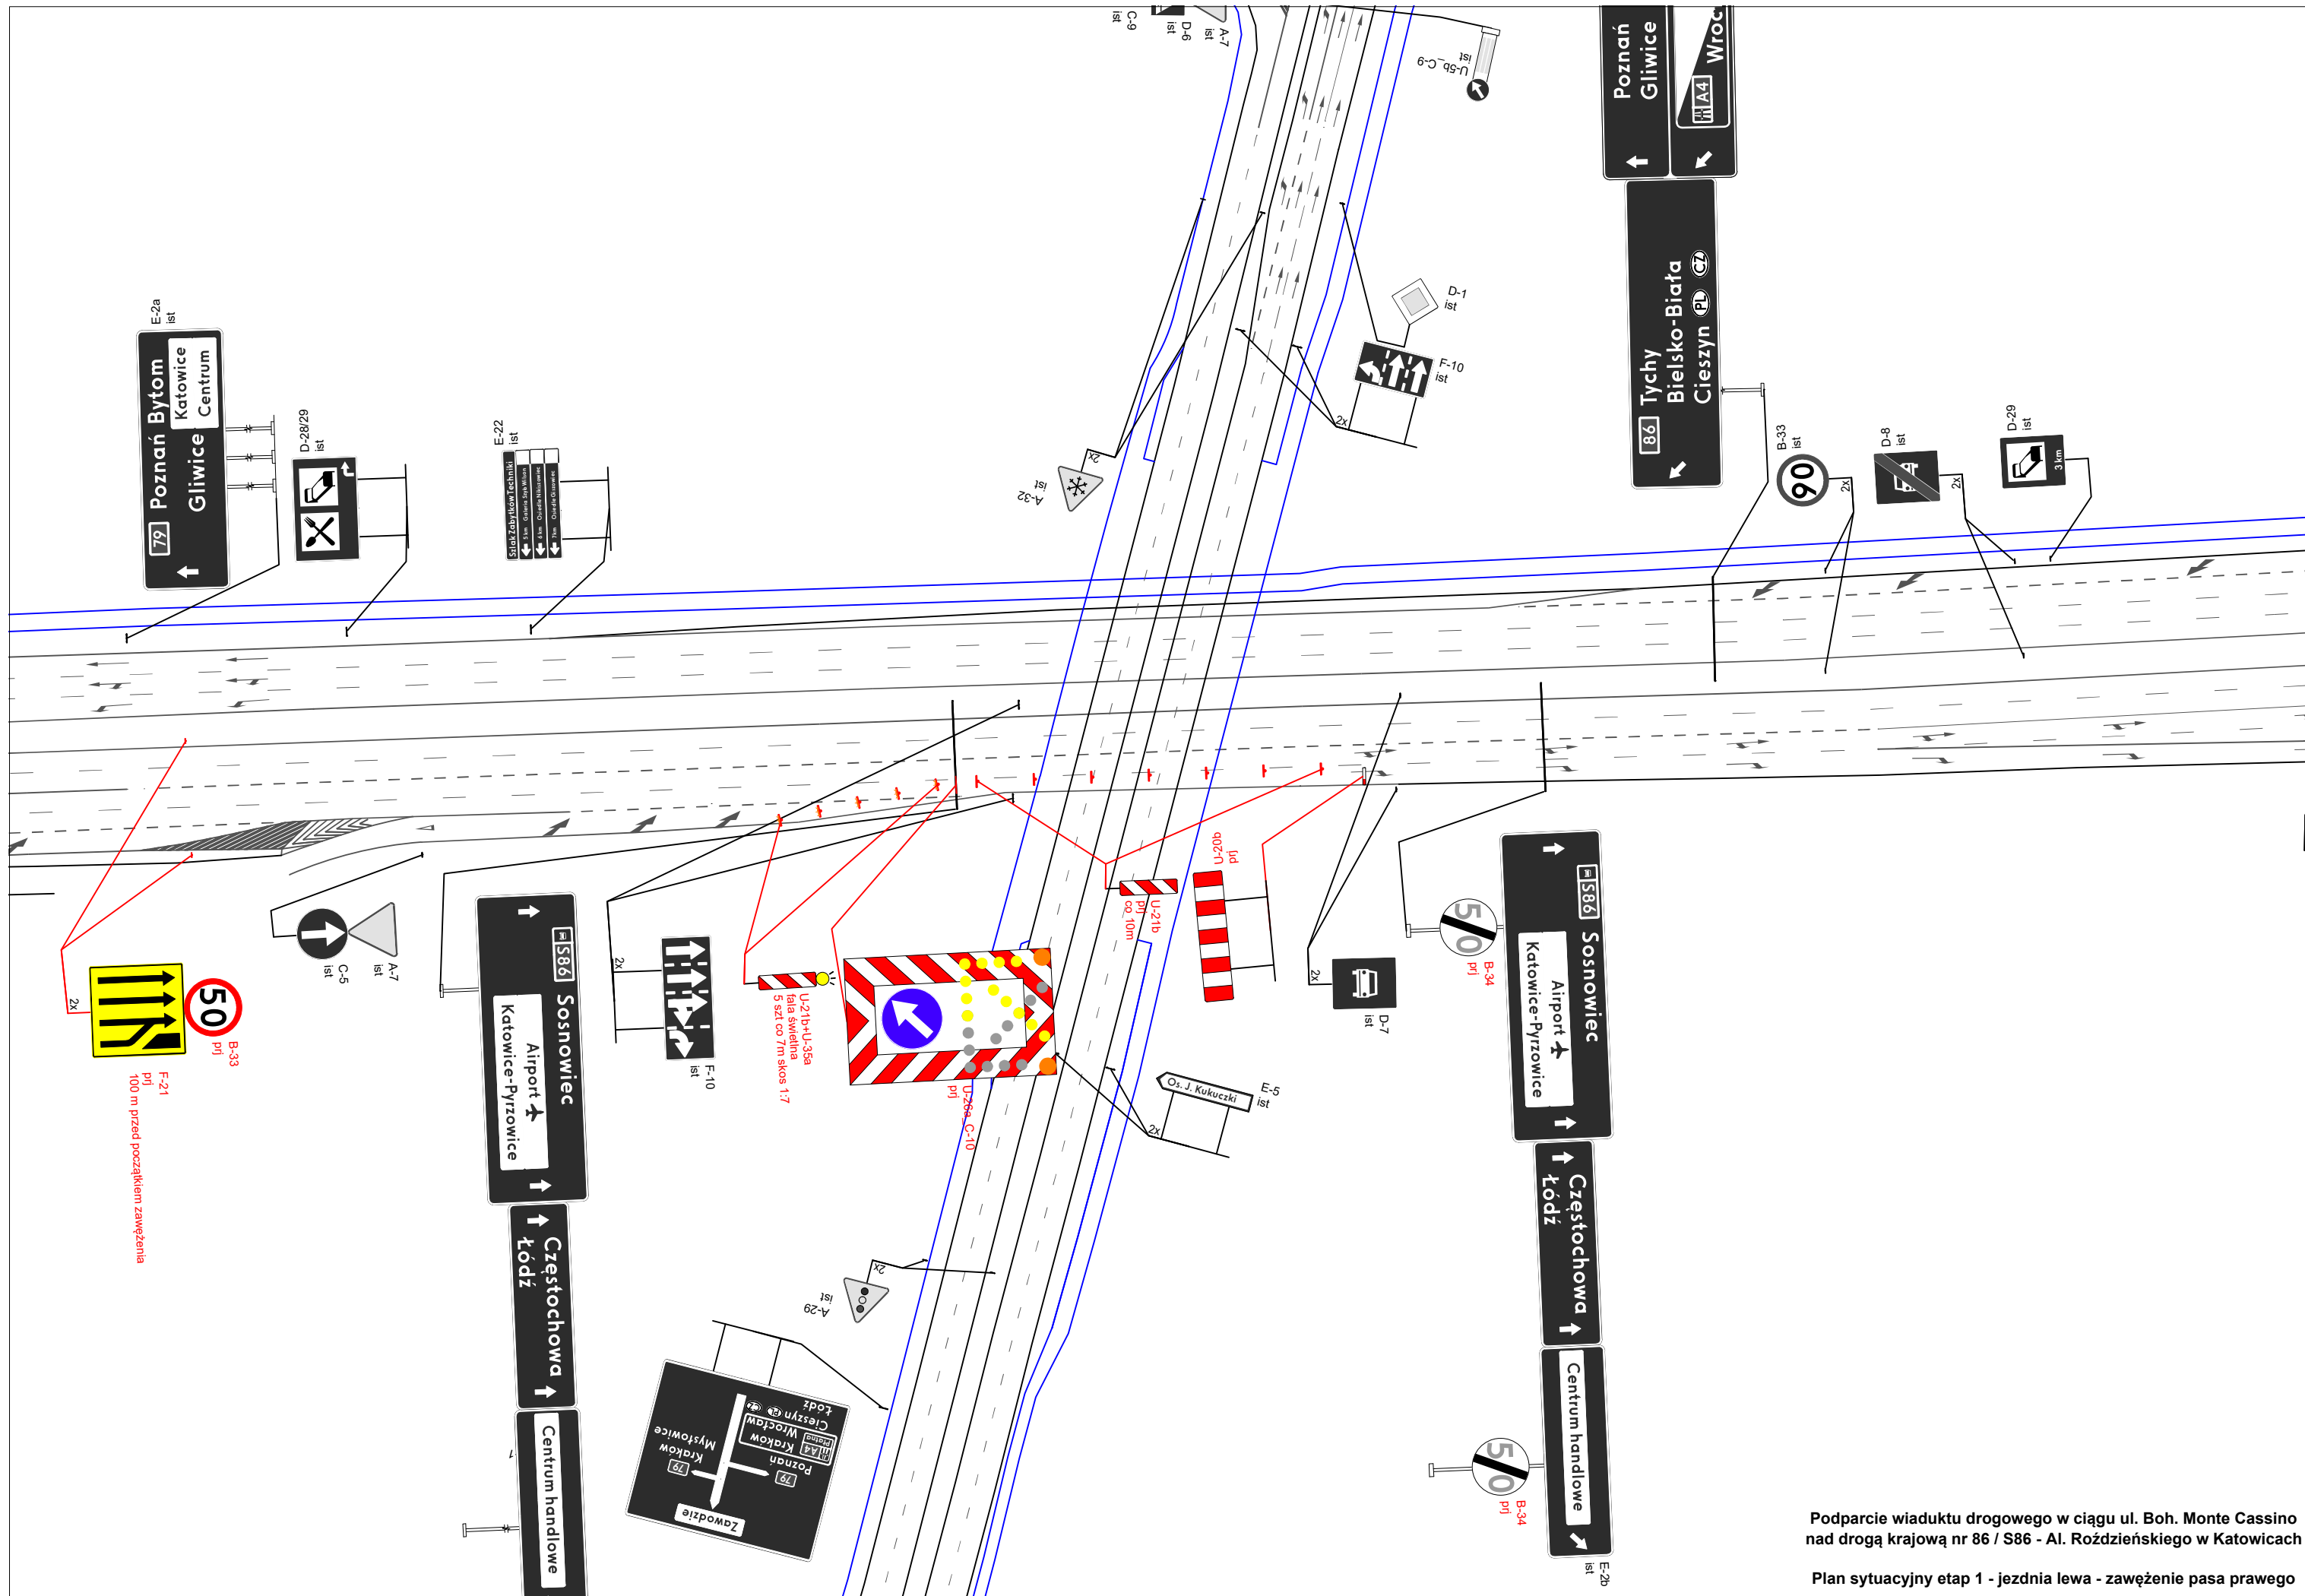


Podparcie wiaduktu drogowego w ciągu ul. Boh. Monte Cassino nad drogą krajową nr 86 / S86 - Al. Roździeńskiego w Katowicach

Plan sytuacyjny etap 1 - jezdnia lewa - zawężenie pasa prawego

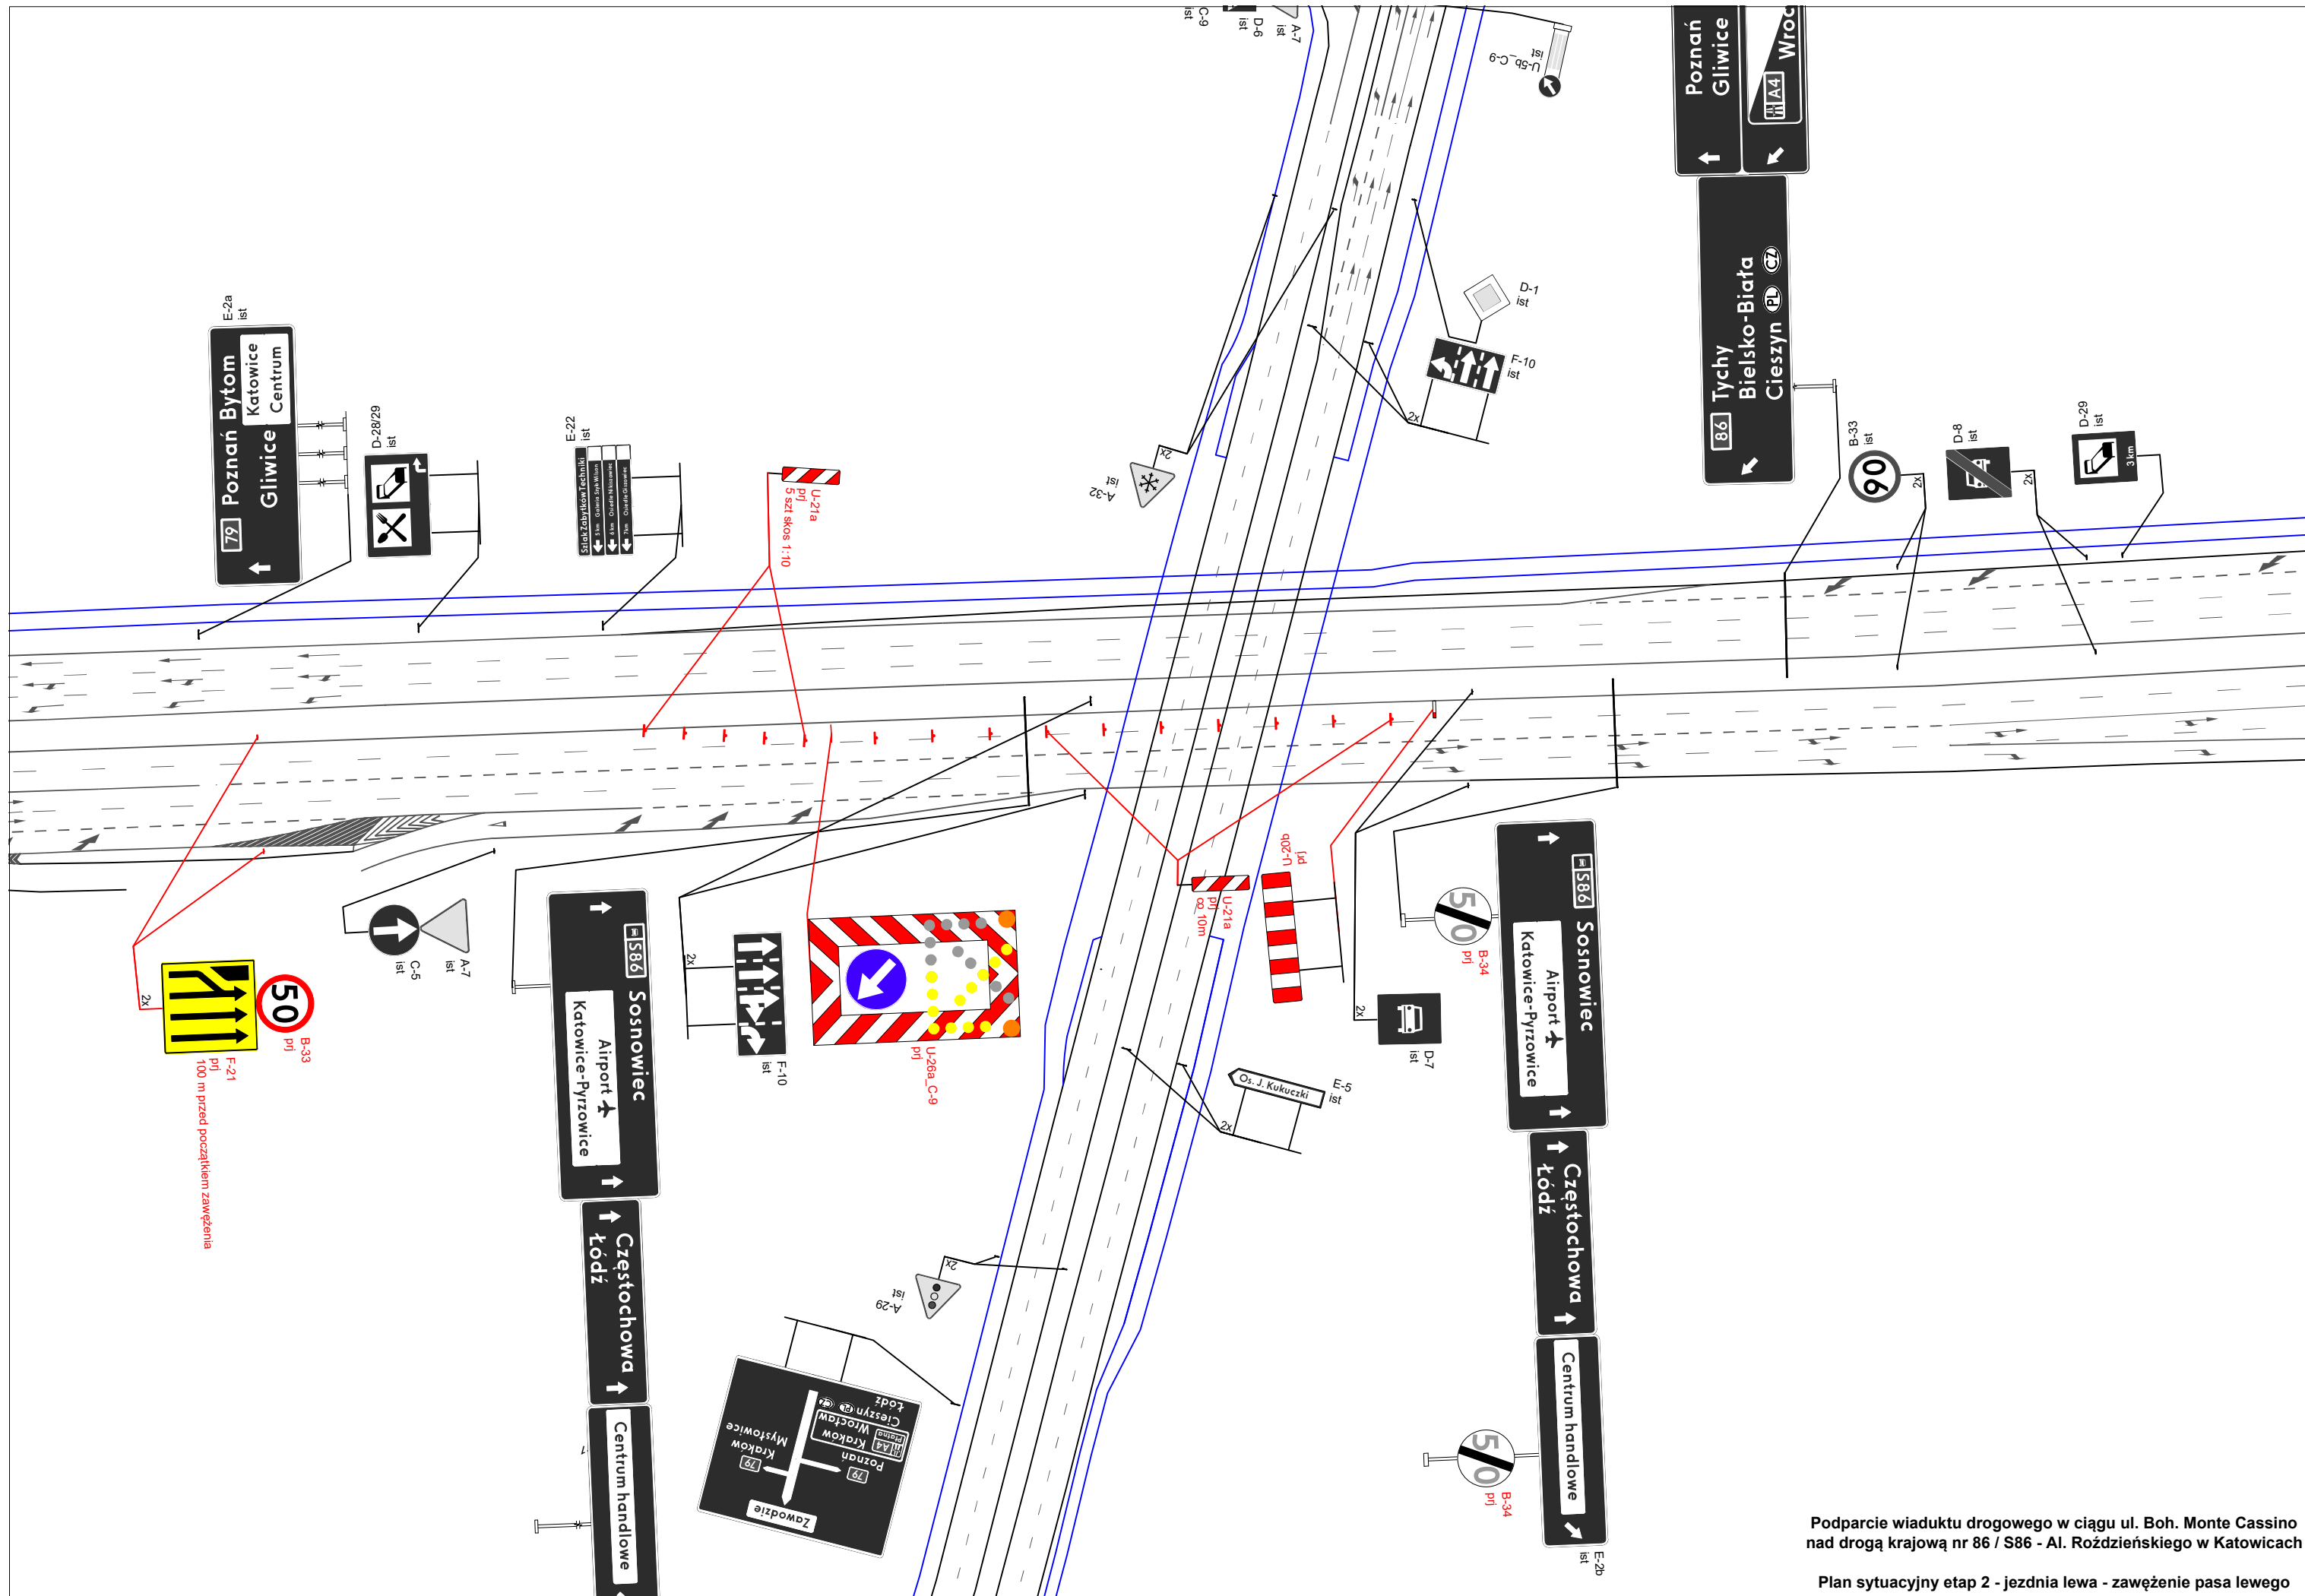

Podparcie wiaduktu drogowego w ciągu ul. Boh. Monte Cassino nad drogą krajową nr 86 / S86 - Al. Roździeńskiego w Katowicach

Plan sytuacyjny etap 2 - jezdnia lewa - zawężenie pasa lewego

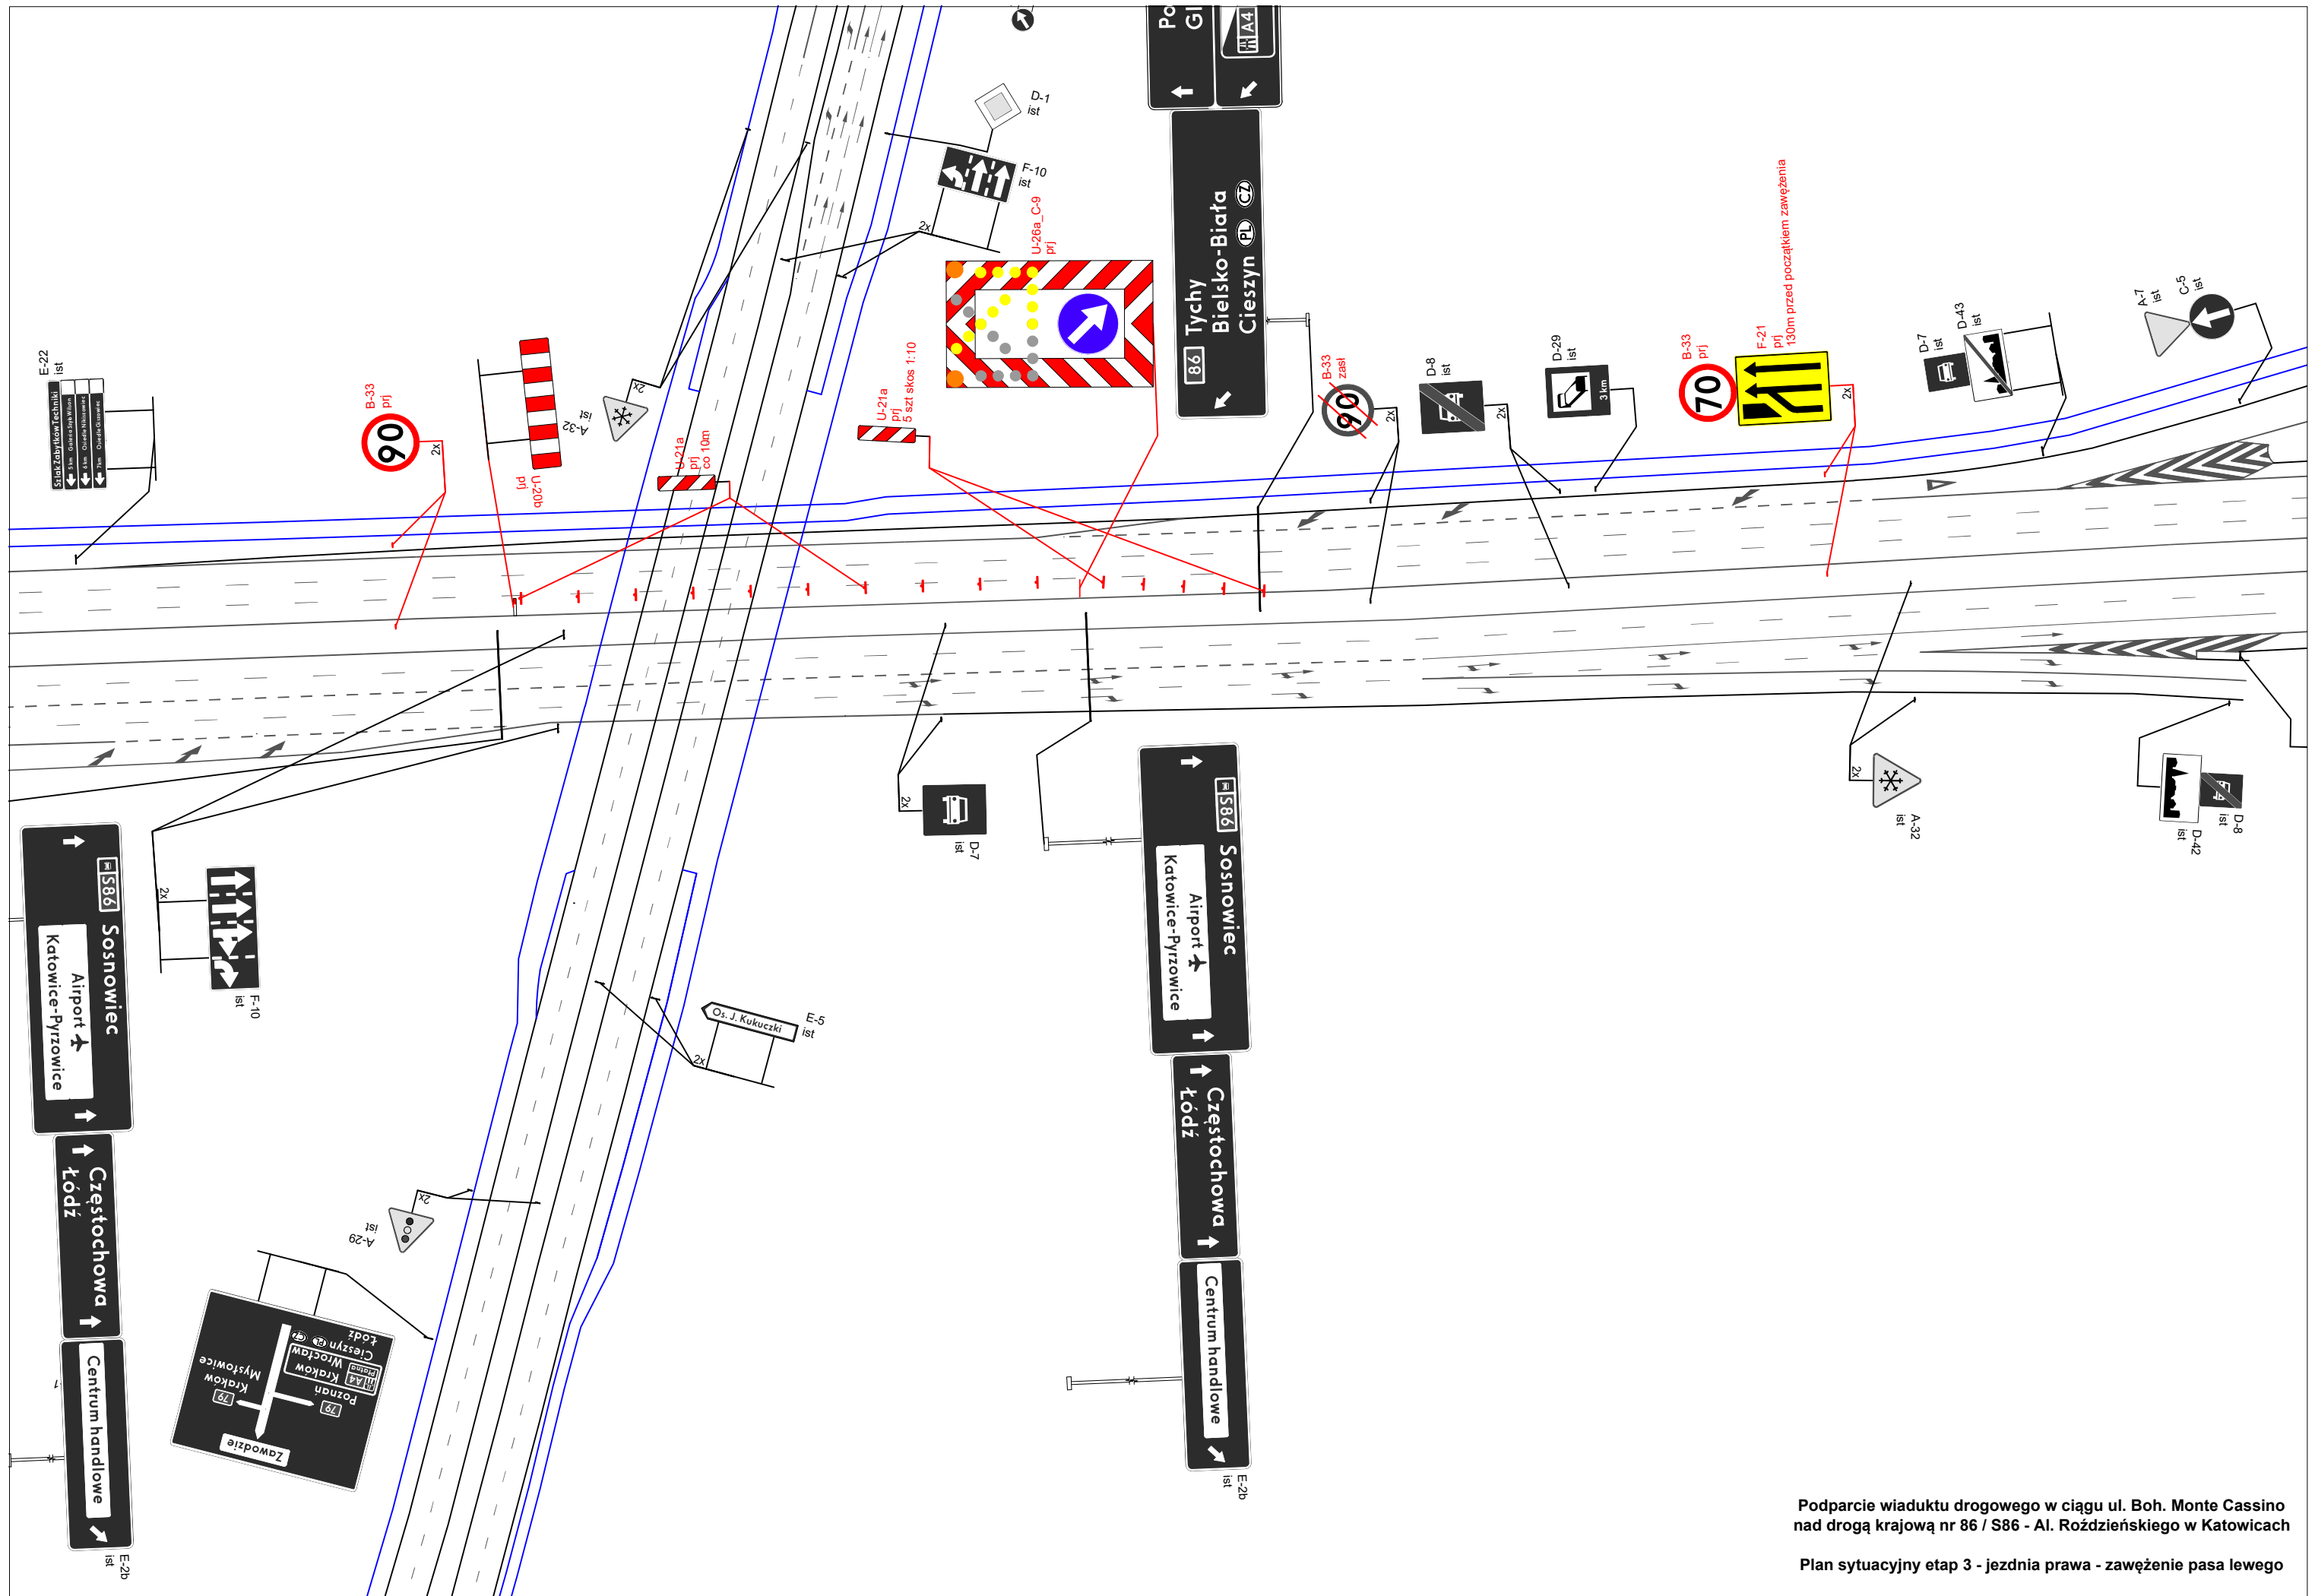

Podparcie wiaduktu drogowego w ciągu ul. Boh. Monte Cassino nad drogą krajową nr 86 / S86 - Al. Różdzieńskiego w Katowicach

Plan sytuacyjny etap 3 - jezdnia prawa - zawężenie pasa lewego

