


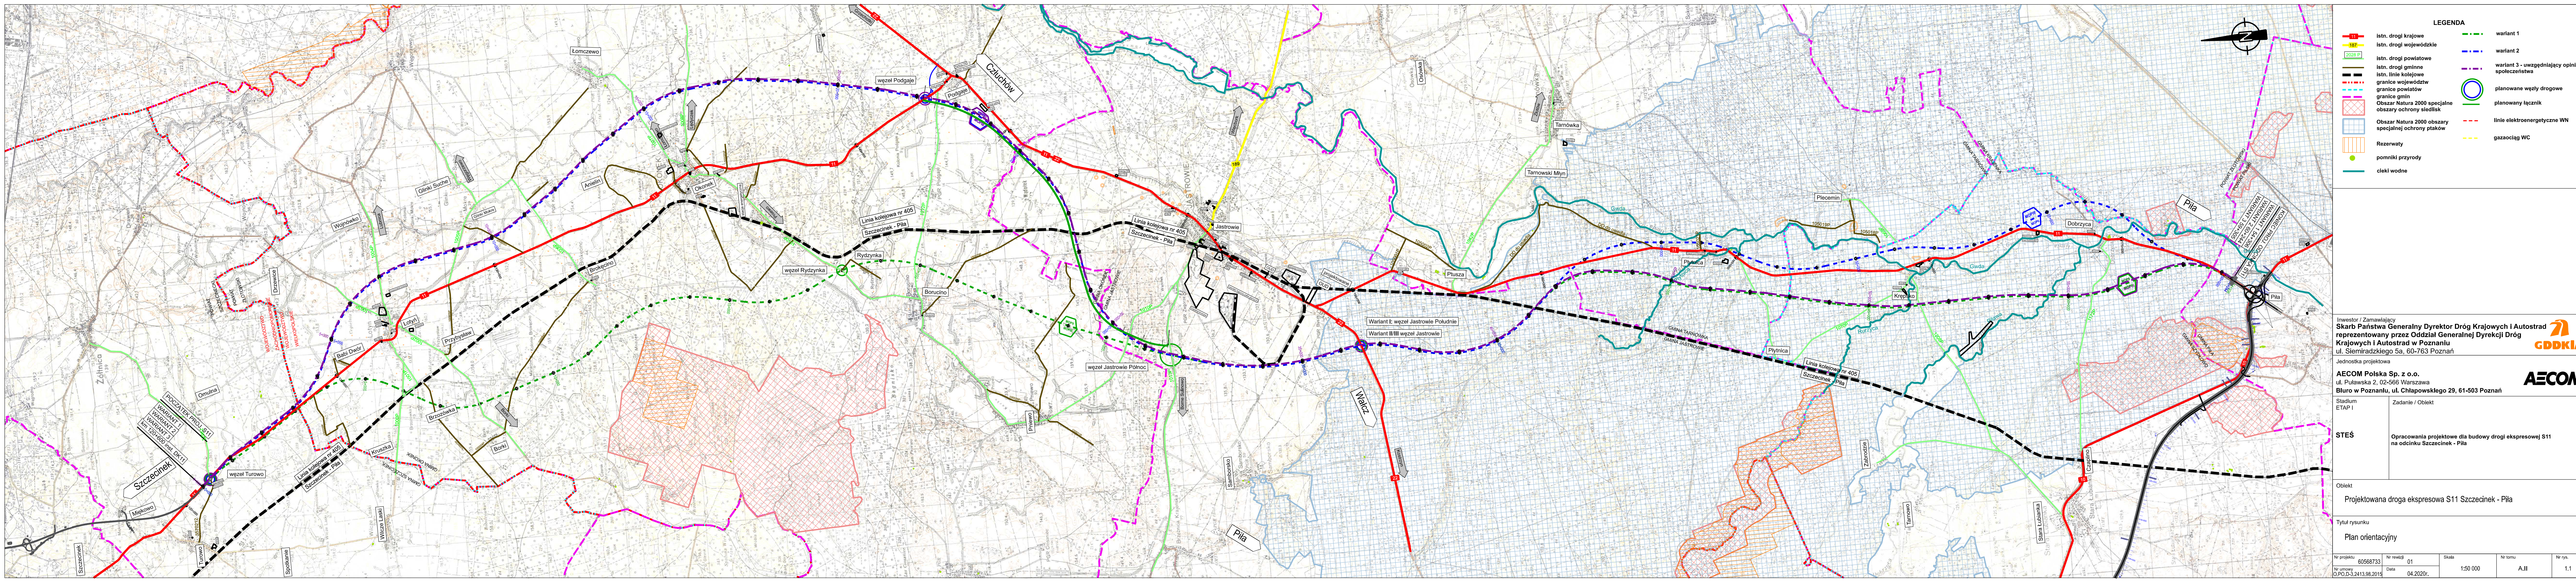

- LEGENDA**
- istn. drogi krajowe
 - istn. drogi wojewódzkie
 - istn. drogi gminne
 - istn. linie kolejowe
 - granice województw
 - granice powiatów
 - granice gmin
 - Obszar Natura 2000 specjalne obszary ochrony siedlisk
 - Obszar Natura 2000 obszary specjalnej ochrony ptaków
 - Rezerваты
 - pomniki przyrody
 - cieki wodne
 - warłant 1
 - warłant 2
 - warłant 3 - uwzględniający opinie społeczeństwa
 - planowane węzły drogowe
 - planowany łącznik
 - linie elektroenergetyczne WN
 - gazaociąg WC

Investor / Zamawiający
Skarb Państwa Generalny Dyrektor Dróg Krajowych i Autostrad
reprezentowany przez Oddział Generalnej Dyrekcji Dróg
Krajowych i Autostrad w Poznaniu
ul. Siemiradzkiego 5a, 60-763 Poznań

Jednostka projektowa
AECOM Polska Sp. z o.o.
ul. Puławska 2, 02-566 Warszawa
Biuro w Poznaniu, ul. Chłapowskiego 29, 61-503 Poznań

Stadium
ETAP I

Zadanie / Obiekt

STES

Opracowania projektowe dla budowy drogi ekspresowej S11
na odcinku Szczecinek - Pila

Obiekt

Projektowana droga ekspresowa S11 Szczecinek - Pila

Tytuł rysunku

Plan orientacyjny

Nr projektu	60568733	Nr rewizji	01	Skala	1:50 000	Nr tomu	A.II	Nr rys.	1.1
Nr umowy	O.P.O.D-3.2413.98.2019	Data	04.2020r.						