


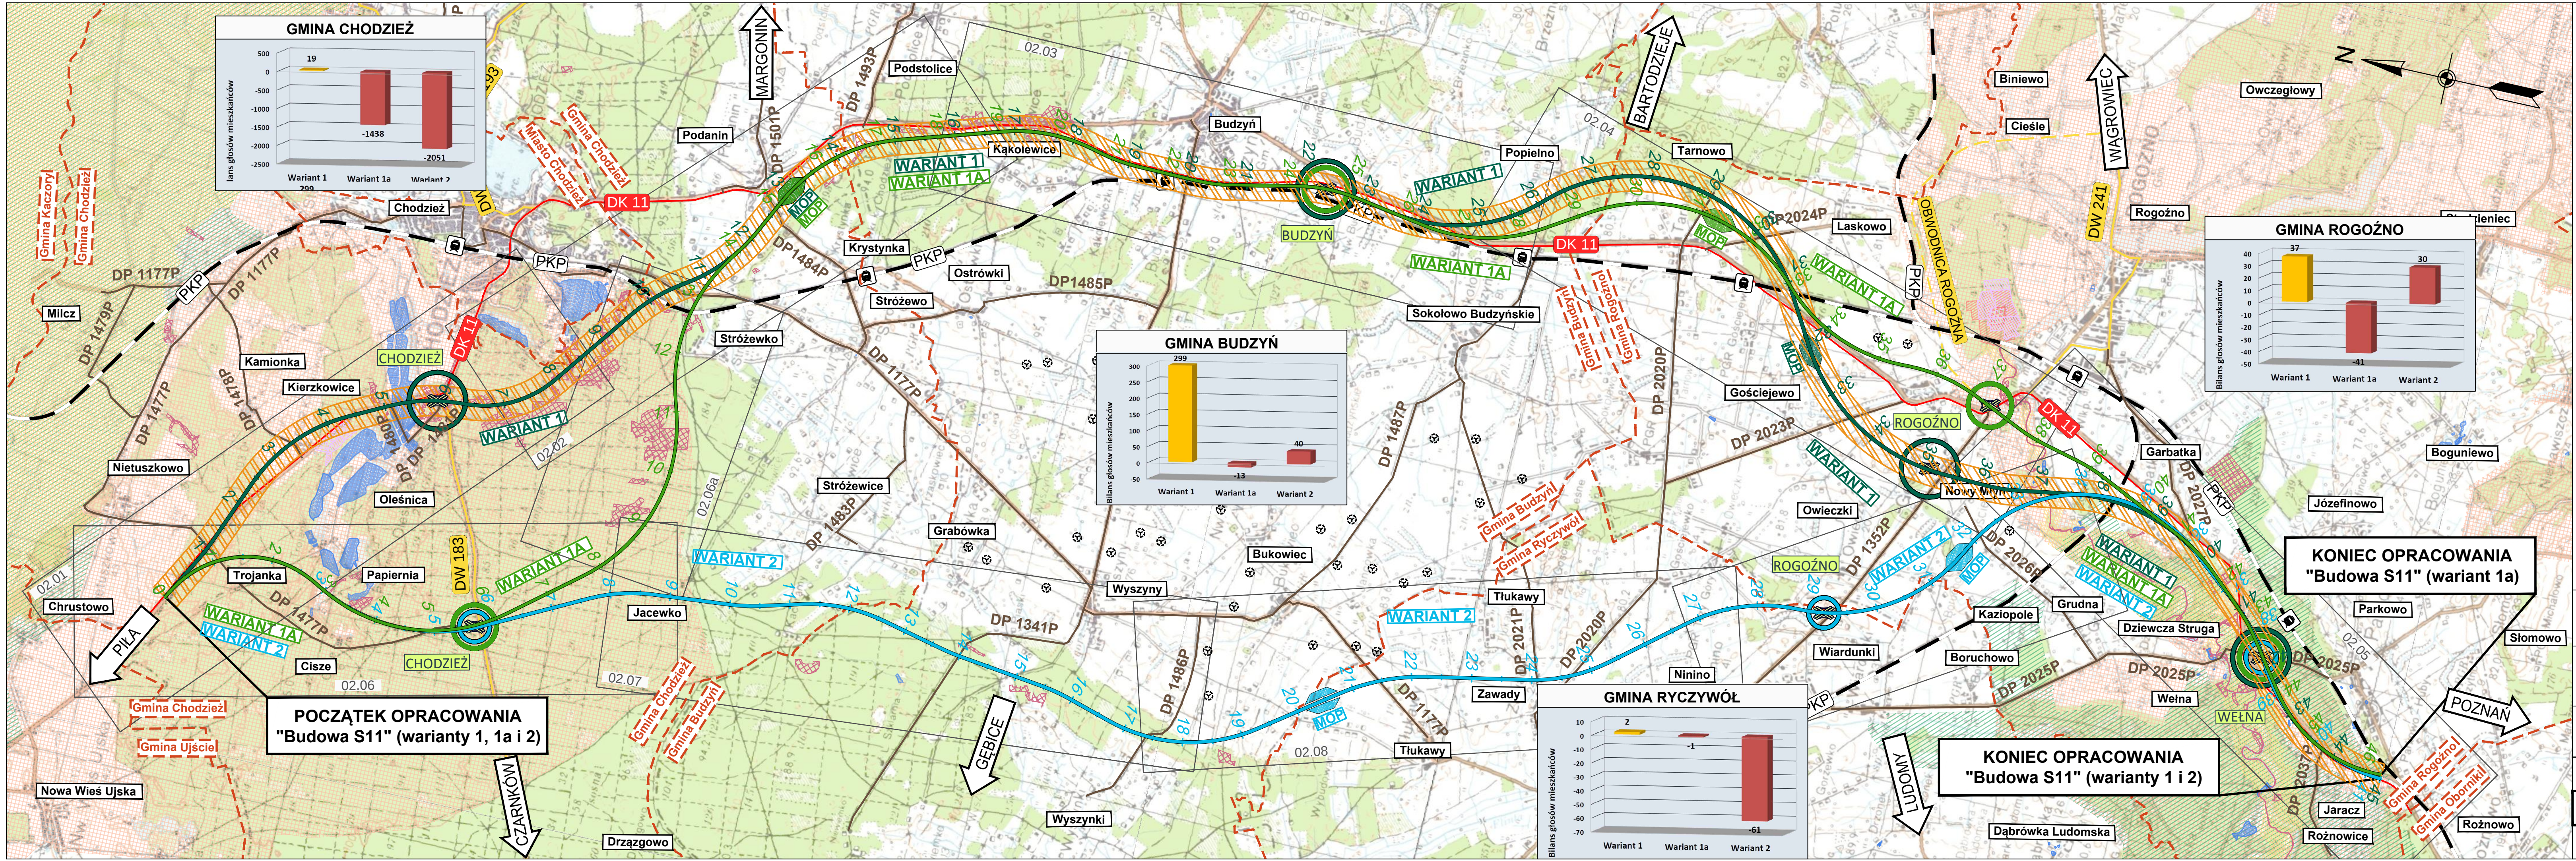

LEGENDA:

- wariant wynikowy wskazany przez mieszkańców gmin
- istniejąca DK11
- istniejąca DW
- orientacyjny przebieg projektowanej obwodnicy Rogoźna
- istniejąca DP
- granica gmin
- linia kolejowa
- stacja kolejowa
- orientacyjny przebieg drogi ekspresowej S11
- orientacyjny przebieg drogi ekspresowej S11
- orientacyjny przebieg drogi ekspresowej S11
- węzeł
- planowane miejsca obsługi podróży
- kierunki miejscowości
- miejscowości
- wody powierzchniowe
- turbina wiatrowa
- zakres przedstawiony na poszczególnych rysunkach planu sytuacyjnego

Formy ochrony przyrody

- Specjalny Obszar Ochrony Siedlisk Natura 2000
- Obszar Specjalnej Ochrony Ptaków Natura 2000
- Siedliska Natura 2000
- Rezerwat przyrody
- Obszar chronionego krajobrazu
- Strefa ochrony gatunkowej bieleńka - całoroczna/okresowa
- Strefa ochrony gatunkowej kani rudej - całoroczna/okresowa

INWESTOR
Skarb Państwa - Generalny Dyrektor Dróg Krajowych i Autostrad reprezentowany przez
Generalną Dyrekcję Dróg Krajowych i Autostrad oddział w Poznaniu
60-763 Poznań, ul. Siemiradzkiego 5a

PROJEKTANT
TRAKT.sp. z o.o. sp.k.
40-159 Katowice, ul. Jesionowa 9a
tel: (0-32) 228-12-70, fax: (0-32) 220-70-04
trakt@trakt.eu

ZADANIE
Wykonanie opracowań projektowych dla drogi ekspresowej S11 na odcinku Ujście - Oborniki

NAZWA OPRACOWANIA
STUDIUM TECHNICZNO - EKONOMICZNO - ŚRODOWISKOWE

TYTUŁ RYSUNKU
PLAN ORIENTACYJNY - WSKAZANIE WARIANTU WYNIKOWEGO

MATERIAŁY DO UZGODNIENIA	SKALA 1:50 000	DATA MARZEC 2019	STADIUM STĘS	NR RYS. 01.02
--------------------------	-------------------	---------------------	-----------------	------------------