


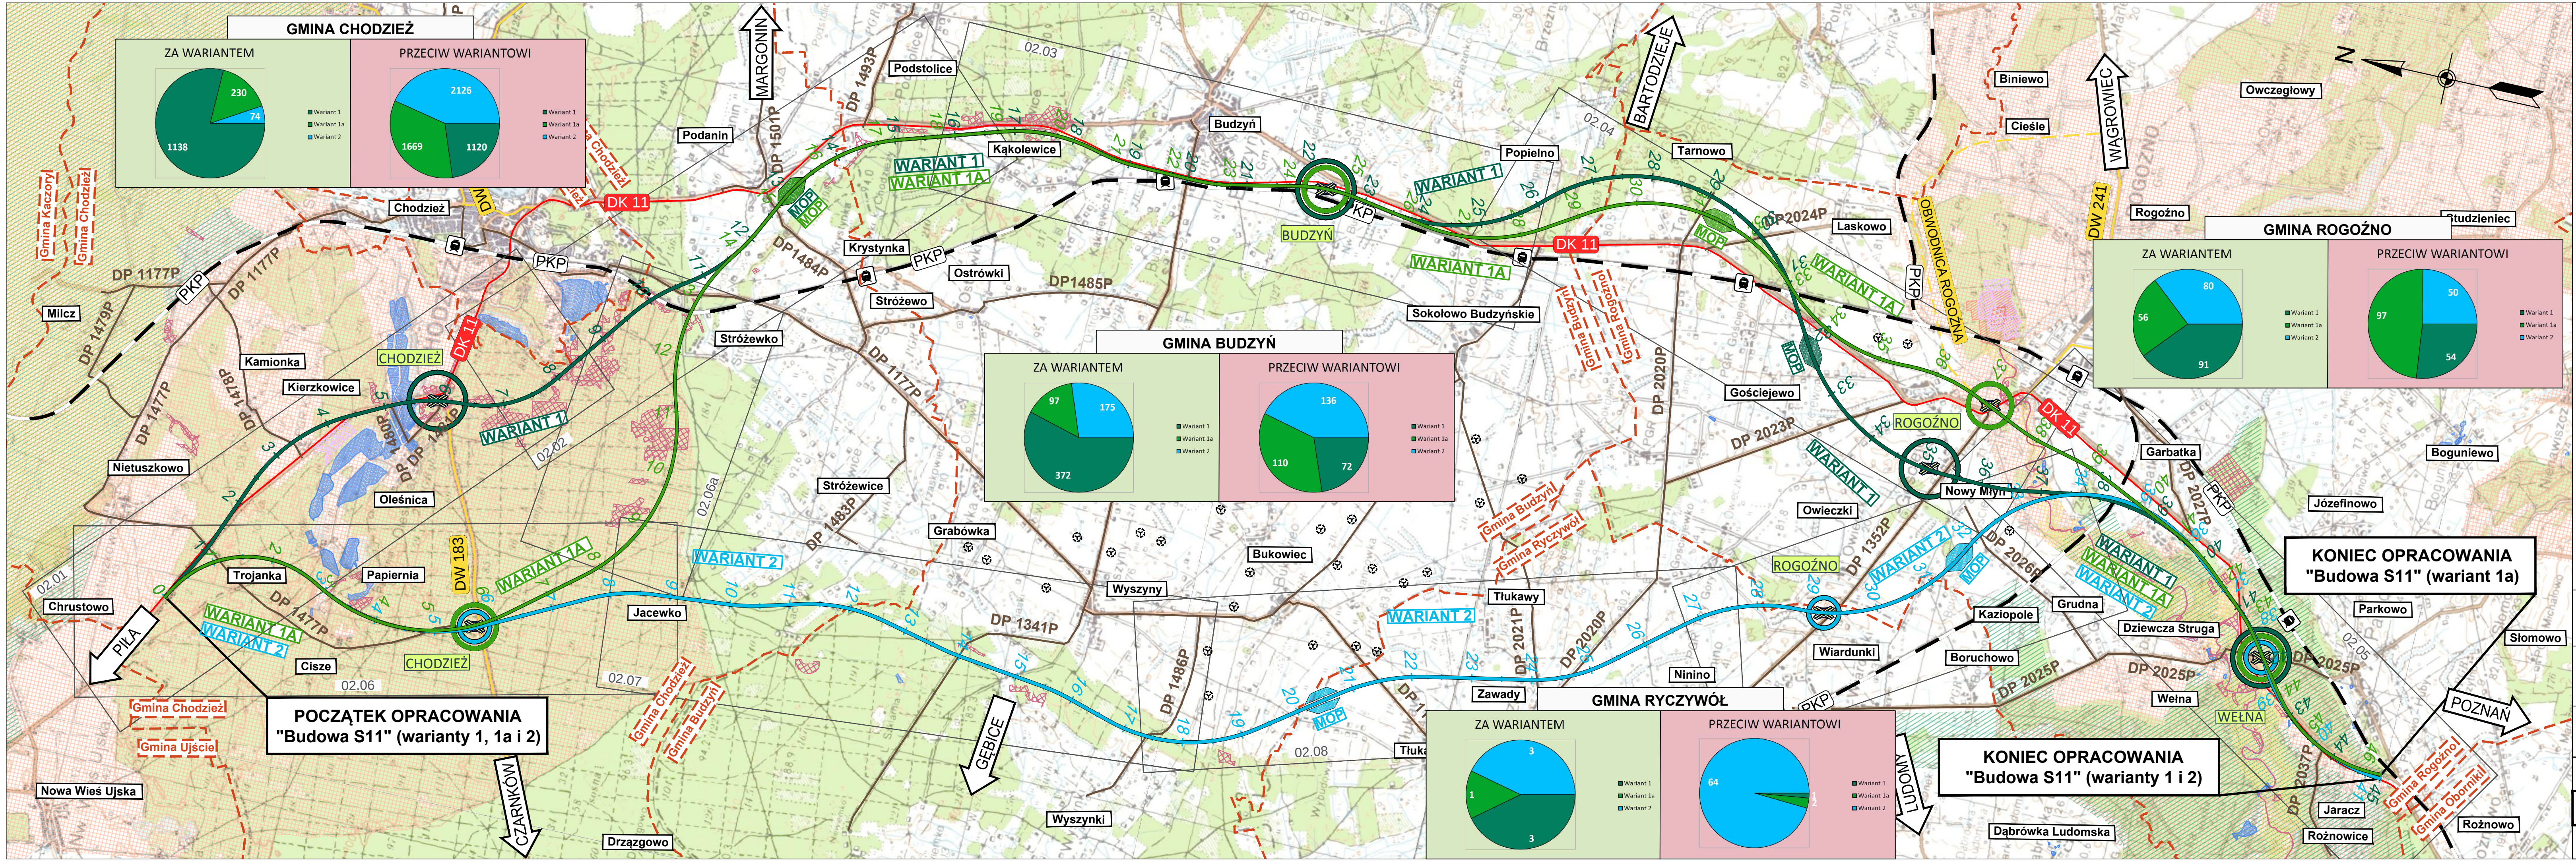

LEGENDA:

DK 11

- istniejąca DK11

DW 183

- istniejąca DW

- orientacyjny przebieg projektowanej obwodnicy Rogoźna

- istniejąca DP

- granica gmin

PKP

- linia kolejowa

- stacja kolejowa

- orientacyjny przebieg drogi ekspresowej S11

- orientacyjny przebieg drogi ekspresowej S11

- orientacyjny przebieg drogi ekspresowej S11

- węzeł

- planowane miejsca obsługi podróży

POZNAN

- kierunki miejscowości

- miejscowości

- wody powierzchniowe

- turbina wiatrowa

02.01

- zakres przedstawiony na poszczególnych rysunkach planu sytuacyjnego

Formy ochrony przyrody

- Specjalny Obszar Ochrony Siedlisk Natura 2000

- Obszar Specjalnej Ochrony Ptaków Natura 2000

- Siedliska Natura 2000

- Rezerwat przyrody

- Obszar chronionego krajobrazu

- Strefa ochrony gatunkowej bieleń - całoroczna/okresowa

- Strefa ochrony gatunkowej kani rudej - całoroczna/okresowa

INWESTOR

Skarb Państwa - Generalny Dyrektor Dróg Krajowych i Autostrad reprezentowany przez
Generalną Dyrekcję Dróg Krajowych i Autostrad oddział w Poznaniu
60-763 Poznań, ul. Świeradzkiego 5a

PROJEKTANT

TRAKT

sp. z o.o. sp.k.

40-159 Katowice, ul. Jesionowa 9a
tel: (0-32) 228-12-70, fax: (0-32) 220-70-04
trakt@trakt.eu

ZADANIE

Wykonanie opracowań projektowych dla drogi ekspresowej S11 na odcinku Ujście - Oborniki

NAZWA OPRACOWANIA

STUDIUM TECHNICZNO - EKONOMICZNO - ŚRODOWISKOWE

TYTUŁ RYSUNKU

PLAN ORIENTACYJNY - ZESTAWIENIE LICZBY GŁOSÓW WG GMIN

MATERIAŁY DO UZGODNIEN

SKALA
1:50 000

DATA
MARZEC 2019

STADIUM
STĘS

NR RYS.
01.01