


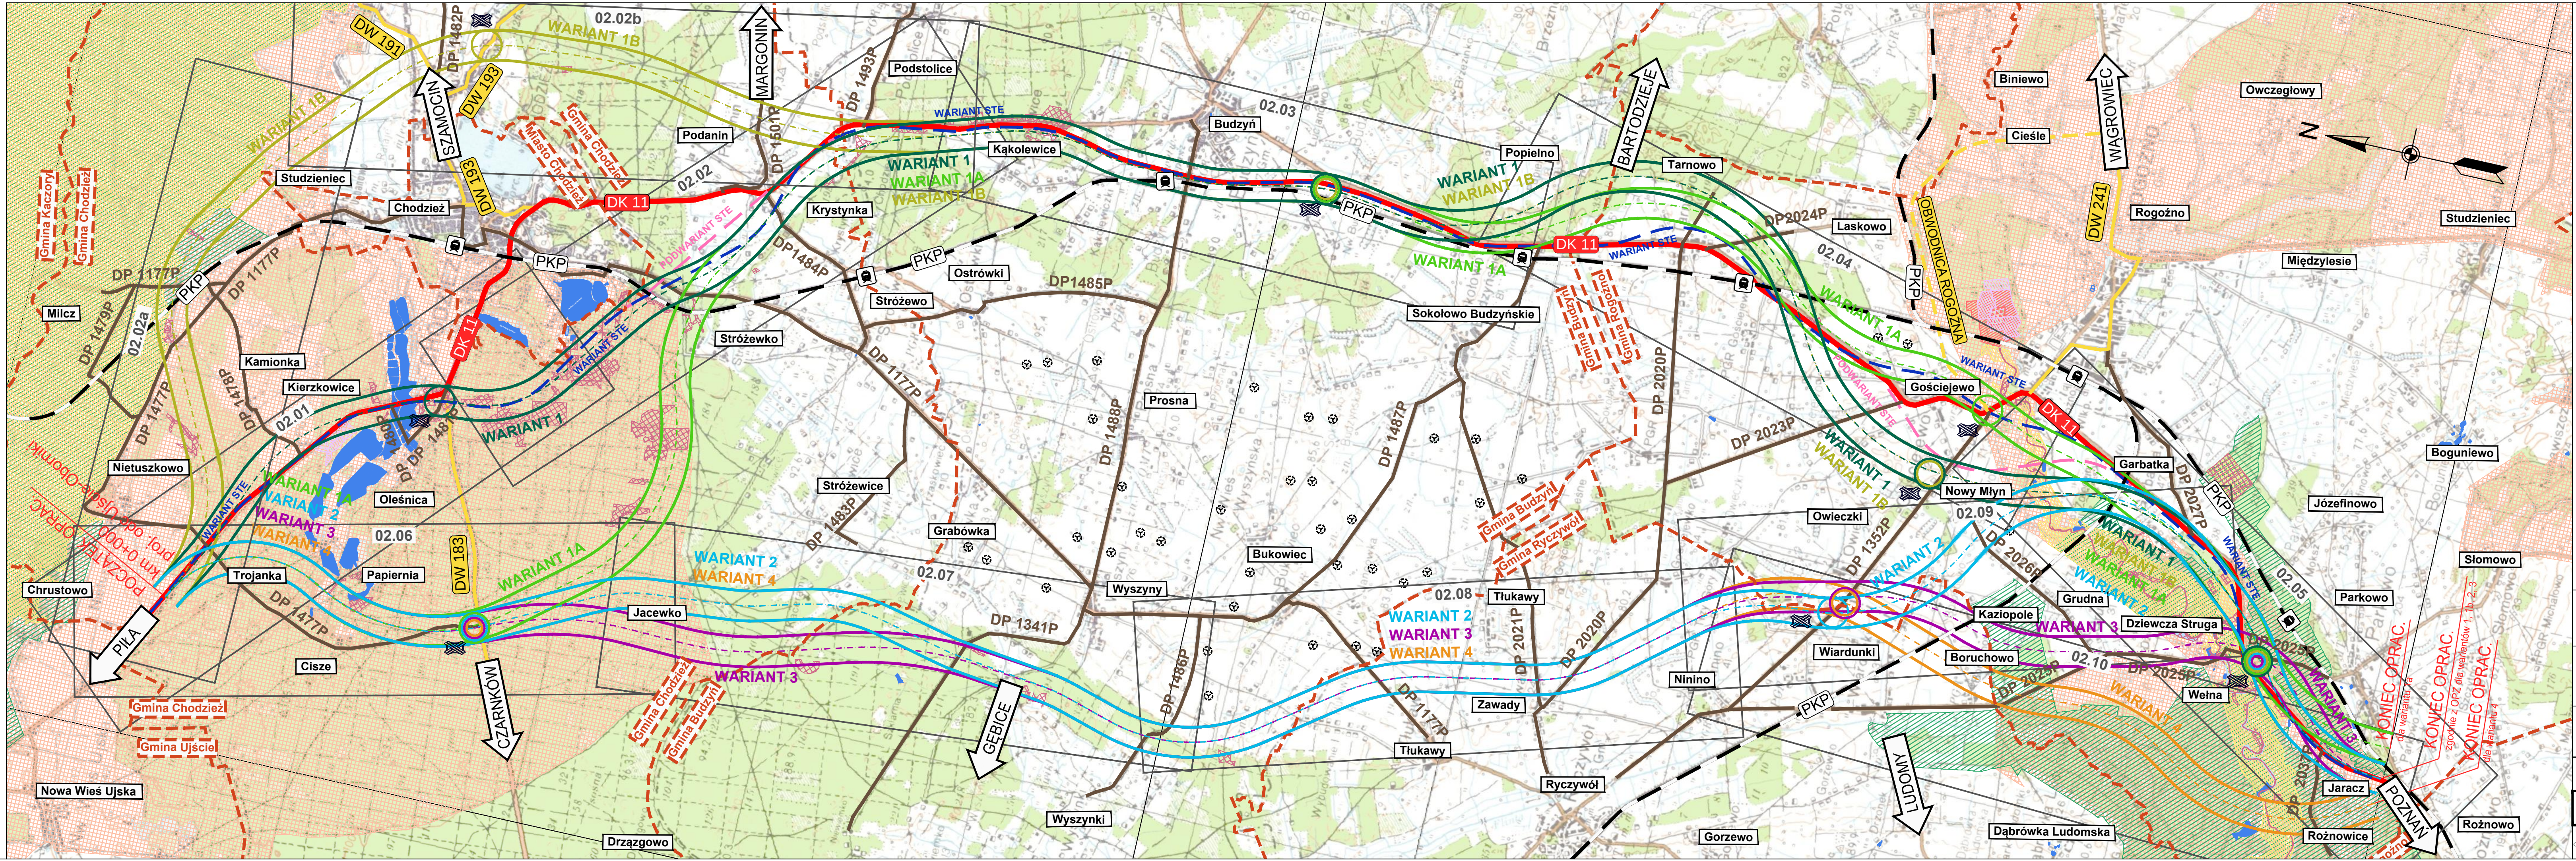

LEGENDA:

- DK 11 - istniejąca DK11
- DW 183 - istniejąca DW
- orientacyjny przebieg projektowanej obwodnicy Rogoźna
- istniejąca DP
- granica gmin
- PKP - linia kolejowa
- - stacja kolejowa
- orientacyjny przebieg drogi ekspresowej S11 - wariant 1
- orientacyjny przebieg drogi ekspresowej S11 - wariant 1a
- orientacyjny przebieg drogi ekspresowej S11 - wariant 1b (wariant zaproponowany przez Samorządy)
- orientacyjny przebieg drogi ekspresowej S11 - wariant 2
- orientacyjny przebieg drogi ekspresowej S11 - wariant 3
- orientacyjny przebieg drogi ekspresowej S11 - wariant 4
- przebieg wariantu archiwalnego wg STE z 2003 roku
- przebieg wariantu archiwalnego wg STE z 2003 roku - podwariant
- - węzeł
- POZNAN - drogi kierunki
- Chodzież - miejscowości
- - wody powierzchniowe
- - turbina wiatrowa
- 02.01 - zakres przedstawiony na poszczególnych rysunkach planu sytuacyjnego

Formy ochrony przyrody

- ▨ - Specjalny Obszar Siedlisk Natura 2000
- ▨ - Obszar Specjalnej Ochrony Ptaków Natura 2000
- ▨ - Siedliska Natura 2000
- ▨ - Rezerwat przyrody
- ▨ - Obszar chronionego krajobrazu
- ▨ - Strefa ochrony gatunkowej bieleika - całoroczna/okresowa
- ▨ - Strefa ochrony gatunkowej kani rudej - całoroczna/okresowa

INWESTOR

Skarb Państwa - Generalny Dyrektor Dróg Krajowych i Autostrad
reprezentowany przez
Generalną Dyrekcję Dróg Krajowych i Autostrad oddział w Poznaniu
60-763 Poznań, ul. Siemiradzkiego 5a

PROJEKTANT

TRAKT.sp. z o.o. sp.k.
40-159 Katowice, ul. Jesionowa 9a
tel: (0-32) 228-12-70, fax: (0-32) 220-70-04
trakt@trakt.eu

ZADANIE

Wykonanie opracowań projektowych
dla drogi ekspresowej S11 na odcinku Ujście - Oborniki

NAZWA OPRAWOWANIA

STUDIUM KORYTARZOWE
TOM B ROZWIĄZANIA TECHNICZNE
TOM B.II CZĘŚĆ RYSUNKOWA

TYTUŁ RYSUNKU

PLAN ORIENTACYJNY

NR UMOWY	SKALA	DATA	STADIUM	BRANŻA	NR RYS.
O.P.O.D-3.2413.99.2015 (PR-757/18)	1:50 000	LISTOPAD 2018	SK	-	01.01/1B.II-SK-03