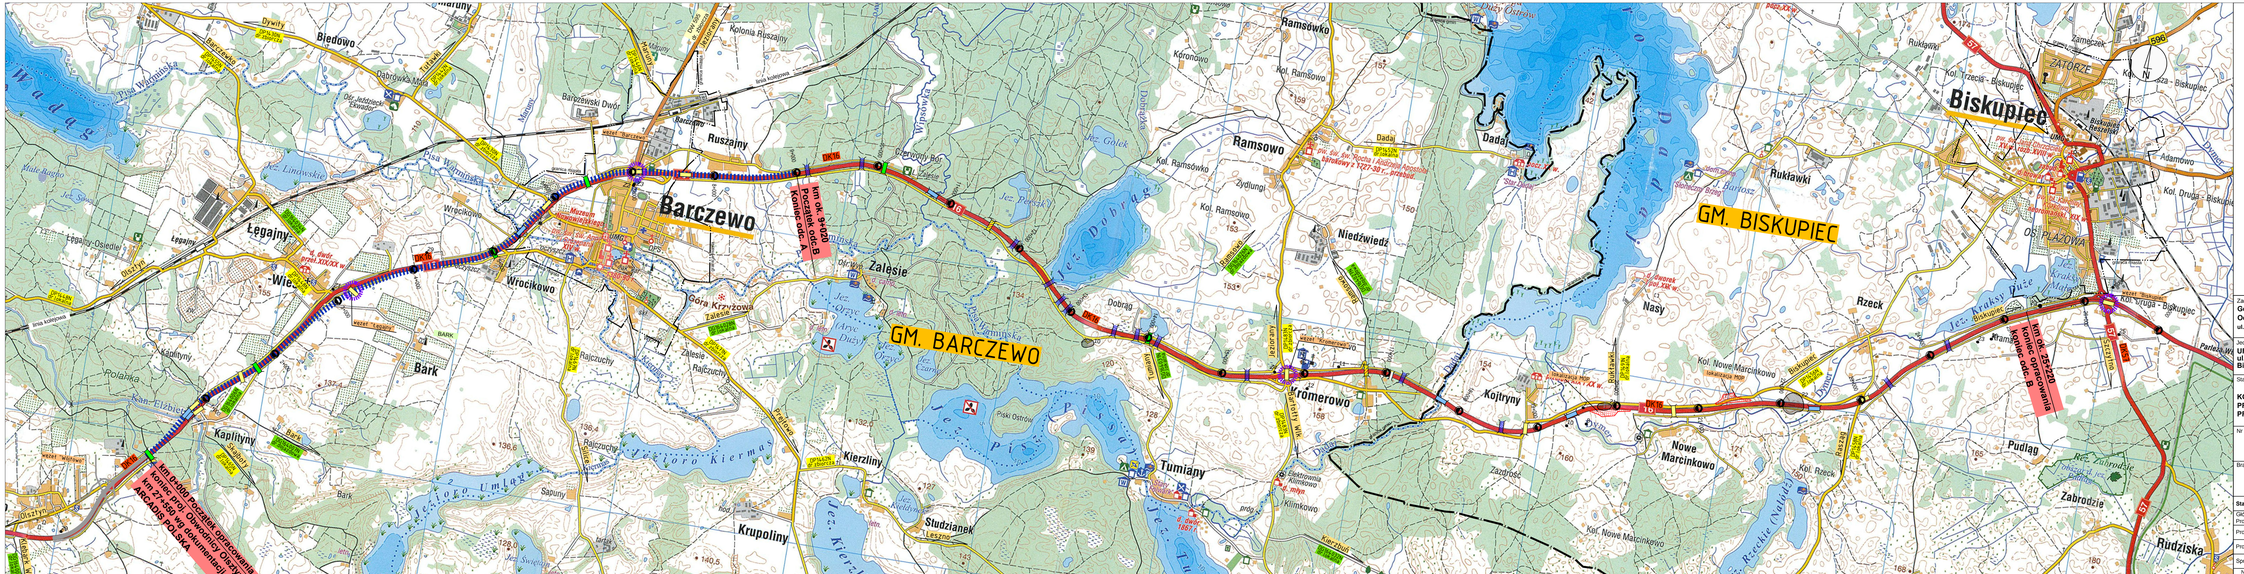

km 0+000 Początek opracowania
koniec proj. Obwodnicy Olsztyna
km 27+550 wg dokumentacji
ARCADIS POLSKA
km ok. 9+020
Początek odc.B
Koniec odc. A
km ok. 25+220
koniec opracowania
koniec odc. B
GM. BARCZEWO
GM. BISKUPIEC
Barczewo
Biskupiec
Olsztyn
DK16
DK57
57
596
węzeł "Wójtowo"
węzeł "Łęgajny"
węzeł "Barczewo"
węzeł "Kromerowo"
węzeł "Biskupiec"
lokalizacja MOP
linia kolejowa
granica miasta
granica gmin
DP1448N dr.lokalna
DP1455N dr.lokalna
DP1430N dr.zbiorcza
DP1442N dr.lokalna
DP1446N dr.lokalna
DW 595 dr. zbiorcza
DG164034N dr.lokalna
DG164006N dr.lokalna
DG164007N dr.dojazdowa
DP1465N dr.lokalna
DG164005N dr.lokalna
DG164028N dr.lokalna
DP1471N dr.zbiorcza
DP1467N dr.lokalna
DP1462N dr.zbiorcza
DG164031N dr.lokalna
DP1483N dr.zbiorcza
DG164032N dr.lokalna
DG164026N dr.dojazdowa
DG164027N dr.dojazdowa
DP1452N dr.lokalna
DP1491N dr.lokalna
DP1456N dr.lokalna
DP1458N dr.lokalna
Dywity
Barczewko
Tuławki
Maruny
Jeziorany
Olsztyn
Bark
Skajboty
Klebark Wlk.
Zalesie
Prejłowo
Silice
Leszno
Tumiany
Jeziorany
Bartołty Wlk.
Kierzbuń
Ramsowo
Dadaj
Rukławki
Biskupiec
Rasząg
Szczytno
Muzeum Nowowiejskiego
pw. Św. Św. Anny i Szczepana XIV w.
d. dwór przeł. XIX/XX w.
pw. św. św. Rocha i Andrzeja Apostoła barokowy z 1727-30 r., przebud.
d. dworek poł. XIX w.
pw. św. Jana Chrzciciela XV w. rozb. XVIII w.
pw. bł. Karoliny Kózkówny neoromański, XIX w.
d. dwór 1867 r.
d. młyn
Elektrownia Klimkowo
Jez. Wadąg
Jez. Linowskie
Jezioro Kiermas
Jezioro Umląg
Jez. Orzyc (Aryc Duży)
Jez. Pisz
Jez. Dobrąg
Jez. Dadaj
Jez. Kraksy Duże
Jez. Rzeckie (Nałódź)
Rez. Zabrodzie
Łęgajny
Wrocikowo
Kaplityny
Ruszajny
Ramsowo
Niedźwiedź
Kromerowo
Kojtryny
Nowe Marcinkowo
Nasy
Rzeck
Pudląg
Zabrodzie
Rudziska
Kierzliny
Krupoliny
Studzianek

Legenda:

▮▮▮▮▮▮	projektowana DK16
7 ● 21	stanowiska archeologiczne
Z4 ●	zabytki
▨	lokalizacja MOP
🟨	wiadukty
🟦	mosty
▨	przejścia ekologiczne
🟩	przejścia podziemne, tunele
▨	przejazdy gospodarcze
○	węzły drogowe
—·—	granice gmin
—··—	granice miast

Zamawiający:
Generalna Dyrekcja Dróg Krajowych i Autostrad
Oddział w Olsztynie
ul.Warszawska 89, 10-083 Olsztyn

GDDKiA

Jednostka projektowa:
URS Polska Sp. z o.o.
ul. Rejtana 17, 02-516 Warszawa
Biuro w Gdańsku, ul. Noakowskiego 3, 80-305 Gdańsk

URS

Stadium:	Temat opracowania:
KONCEPCJA PROGRAMOWO - PRZESTRZENNA	**„Budowa drugiej jezdni drogi krajowej nr 16 na odcinku Olsztyn - Biskupiec od km ok 153+000 do km ok 178+500"** **Odcinek : Olsztyn - Barczewo**
Nr tomu:	Nazwa tomu:
I (A)	**Część ogólna**
Branża:	Tytuł rysunku:
-	**Plan orientacyjny**

Stanowisko:	Imię i nazwisko	Nr uprawnień	Podpis
Główny Projektant	mgr inż. Tomasz Kammer	341/Gd/2002	
Projektant	mgr inż. Katarzyna Rosinke	POM/0090/POOD/12	
Projektant	mgr inż. Bartosz Duszyński	POM/0286/POOD/11	
Sprawdzający	mgr inż. Piotr Nykiel	5473/Gd/93	

Nr projektu	Skala	Data	Nr rys.	Nr ark.
40027330	1:25000	01.2015	0	1