


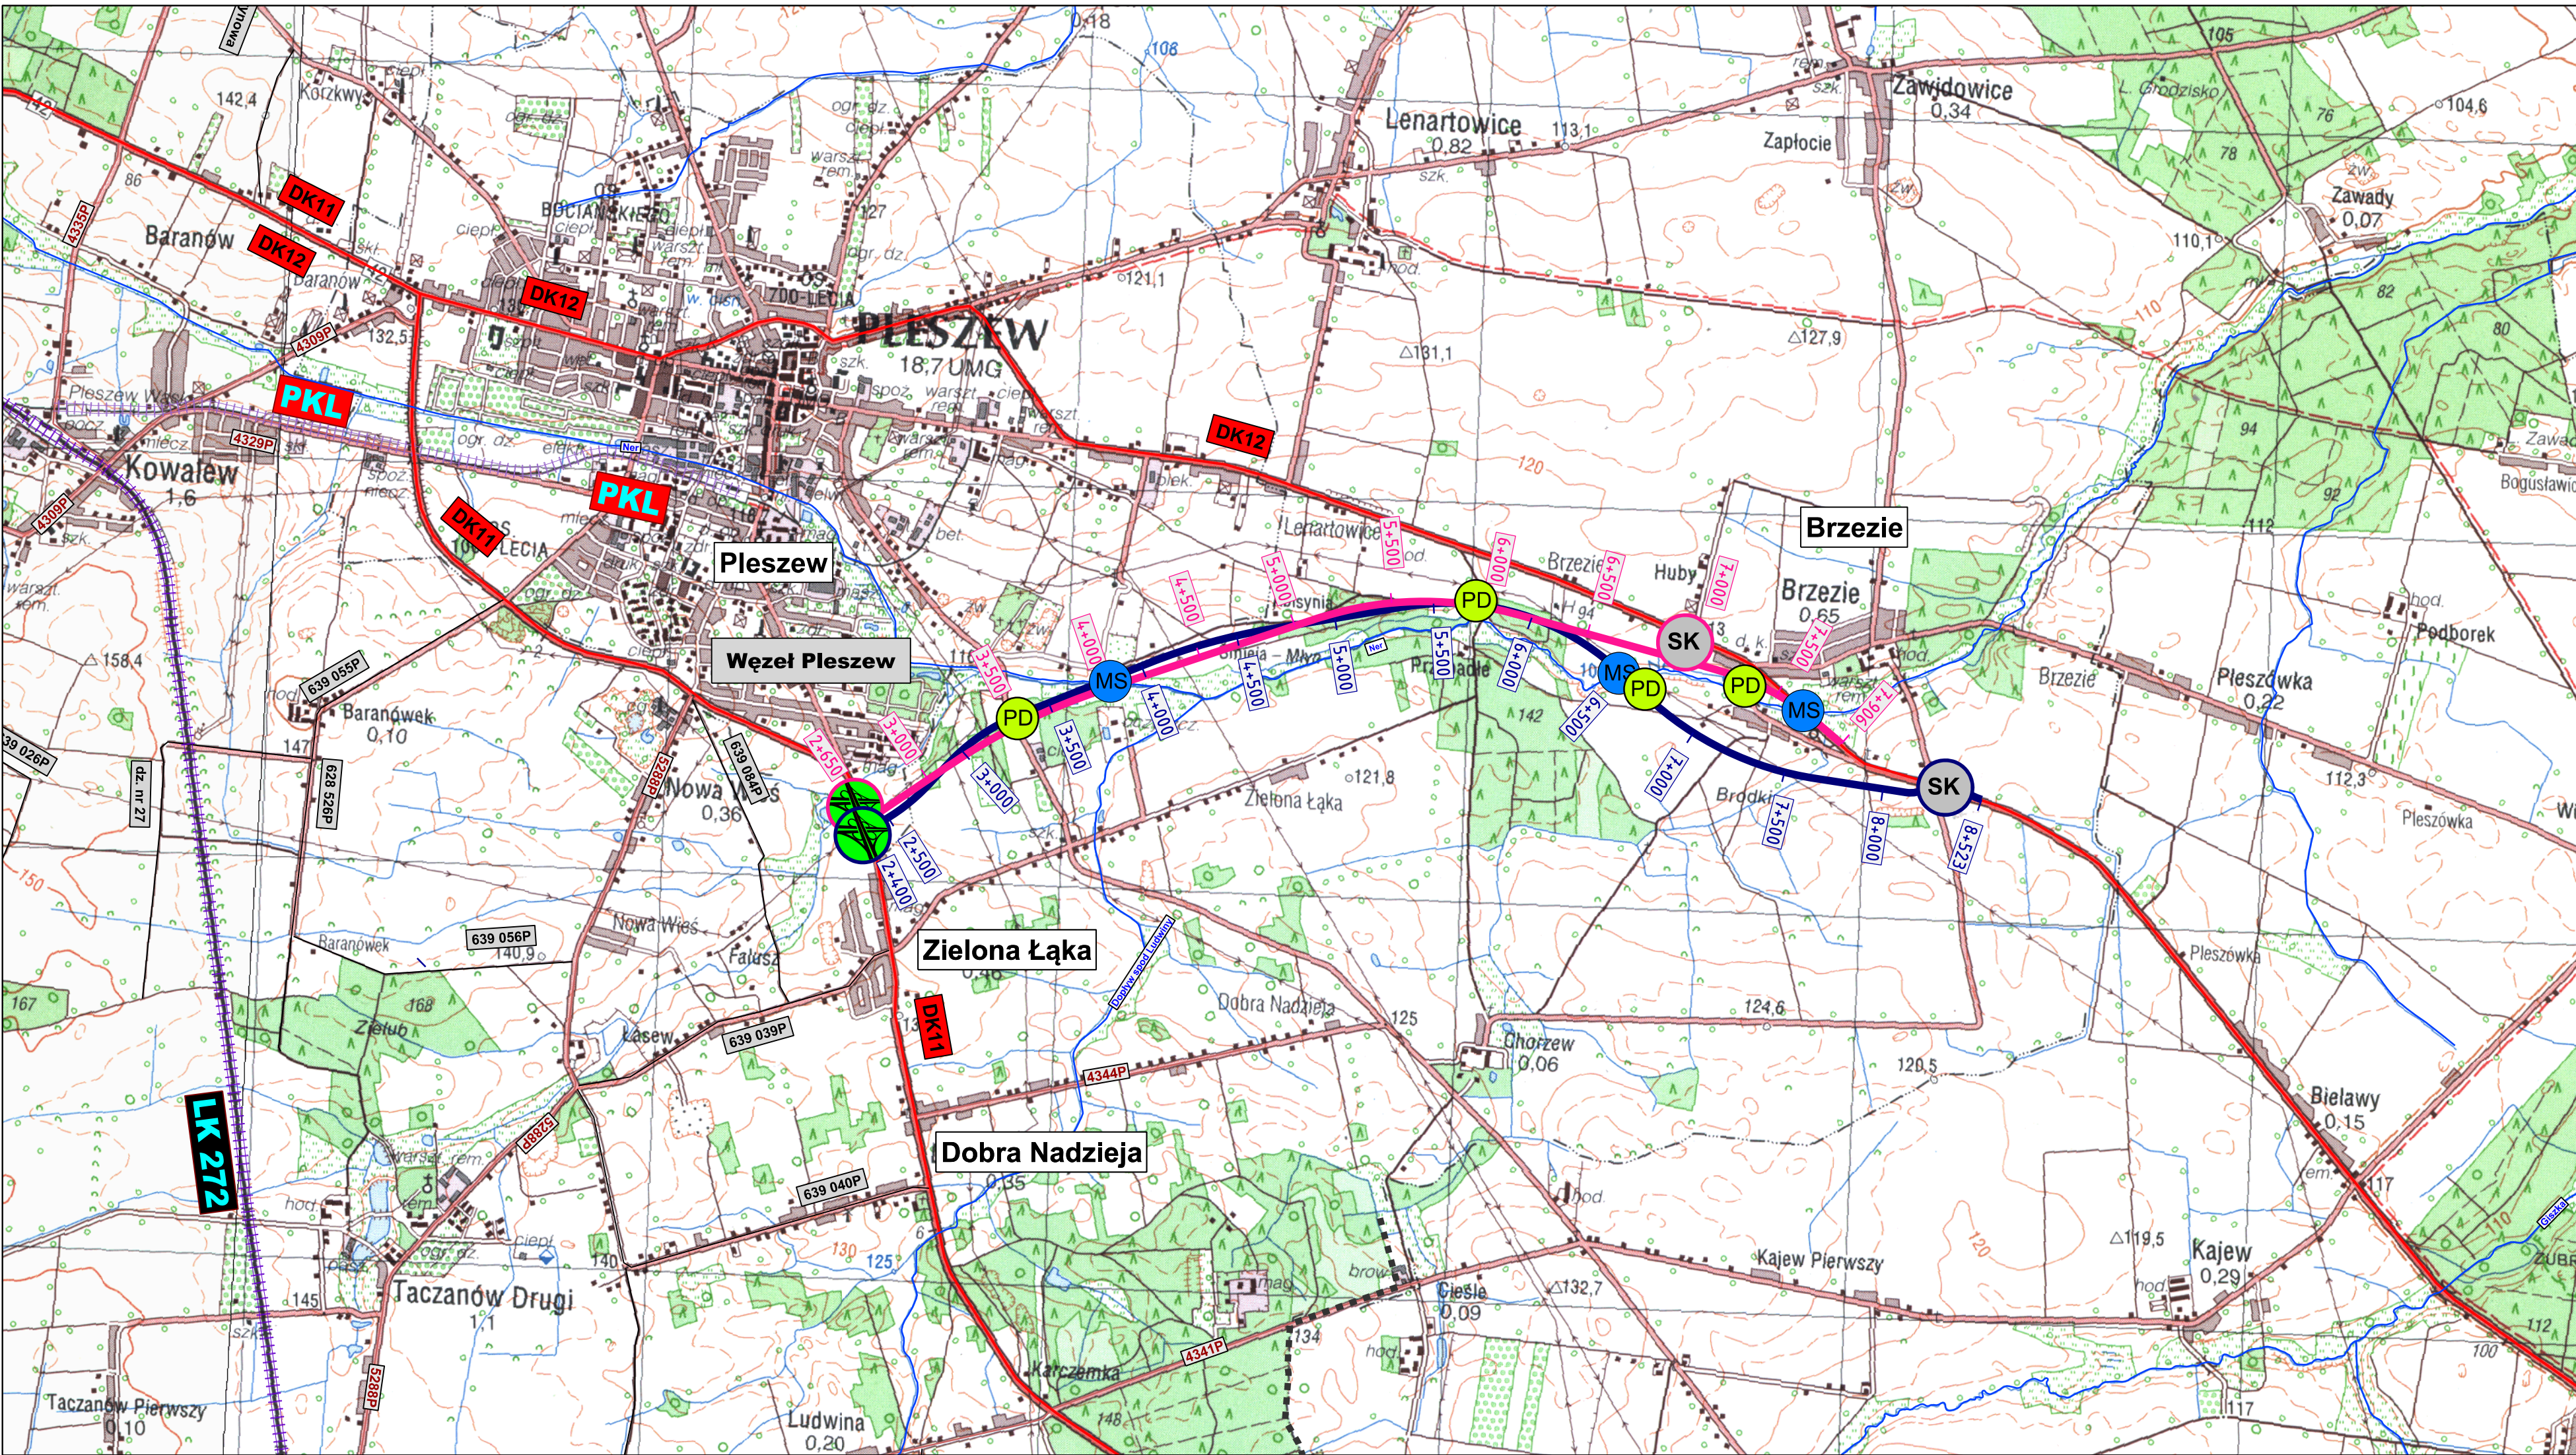

Wariant 1

Wariant 2

projektowany węzeł drogowy wariant 1

projektowany węzeł drogowy wariant 2

projektowane skrzyżowanie drogowo wariant 1

projektowane skrzyżowanie drogowo wariant 2

obszary zabytkowe

PD

przejazd drogowy

MS

most / przepust

DK11

droga krajowa

4344P

droga powiatowa

562 920P

droga gminna

obszary zabytkowe

Generalna Dyrekcja
Dróg Krajowych i Autostrad
Oddział w Poznaniu

Generalna Dyrekcja
Dróg Krajowych i Autostrad
Oddział w Poznaniu
ul.Siemiradzkiego 5a
60-763 Poznań
Tel.: 61 866 88 21
Fax: 61 864 63 69

Schuessler-Plan

Schuessler-Plan Inżynierzy Sp. z o.o.
Al. Jerozolimskie 96
00-807 Warszawa
warszawa@schuessler-plan.com
Tel.: 022 41 91 400
Fax: 022 41 91 401

Nazwa przedsięwzięcia:

Opracowania projektowe dla drogi ekspresowej
S11 na odcinku Kornik - Ostrów Wielkopolski

Pododcinek B Jarocin - Ostrów Wielkopolski

Zespół autorski:

GŁÓWNY PROJEKTANT DROGOWY:
mgr inż. Benedykt Bilikiewicz

nr upr. PIIB Nr 24(2)/10

PROJEKTANT DROGOWY:
Inż. Łukasz Wąsiewicz

LUB/0167/POOD/12

PROJEKTANT DROGOWY:
Inż. Robert Szczepaniak

MAZ/0279/POOD/04

Bilbiewicz

Wąsiewicz

Szczepaniak

Nazwa etapu:

Studium Techniczno - Ekonomiczno - Środowiskowe

Nazwa tomu:

CZĘŚĆ TECHNICZNA - DROGOWA

Nr tomu:

TOM C

Nazwa rysunku:

PLAN ORIENTACYJNY DK12 - WARIANT 1 i 2

Nr rysunku:

W1_2-00

Skala:

1:25000

Data:

11.2020

Nazwa pliku: