GDDKiA

**Karta województwa**

*R00_02_20_2025*

## WOJEWÓDZTWO PODLASKIE

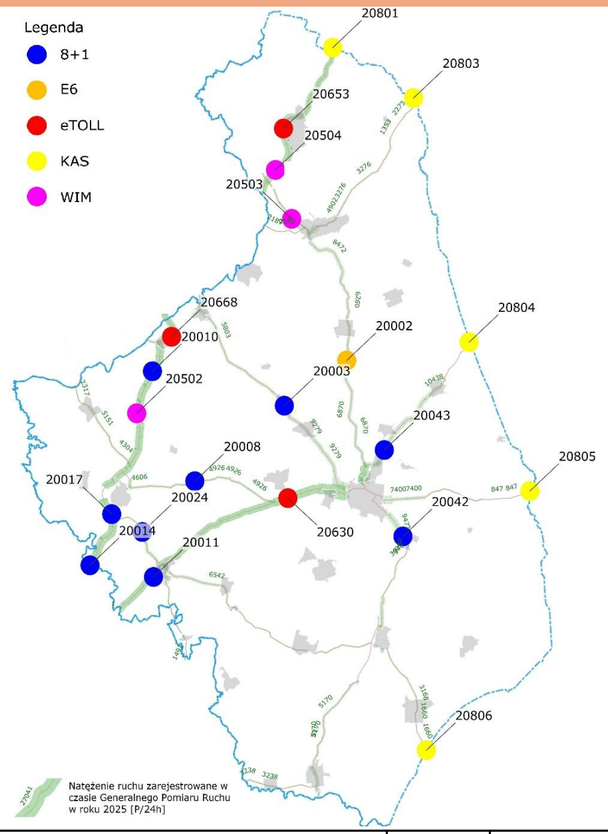


| Numer stacji | Typ stacji | Miejscowość | Numer drogi | Pikietaż | Nr GPR 2025 | SDRR | | | | | | | | SDRR poj. ciężkich w 2025 r | Udział poj. ciężkich w okresach doby | | 50-ta godzina | | | | | Charakter ruchu | Średnia prędkość [km/h] |
|---|---|---|---|---|---|---|---|---|---|---|---|---|---|---|---|---|---|---|---|---|---|---|---|
| | | | | | | 2018 | 2019 | 2020 | 2021 | 2022 | 2023 | 2024 | 2025 | | 6.00-22.00 | 22.00-6.00 | Natężenie [P/h] | Udział procentowy | Data | Dzień tygodnia | Godzina | | |
| 20002 | E6 | Kumiała | 8 | 683,430 | 50203 | 9874* | 10713* | 10400 | 11167 | 11084 | 9911 | - | - | - | - | - | - | - | - | - | - | - | - |
| 20003 | 8+1 | Mońki | 65 | 131,010 | 50216 | 7660 | 7753 | 7578 | 8269 | 8125 | 8397 | 8697 | 8895 | 700 | 88% | 12% | 894 | 10% | 04.07.25 | 5 | 16 | G | 86,6 |
| 20008 | 8+1 | Jeżewo Stare | 64 | 20,650 | 50507 | - | - | 3897* | 4021 | 4133 | 4388 | 4807 | 4926 | 431 | 90% | 10% | 484 | 10% | 13.06.25 | 5 | 17 | G | 76,2 |
| 20010 | 8+1 | Łubiane | S61 | 87,300 | 50519 | - | - | - | - | 9223* | 10973 | 14276 | 17078 | 5942 | 80% | 20% | 2159 | 13% | 16.08.25 | 6 | 15 | T-R | 109,0 |
| 20011 | 8+1 | Zambrów | S8 | 574,745 | 50719 | - | - | - | - | - | 22132 | 15929 | - | - | - | - | - | - | - | - | - | G | - |
| 20014 | 8+1 | Śniadowo | S61 | 22,053 | 50512 | - | - | - | - | - | - | - | 17896 | 5053 | 77% | 23% | 2230 | 12% | 01.05.25 | 4 | 12 | T-R | 114,4 |
| 20017 | 8+1 | Dłużniewo (Gmina Łomża) | S61 | 39,050 | 50513 | - | - | - | - | - | - | - | 18336 | 5783 | 79% | 21% | 2369 | 13% | 17.08.25 | 7 | 19 | T-R | 104,1 |
| 20024 | 8+1 | Wygoda | 63 | 155,720 | 50702 | - | - | - | - | - | - | - | - | - | - | - | - | - | - | - | - | G | - |
| 20042 | 8+1 | Kucharówka | 19 | 73,050 | 50328 | 10720 | 10243* | 9278 | 10546 | 10171 | 10220 | 9684 | 9473 | 1229 | 87% | 13% | 922 | 10% | 15.05.25 | 4 | 16 | G | 74,7 |
| 20043 | 8+1 | Horodnianka | 19 | 41,610 | 50312 | 11891 | 11826 | 10471 | 11068 | 10237* | 10604 | 11104 | 11458 | 1349 | 91% | 9% | 1109 | 10% | 13.08.25 | 3 | 16 | G | 79,1 |
| 20084 | 8+1 | Piątek Mały Kolonia | 25 | 287,550 | - | - | - | - | - | - | - | - | - | - | - | - | - | - | - | - | - | G | - |
| 20502 | WIM | Świdry | S61 | 183,7 | - | - | - | - | - | - | - | - | - | - | - | - | - | - | - | - | - | - | - |
| 20503 | WIM | Augustów | 8i | 3,800 \| 10,100 | 50218 | - | - | - | - | 9524* | 11635 | - | - | - | - | - | - | - | - | - | - | - | - |
| 20504 | WIM | Augustów obw. | S61f | 1,600 \| 8,000 | 50607 | - | - | - | - | 12406* | 14190 | - | - | - | - | - | - | - | - | - | - | - | - |
| 20630 | e-TOLL | Złotoryja | S8 | 622,100 | 50325 | 19687* | 20823 | 18802 | 22062 | - | 20836 | 18646 | 18410 | 1974 | 81% | 19% | 1711 | 9% | 14.11.25 | 5 | 17 | G | - |
| 20653 | e-TOLL | Suwałki | S61f | 19,000 | 50612 | - | - | - | - | - | 12657 | 12457 | 12531 | 5758 | 82% | 18% | 1117 | 9% | 08.08.25 | 5 | 15 | G | - |
| 20668 | e-TOLL | Danowo | S61 | 7,73 | 50520 | - | - | - | - | - | - | - | - | - | - | - | - | - | - | - | - | G | - |
| 20801 | KAS | Budzisko | S61 | 213,3 | 50616 | - | - | 13115* | 13908* | 11416 | 21085 | 19445 | 19114 | - | - | - | 1777 | 9% | 04.08.25 | 1 | 17 | G | - |
| 20803 | KAS | Ogrodniki | 16 | 389 | 50605 | - | - | 2765* | 2609* | 5069 | 4711 | 3702 | 3352 | - | - | - | 495 | 15% | 02.08.25 | 6 | 13 | P | - |
| 20804 | KAS | Kuźnica | 19 | 0,100 | - | - | - | 1406* | 1226* | - | - | - | - | - | - | - | - | - | - | - | - | P | - |
| 20805 | KAS | Bobrowniki | 65 | 214,8 | 50348 | - | - | 754* | 798* | - | - | - | - | - | - | - | - | - | - | - | - | P | - |
| 20806 | KAS | Połowce | 66 | 113,9 | - | - | - | 161* | - | - | - | - | - | - | - | - | - | - | - | - | - | P | - |