GDDKiA

Karta województwa

R00_02_04_2025

WOJEWÓDZTWO KUJAWSKO - POMORSKIE

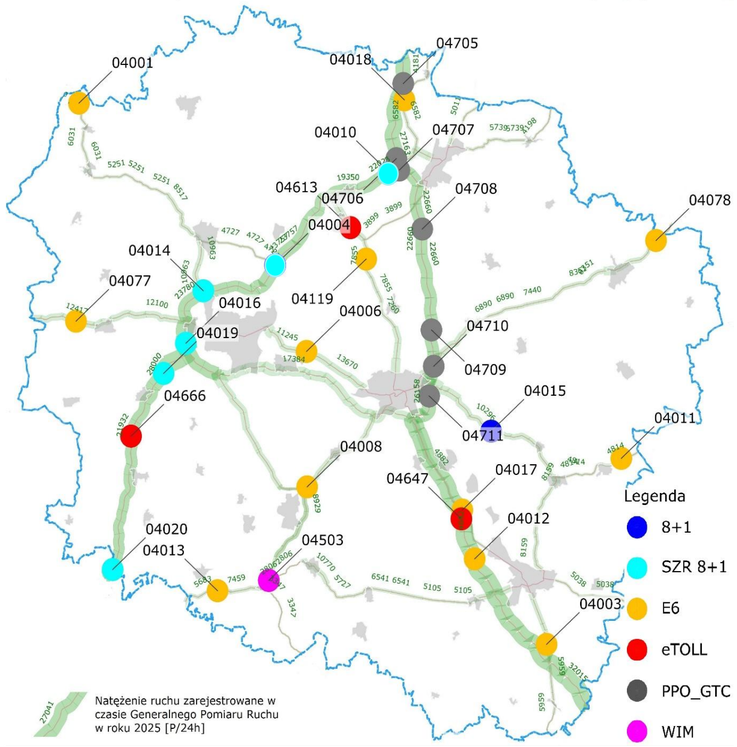

Numer stacji	Typ stacji	Miejscowość	Numer drogi	Pikietaż	Nr GPR 2025	SDRR								SDRR poj. ciężkich w 2025 r	Udział poj. ciężkich w okresach doby		50-ta godzina					Charakter ruchu	Śrenia prędkość [km/h]
						2018	2019	2020	2021	2022	2023	2024	2025		6.00-22.00	22.00-6.00	Natężenie [P/h]	Udział procentowy	Data	Dzień tygodnia	Godzina		
04001	E6	Orzełek	25	81,280	71501	-	-	-	-	5469*	5755	5614	5335	950	82%	18%	798	15%	18.08.25	1	13	T-R	86,6
04003	E6	Kowal	91e	3,250	71415	5669	5703	5283	5844	5790	6460	6411	6539	1470	86%	14%	624	10%	17.10.25	5	16	G	78,3
04004	SZR 8+1 BY	Trzeciewiec	S5	38,533	71446	-	-	-	-	-	-	-	-	-	-	-	-	-	-	-	-	G	-
04006	E6	Toporzysko	80	28,100	71208	-	-	-	-	10354*	10381	10634	11245	1005	90%	10%	1057	9%	05.11.25	3	8	G	80,1
04008	E6	Latkowo	15	206,070	70911	-	-	-	-	11002*	10689	10720	10963	2732	85%	15%	1033	9%	24.07.25	4	16	G	77,8
04010	SZR 8+1 BY	Nowe Marzy	S5	2,305	71442	-	-	-	-	-	-	-	-	-	-	-	-	-	-	-	-	G	-
04011	E6	Wólka	10	372,820	71214	-	5503*	5118	5449	5092	4777	4619	4814	1756	80%	20%	426	9%	21.03.25	5	16	G	90,5
04012	E6	Brzezie	A1	187,036	71405	-	-	-	-	30765*	30795	32821	32644	9047	75%	25%	3888	12%	27.07.25	7	14	T-R	118,3
04013	E6	Żabienko	15	168,800	71505	-	-	-	-	5872*	5203	5443	5683	1916	84%	16%	540	10%	28.09.25	7	18	G	63,1
04014	SZR 8+1 BY	Tryszczyn	S5	58,587	71429	-	-	-	-	-	-	-	-	-	-	-	-	-	-	-	-	G	-
04015	8+1	Czernikowo	10	335	71418	-	-	-	-	-	-	-	-	-	-	-	-	-	-	-	-	G	-
04016	SZR 8+1 BY	Lisi Ogon	S5	72,489	71432	-	-	-	-	-	-	-	-	-	-	-	-	-	-	-	-	G	-
04017	E6	Zbrachlin	91	222,750	71303	-	-	-	-	4667*	4632	4716	4882	641	87%	13%	488	10%	10.07.25	4	16	G	91,2
04018	E6	Kurzejewo	91	102,900	71118	-	-	-	-	3999*	3909	4184	4784	902	87%	13%	630	13%	20.07.25	7	17	T-R	99,4
04019	SZR 8+1 BY	Rynarzewo	S5	82,916	71448	-	-	-	-	-	-	-	-	-	-	-	-	-	-	-	-	G	-
04020	SZR 8+1 BY	Bożacin	S5	129,799	71441	-	-	-	-	-	-	-	-	-	-	-	-	-	-	-	-	G	-
04077	E6	Śmielin	10	230,570	71001	11480	11587	11013*	11869	11815	12125	12244	12417	3063	81%	19%	1142	9%	09.05.25	5	16	G	81,7
04078	E6	Głęboczek	15	310,850	71221	7522	7653	7308	7819	7328	6990	7171	7328	1426	84%	16%	698	10%	17.09.25	3	16	G	74,0
04119	E6	Jeleniec	91	156,110	71201	-	8900	8101	8904	8442*	6731	6846	7855	1510	82%	18%	752	10%	26.07.25	6	13	G	85,3
04503	WIM	Strzelno	15	182,600 | 187,600	70921	11880	12575*	10995	10201*	-	-	-	-	-	-	-	-	-	-	-	-	-	-
04613	e-TOLL	Chełmno	91	147,556	71105	8633*	8553*	8481	9228	-	7654	7264	9626	1345	83%	17%	1003	10%	05.12.25	5	15	G	-
04666	e-TOLL	Żędowo	S5	99,2	71436	-	-	-	-	-	-	-	-	-	-	-	-	-	-	-	-	G	-
04705	PPO_GTC	Kopytkowo	A1	58,486	70641	25530	24866*	22218	25937	25607	28556	30021	28273	6719	-	-	-	-	-	-	-	T-R	-
04706	PPO_GTC	Warlubie	A1	74,857	71117	25894	25224*	22471	26198	26048	28767	30778	27163	6320	-	-	-	-	-	-	-	T-R	-
04707	PPO_GTC	Nowe Marzy	A1	90,327	71402	23069	22758*	19622	22169	21600	24016	26339	22472	4991	-	-	-	-	-	-	-	T-R	-
04708	PPO_GTC	Grudziądz	A1	97,291	71403	23571	23516*	20304	22959	21727	22707	24779	22660	5243	-	-	-	-	-	-	-	T-R	-
04709	PPO_GTC	Lisewo	A1	112,583	71404	23549	23378*	20400	23021	21602	22198	24355	23092	5397	-	-	-	-	-	-	-	T-R	-
04710	PPO_GTC	Turzno	A1	135,617	71405	26562	26528*	23266	26275	24907	25299	27451	26158	6438	-	-	-	-	-	-	-	T-R	-
04711	PPO_GTC	Lubicz	A1	141,642	71206	27326	27092*	23716	26502	25322	25469	27150	26024	7260	-	-	-	-	-	-	-	T-R	-