GDDKiA

Karta województwa

R00_02_06_2024

WOJEWÓDZTWO LUBELSKIE

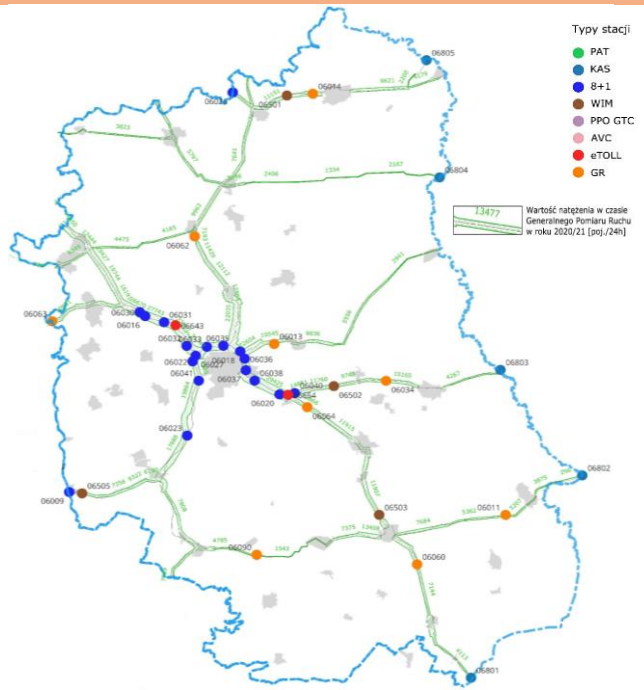

Nr stacji	Typ stacji	Lokalizacja	Nr drogi	Pikietaż	Nr GPR	SDRR								SDRR poj. ciężkich w 2024	Udział ruchu ciężkiego w okresach doby		Godzina 50-ta					Charakter ruchu	Średnia prędkość [km/h]
						2017	2018	2019	2020	2021	2022	2023	2024		6^{00} - 22^{00}	22^{00} - 6^{00}	Natężenie	Udział proc.	Data	Dzień tyg.	Godzina		
06009	8+1	Annopol	74	175,732	80310	-	-	-	-	-	-	11786	5966	1526	85%	15%	551	9%	2024-12-02	1	12	G	67,2
06011	8+1	Werbkowice	74	312,965	80818	-	-	-	-	4841*	5094	5250	5424	499	88%	12%	540	10%	2024-12-20	5	12	G	60,9
06013	8+1	Zofiówka	82	17,600	80508	-	-	-	-	-	9804*	9455	10390	824	89%	11%	1005	10%	2024-08-18	7	13	G	67,1
06014	8+1	Sławacinek	2	628,350	80604	12822	13405	13747	12248	13454	13274	13763	14479	2772	83%	17%	1277	9%	2024-03-01	5	16	G	63,9
06016	8+1	Kłoda	S12s	30,574	80729	-	-	-	-	-	-	68812	35302	5502	77%	23%	3371	10%	2024-08-25	7	19	G	112,8
06018	8+1	Lublin	S12s	68,053	80217	-	-	-	-	-	-	63448	33143	5776	81%	19%	3667	11%	2024-12-03	2	16	G	111,5
06020	8+1	Wola Piasecka	S12s	89,442	80506	-	-	-	-	-	-	58299	29806	3732	80%	20%	2780	9%	2024-10-11	5	17	G	113,9
06022	8+1	Motycz	S19d	3,726	80325	-	-	-	-	-	-	50872	25940	4034	83%	17%	2726	11%	2024-08-02	5	17	G	112,3
06023	8+1	Załucze	S19d	24,522	-	-	-	-	-	-	-	13960	21753	3802	83%	17%	2220	10%	2024-09-06	5	16	G	118,3
06026	8+1	Krzewica	2	599,630	80601	-	-	-	-	-	-	16317	8197	2296	82%	18%	645	8%	2024-11-21	4	17	G	83,5
06027	8+1	Płouszowice	S19d	1,575	80324	-	-	-	-	-	-	55417	29666	4240	83%	17%	3093	10%	2024-05-24	5	17	G	111,8
06030	8+1	Szumów	S12s	28,271	80744	-	-	-	-	-	-	66476	33902	5548	77%	23%	3302	10%	2024-08-25	7	19	G	113,1
06031	8+1	Przybysławice	S12s	36,812	80730	-	-	-	-	-	-	62848	33572	5277	75%	25%	2894	9%	2024-10-11	5	16	G	116,9
06032	8+1	Sługocin/Sieprawice	S12s	49,808	80731	-	-	-	-	-	-	72568	36880	5306	76%	24%	3126	8%	2024-11-03	7	15	G	113,5
06033	8+1	Natalin/Snopków	S12s	57,620	80732	-	-	-	-	-	-	54344	28191	5670	80%	20%	2825	10%	2024-10-11	5	17	G	111,9
06034	8+1	Adolfin	12	665,460	80207	9757	9774	9866	8594	9312	9874	9692	9735	1906	77%	23%	820	8%	2024-06-07	5	17	G	75,0
06035	8+1	Dys	S12s	62,041	80733	-	-	-	-	-	-	56952	29611	5682	80%	20%	3072	10%	2024-08-02	5	16	G	110,3
06036	8+1	Świdniczek	S12s	71,823	80218	-	-	-	-	-	-	52193	26985	5165	82%	18%	3008	11%	2024-06-11	2	16	G	108,1
06037	8+1	Kolonia Biskupie	S12s	75,555	80219	-	-	-	-	-	-	38603	19585	3760	81%	19%	1992	10%	2024-06-05	3	16	G	110,0
06038	8+1	Kolonia Krępiec	S12s	80,558	80220	-	-	-	-	-	-	65817	33673	4246	81%	19%	3244	10%	2024-09-27	5	16	G	107,5
06040	8+1	Kolonia Brzeziczki	12	636,131	80211	-	-	-	-	-	-	29800	14981	2065	79%	21%	1393	9%	2024-11-03	7	16	G	80,4
06041	8+1	Tereszyn	S19d	10,567	80301	-	-	-	-	-	-	-	-	-	-	-	-	-	-	-	-	G	-
06060	8+1	Łabunie Reforma	17	191,150	80816	6925	7003	7146	6156	6825	6977	6675	6718	672	77%	23%	593	9%	2024-08-21	3	16	G	63,9
06062	8+1	Wola Skromowska	S19c	4,200	80419	7043	7359	7378	6298	6665	7010	6885	-	-	-	-	-	-	-	-	-	G	-
06063	8+1	Pająków	12	548,900	80711	11768	12323	12859	10990	12064	10600*	10034	10079	2164	81%	19%	886	9%	2024-10-18	5	15	G	63,8
06064	8+1	Boniewo	17	120,450	80201	11987	12376	12715	11221	12597	13402	13426	13436	1690	82%	18%	1261	9%	2024-09-22	7	18	G	71,7
06090	8+1	Frampol	74f	1,900	80323	2270	2440	2470	2061	2576	3085	3011	1991	338	89%	11%	214	11%	2024-05-01	3	16	G	81,0
06501	WIM	Woroniec	2	618,900	-	-	11075	11273	9873	-	-	10598	-	-	-	-	-	-	-	-	-	G	-
06502	WIM	Chojno Nowe	12	647,500	-	-	9791	9802	-	9040*	9325	9373	-	-	-	-	-	-	-	-	-	G	-
06503	WIM	Sitaniec	17	167,300	-	-	12166	13329	10788	11911	12089	11802	-	-	-	-	-	-	-	-	-	G	-
06505	WIM	Annopol	74		80311	-	-	-	-	-	3950*	3775	-	-	-	-	-	-	-	-	-	G	-
06643	eTOLL	Garbów	S12s	40,770	80730	-	-	-	-	-	-	29291	35664	5593	76%	24%	3160	9%	2024-08-25	7	20	G	-
06654	eTOLL	Piaski	S12s	0,000	80210	-	-	-	-	-	-	26629	26363	3743	80%	20%	2408	9%	2024-08-18	7	19	G	-
06801	KAS	Hrebenne	17	0,000	80807	-	-	-	-	-	-	2101	1625	403	66%	34%	128	8%	2024-10-15	2	16	P	-
06802	KAS	Zosin	74	0,000	80814	-	-	-	169*	-	-	1306	1061	166	66%	34%	81	8%	2024-12-28	6	16	P	-
06803	KAS	Dorohusk	12	0,000	80209	-	-	-	-	-	-	1059	804	295	68%	32%	82	10%	2024-12-03	2	22	P	-
06804	KAS	Sławatycze	63	0,000	80409	-	-	-	877*	459*	-	-	-	-	-	-	-	-	-	-	-	P	-
06805	KAS	Koroszczyn	68	0,000	80608	-	-	-	1459*	1727*	-	1325	1335	1160	67%	33%	109	8%	2024-11-17	7	16	P	-
06806	KAS	Terespol	2	0,000	-	-	-	-	-	-	-	1448	1361	-	-	-	102	7%	2024-05-27	1	23	P	-