GDDKiA

# Karta województwa

*R00_02_14_2025*

## WOJEWÓDZTWO MAZOWIECKIE

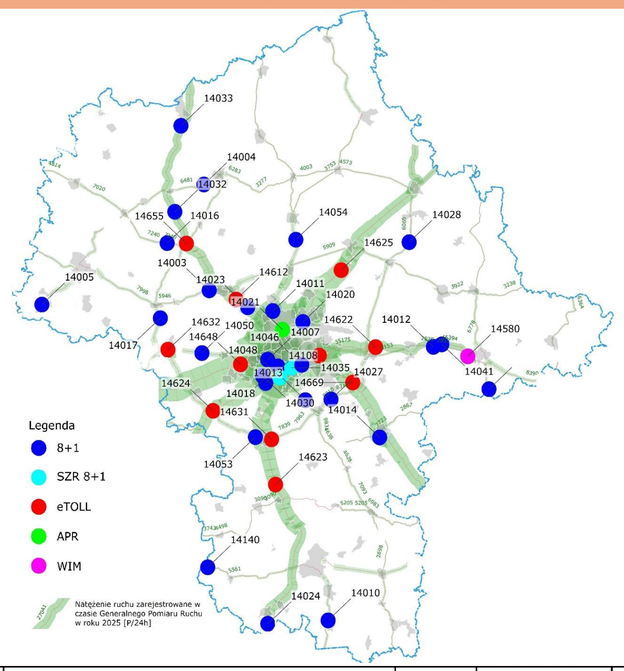


| Numer stacji | Typ stacji | Miejscowość | Numer drogi | Pikietaż | Nr GPR 2025 | SDRR | | | | | | | | SDRR poj. ciężkich w 2025 r | Udział poj. ciężkich w okresach doby | | 50-ta godzina | | | | | Charakter ruchu | Średnia prędkość [km/h] |
|---|---|---|---|---|---|---|---|---|---|---|---|---|---|---|---|---|---|---|---|---|---|---|---|
| | | | | | | 2018 | 2019 | 2020 | 2021 | 2022 | 2023 | 2024 | 2025 | | 6.00-22.00 | 22.00-6.00 | Natężenie [P/h] | Udział procentowy | Data | Dzień tygodnia | Godzina | | |
| 14003 | 8+1 | Emolinek | 62 | 179,300 | 10203 | - | - | - | - | - | 6460 | 6872 | 7420 | 1148 | 85% | 15% | 620 | 8% | 23.10.25 | 4 | 17 | G | 80,7 |
| 14004 | 8+1 | Gumowo | 60 | 143,370 | 10502 | - | - | - | - | - | 6248 | 6452 | 6481 | 1440 | 82% | 18% | 610 | 9% | 31.10.25 | 5 | 13 | G | 80,7 |
| 14005 | 8+1 | Lisica | 60c | 0,130 | 11104 | - | - | - | - | - | 8879 | 9114 | 9351 | 1709 | 83% | 17% | 883 | 9% | 25.07.25 | 5 | 15 | G | 73,5 |
| 14007 | 8+1 | Warszawa | S2 | 460,270 | 10937 | - | - | - | - | - | 142377 | 148868 | 152703 | 18581 | 79% | 21% | 13152 | 9% | 24.04.25 | 4 | 9 | G | 104,8 |
| 14010 | 8+1 | Krzyżanowice | 9 | 32,060 | 11411 | 9162* | 7847* | 6695* | 7086 | - | 7118 | 7038 | 7289 | 1326 | 79% | 21% | 677 | 9% | 02.11.25 | 7 | 15 | G | 79,1 |
| 14011 | 8+1 | Jabłonna | 61a | 123,450 | 11305 | - | - | - | - | - | 50695 | 52561 | 52371 | 1768 | 85% | 15% | 4349 | 8% | 28.05.25 | 3 | 17 | G | 74,8 |
| 14012 | 8+1 | Bojmie | 92 | 545,920 | 10613 | 14732 | 15036 | 13417 | 15051 | - | 16177 | 16309 | 2825 | 331 | 89% | 11% | 258 | 9% | 22.10.25 | 3 | 17 | G | 82,7 |
| 14013 | 8+1 | Baniocha | 79 | 20,160 | 10974 | - | - | - | - | - | 16375 | 16934 | 17303 | 914 | 89% | 11% | 1518 | 9% | 09.04.25 | 3 | 17 | G | 63,4 |
| 14014 | 8+1 | Garwolin | S17 | 8,250 | 10313 | - | - | - | - | - | 36138 | 37945 | 40612 | 5923 | 76% | 24% | 4088 | 10% | 17.10.25 | 5 | 17 | G | 116,3 |
| 14016 | 8+1 | Gumowo | 10 | 442,840 | 11103 | 9557 | 9481 | 8824 | 9383 | - | 7592 | 6992 | - | - | - | - | - | - | - | - | - | - | - |
| 14017 | 8+1 | Stefanów | 50 | 69,370 | 10906 | - | - | - | - | - | 10217 | 10810 | 10448 | 3725 | 82% | 18% | 1008 | 10% | 27.07.25 | 7 | 16 | G | 79,9 |
| 14018 | 8+1 | Warszawa | S2 | 465,665 | 10939 | - | - | - | - | - | 143355 | 149720 | 155774 | 14815 | 79% | 21% | 12409 | 8% | 11.02.25 | 2 | 8 | G | 97,3 |
| 14020 | 8+1 | Zielonka | S8p | 2,793 | 10212 | - | - | - | - | - | 89242 | 90877 | 98536 | 9728 | 74% | 26% | 7993 | 8% | 28.04.25 | 1 | 17 | G | 108,4 |
| 14021 | APR | Warszawa | S8f | 15,723 | 10956 | 183309 | 187498 | - | - | - | - | - | 179458 | - | - | - | 12686 | 7% | 18.02.25 | 2 | 16 | G | - |
| 14023 | 8+1 | Łomna | 7 | 338,300 | 10222 | 41794 | 43960* | 39342 | 41789 | - | 44200 | 40560 | 44136 | 4346 | 74% | 26% | 3517 | 8% | 12.09.25 | 5 | 16 | G | 81,7 |
| 14024 | 8+1 | Barak | S7n | 45,120 | 21516 | - | - | - | - | - | 29563 | 30820 | 33908 | 5047 | 78% | 22% | 3505 | 10% | 18.07.25 | 5 | 16 | G | 117,8 |
| 14027 | 8+1 | Całowanie | 50 | 185,225 | 10305 | - | - | - | - | - | 8688 | 8162 | 8310 | 1779 | 88% | 12% | 801 | 10% | 27.11.25 | 4 | 17 | G | 84,3 |
| 14028 | 8+1 | Zieleniec | 50 | 268,290 | 10706 | - | - | - | - | - | 5180 | 5698 | 6065 | 2097 | 85% | 15% | 653 | 11% | 11.07.25 | 5 | 16 | G | 84,5 |
| 14030 | 8+1 | Janki | S8l | 2,000 | 10951 | - | - | - | - | - | 69954 | 73808 | 76675 | 7250 | 78% | 22% | 7138 | 9% | 29.10.25 | 3 | 16 | G | 109,4 |
| 14032 | 8+1 | Pieńki | S7j | 106,000 | 11625 | - | - | - | - | - | 22210 | 20343 | 22852 | 3554 | 72% | 28% | 3347 | 15% | 27.07.25 | 7 | 15 | T-R | 120,6 |
| 14033 | 8+1 | Mława | S7 | 69,680 | 11622 | - | - | - | - | - | 14921 | 18150 | 21525 | 3658 | 73% | 27% | 3352 | 16% | 20.07.25 | 7 | 17 | T-R | 121,0 |
| 14035 | SZR 8+1 WA | Warszawa | S2 | 472,480 | 11655 | - | - | - | - | - | 85306 | 93755 | 98471 | 9467 | 81% | 19% | 8565 | 9% | 17.10.25 | 5 | 17 | G | - |
| 14041 | 8+1 | Polaki | A2 | 547,280 | 11647 | - | - | - | - | - | - | - | 16179 | 3106 | 81% | 19% | 1449 | 9% | 01.11.25 | 6 | 10 | G | 121,0 |
| 14046 | 8+1 | Warszawa | S2 | 477,350 | 10961 | - | - | - | - | - | - | - | 107550 | 10367 | 80% | 20% | 9612 | 9% | 27.02.25 | 4 | 17 | G | 103,4 |
| 14048 | SZR 8+1 WA | Zgorzała | S7u | 3,775 | 11633 | - | - | - | - | - | 52787 | 57884 | 68780 | 3453 | 77% | 23% | 6004 | 9% | 20.05.25 | 2 | 8 | G | 113,1 |
| 14050 | 8+1 | Lisice | 92 | 439,950 | 10903 | 12310 | 12158 | 11403 | 12300 | - | 12773 | 12758 | 12683 | 2536 | 82% | 18% | 1140 | 9% | 22.10.25 | 3 | 8 | G | 82,8 |
| 14053 | 8+1 | Bikowek | 50 | 144,750 | 10408 | 14950 | 15417 | 14104 | 14791 | - | 12235 | 11627 | 11595 | 3973 | 81% | 19% | 1016 | 9% | 12.09.25 | 5 | 15 | G | 79,6 |
| 14054 | 8+1 | Strzyże | 61 | 52,100 | 11309 | - | - | - | 11732* | - | 12281 | 12182 | 10907 | 1104 | 84% | 16% | 895 | 8% | 14.06.25 | 6 | 11 | G | 83,0 |
| 14140 | 8+1 | Pomyków | 12 | 457,300 | 11401 | 5198 | 4950* | 4649 | 4870 | - | 4696 | 4508 | 4632 | 988 | 80% | 20% | 407 | 9% | 14.03.25 | 5 | 17 | G | 63,8 |
| 14580 | WIM | Wyględówka | A2 | 556,040 | 11646 | - | - | - | - | - | - | - | 10757 | 2429 | 80% | 20% | 1040 | 10% | 25.07.25 | 5 | 12 | G | 116,9 |
| 14612 | e-TOLL | Kazuń | S7 | 331,987 | 10207 | 37126 | 39286* | 34493 | 35445 | - | - | - | - | - | - | - | - | - | - | - | - | - | - |
| 14622 | e-TOLL | Stara Niedziałka | A2a | 512,150 | 10604 | 16110 | 16810 | 15242 | 18625* | - | 19858 | 20553 | 23749 | 3469 | 81% | 19% | 2257 | 10% | 17.08.25 | 7 | 16 | G | - |
| 14623 | e-TOLL | Promna | S7 | 434,258 | 10404 | 38117 | 42209* | 36759 | 40288 | - | 39047 | 39798 | 39951 | 4426 | 76% | 24% | 4116 | 10% | 01.06.25 | 7 | 18 | G | - |
| 14624 | e-TOLL | Kuranów | S8h | 8,385 | 10929 | 18724* | 24362* | 23527 | 26845 | - | 32607 | 33190 | 34669 | 5759 | 75% | 25% | 3385 | 10% | 03.10.25 | 5 | 17 | G | - |
| 14625 | e-TOLL | Niegów | S8 | 499,430 | 11304 | 39064* | 44731* | 42610 | 46535 | - | 48405 | 46813 | 49545 | 6357 | 74% | 26% | 4952 | 10% | 25.07.25 | 5 | 15 | G | - |
| 14631 | e-TOLL | Słomczyn | 50c | 0,765 | 10409 | - | 11090* | - | - | - | 7702 | 7509 | 7839 | 1414 | 88% | 12% | 736 | 9% | 21.03.25 | 5 | 17 | G | - |
| 14632 | e-TOLL | Sochaczew | 92e | 5,452 | 10931 | - | 11200* | 10432 | 11301 | - | 10032 | 9897 | 10692 | 1739 | 83% | 17% | 952 | 9% | 03.12.25 | 3 | 15 | G | - |
| 14648 | e-TOLL | Brwinów | A2 | 445,965 | 10934 | - | - | - | - | - | - | 58680 | - | - | - | - | - | - | - | - | - | G | - |
| 14655 | e-TOLL | Płońsk | S7d | 2,190 | 11008 | - | - | - | - | - | 23736 | 22008 | 23396 | 3423 | 73% | 27% | 2913 | 12% | 26.07.25 | 6 | 15 | T-R | - |
| 14658 | e-TOLL | Lubelska | S2 | 485,39 | 10963 | - | - | - | - | - | - | - | - | - | - | - | - | - | - | - | - | G | - |
| 14669 | e-TOLL | Kołbiel | S17 | 17,948 | 10319 | - | - | - | - | - | - | - | - | - | - | - | - | - | - | - | - | G | - |