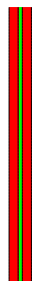
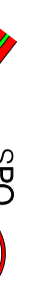




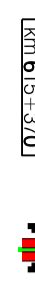
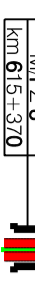






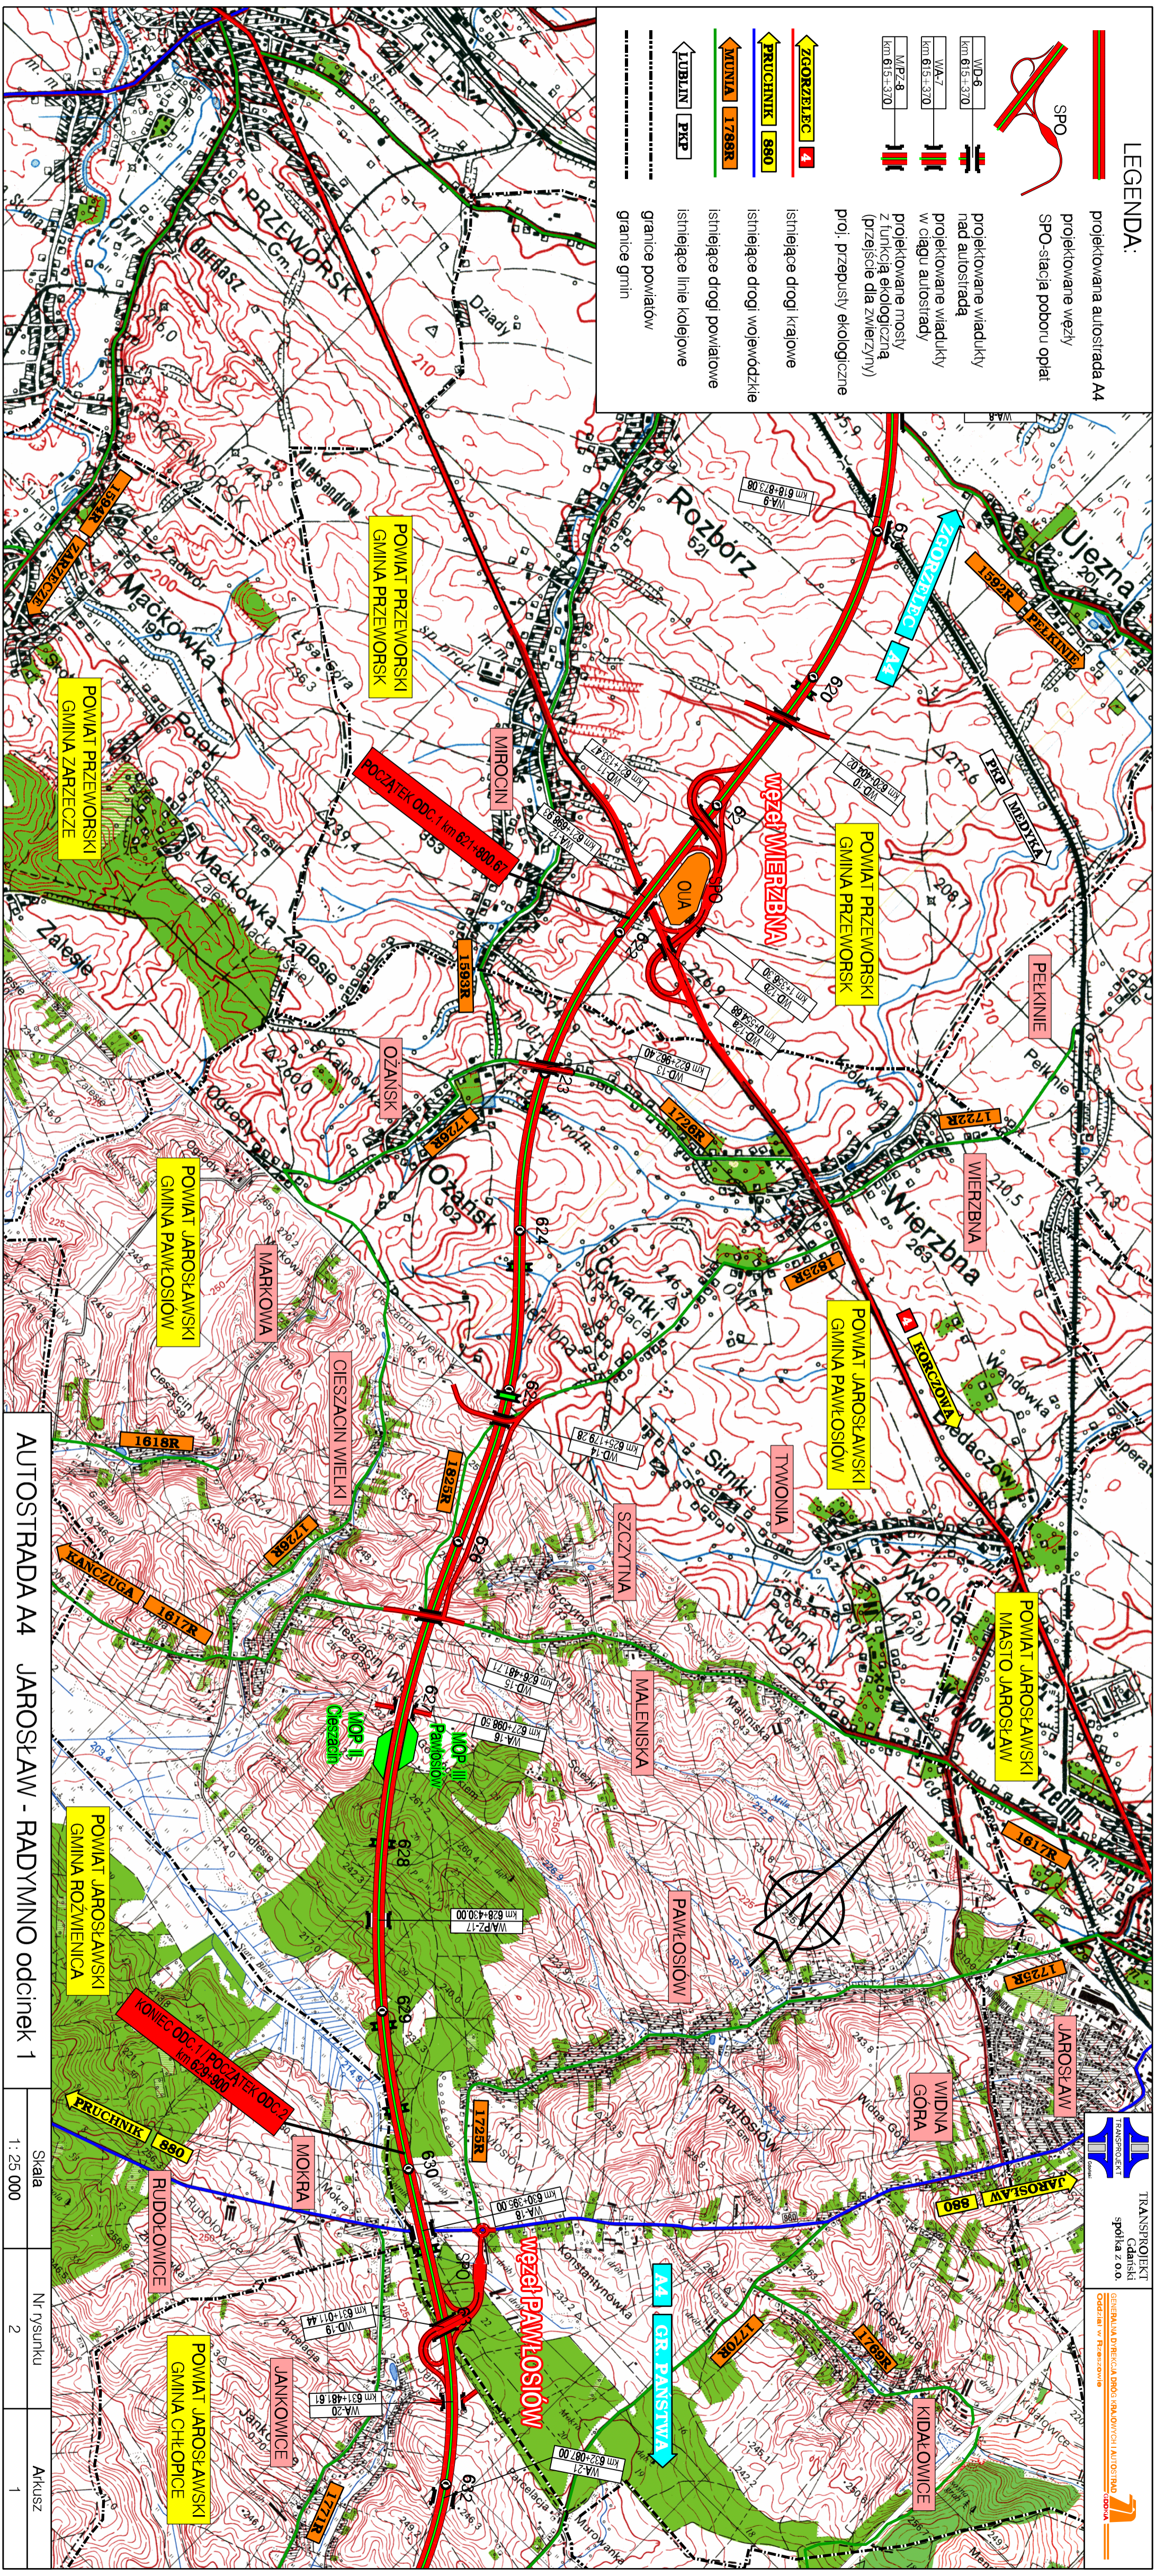


LEGENDA:

-  projektowana autostrada A4
-  projektowane węzły
-  SPO - stacja poboru opłat
-  SPO
-  projektowane wiadukty nad autostradą
-  projektowane wiadukty w ciągu autostrady
-  projektowane mosty z funkcją ekologiczną (przejście dla zwierzyzny)
-  proj. przepusty ekologiczne
-  istniejące drogi krajowe
-  istniejące drogi wojewódzkie
-  istniejące drogi powiatowe
-  istniejące linie kolejowe
-  granice powiatów
-  granice gmin



Skala	Nr rysunku	Aktuś
1:25 000	2	1

TRANSPROJEKT
Gdański
spółka z o.o.

SIENKOWIA ODRĘBNA DROGA IZOLACYJNA I AUTOSTRADA A4
Odcinek w Jarosławie

