Umocnienie rowu na odcinku
przyległym do drogi gruntowej

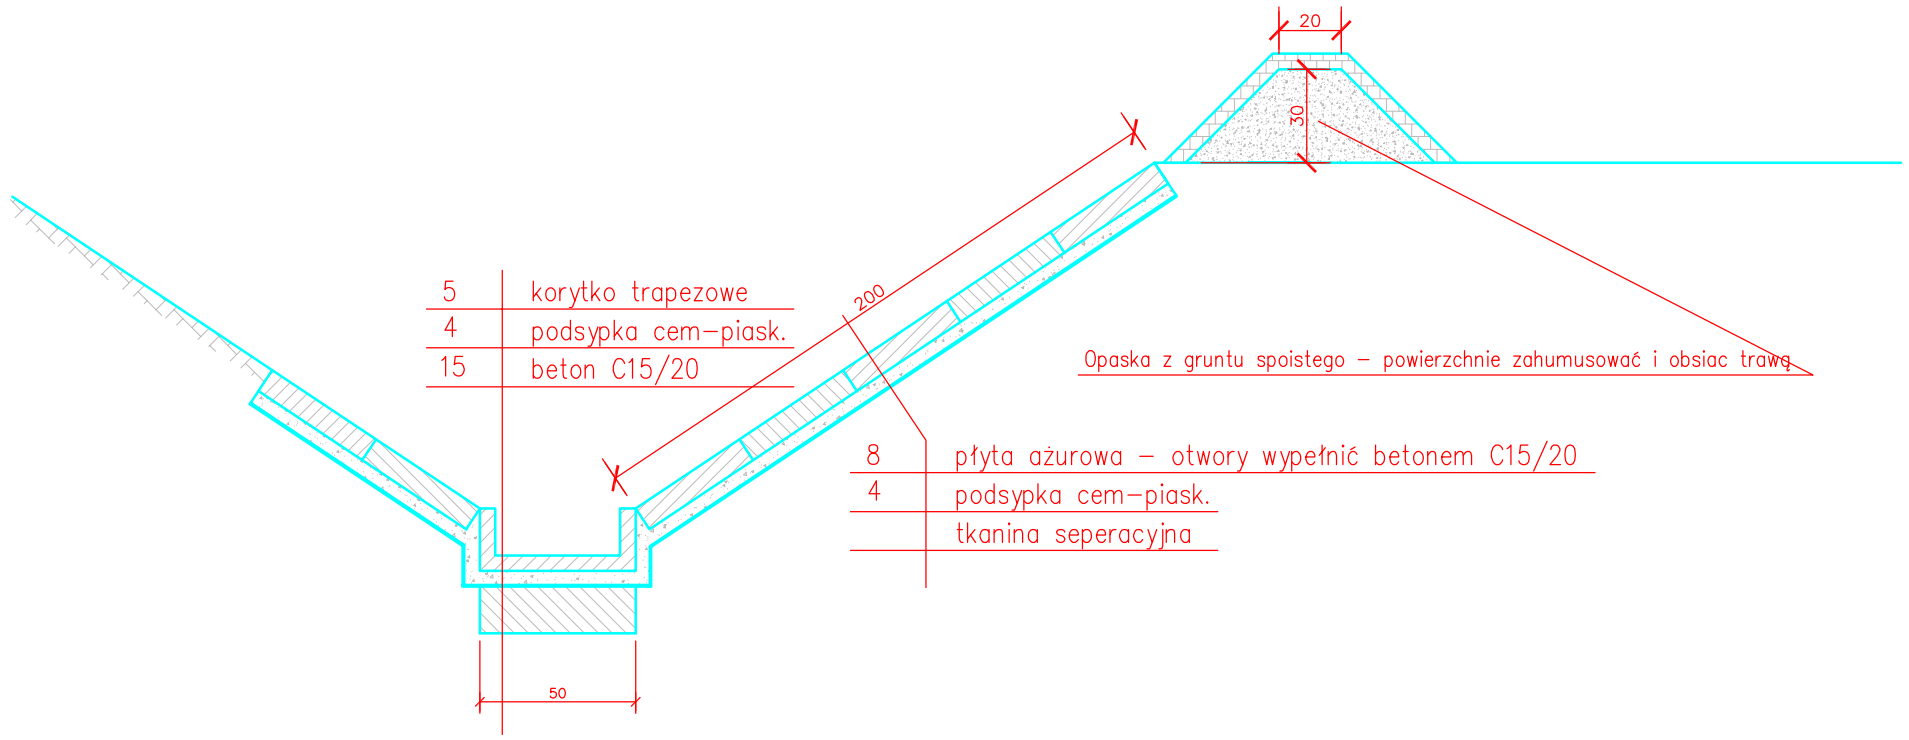

Umocnienie rowu na skarpie

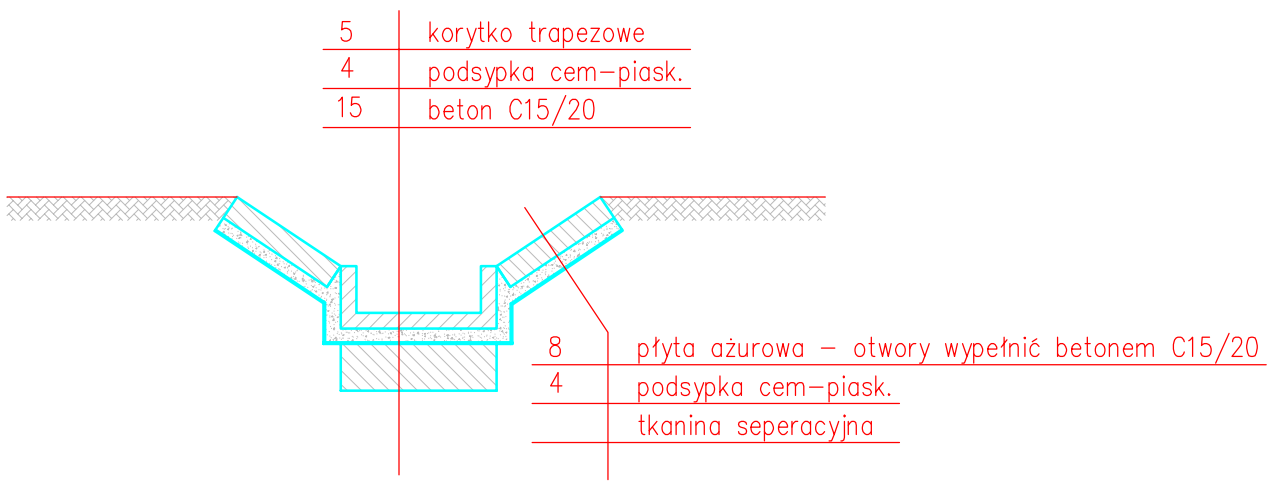

Rys. 5
Umocnienie skarp i dna rowu wzdłuż drogi powiatowej jezdnia lewa