


PROJEKTOWANY  
PLAC BUDOWY NR. 1  
DLA PRK 5

REPER ROZDZ. D - 1  
balec stalowy w filarze 1st

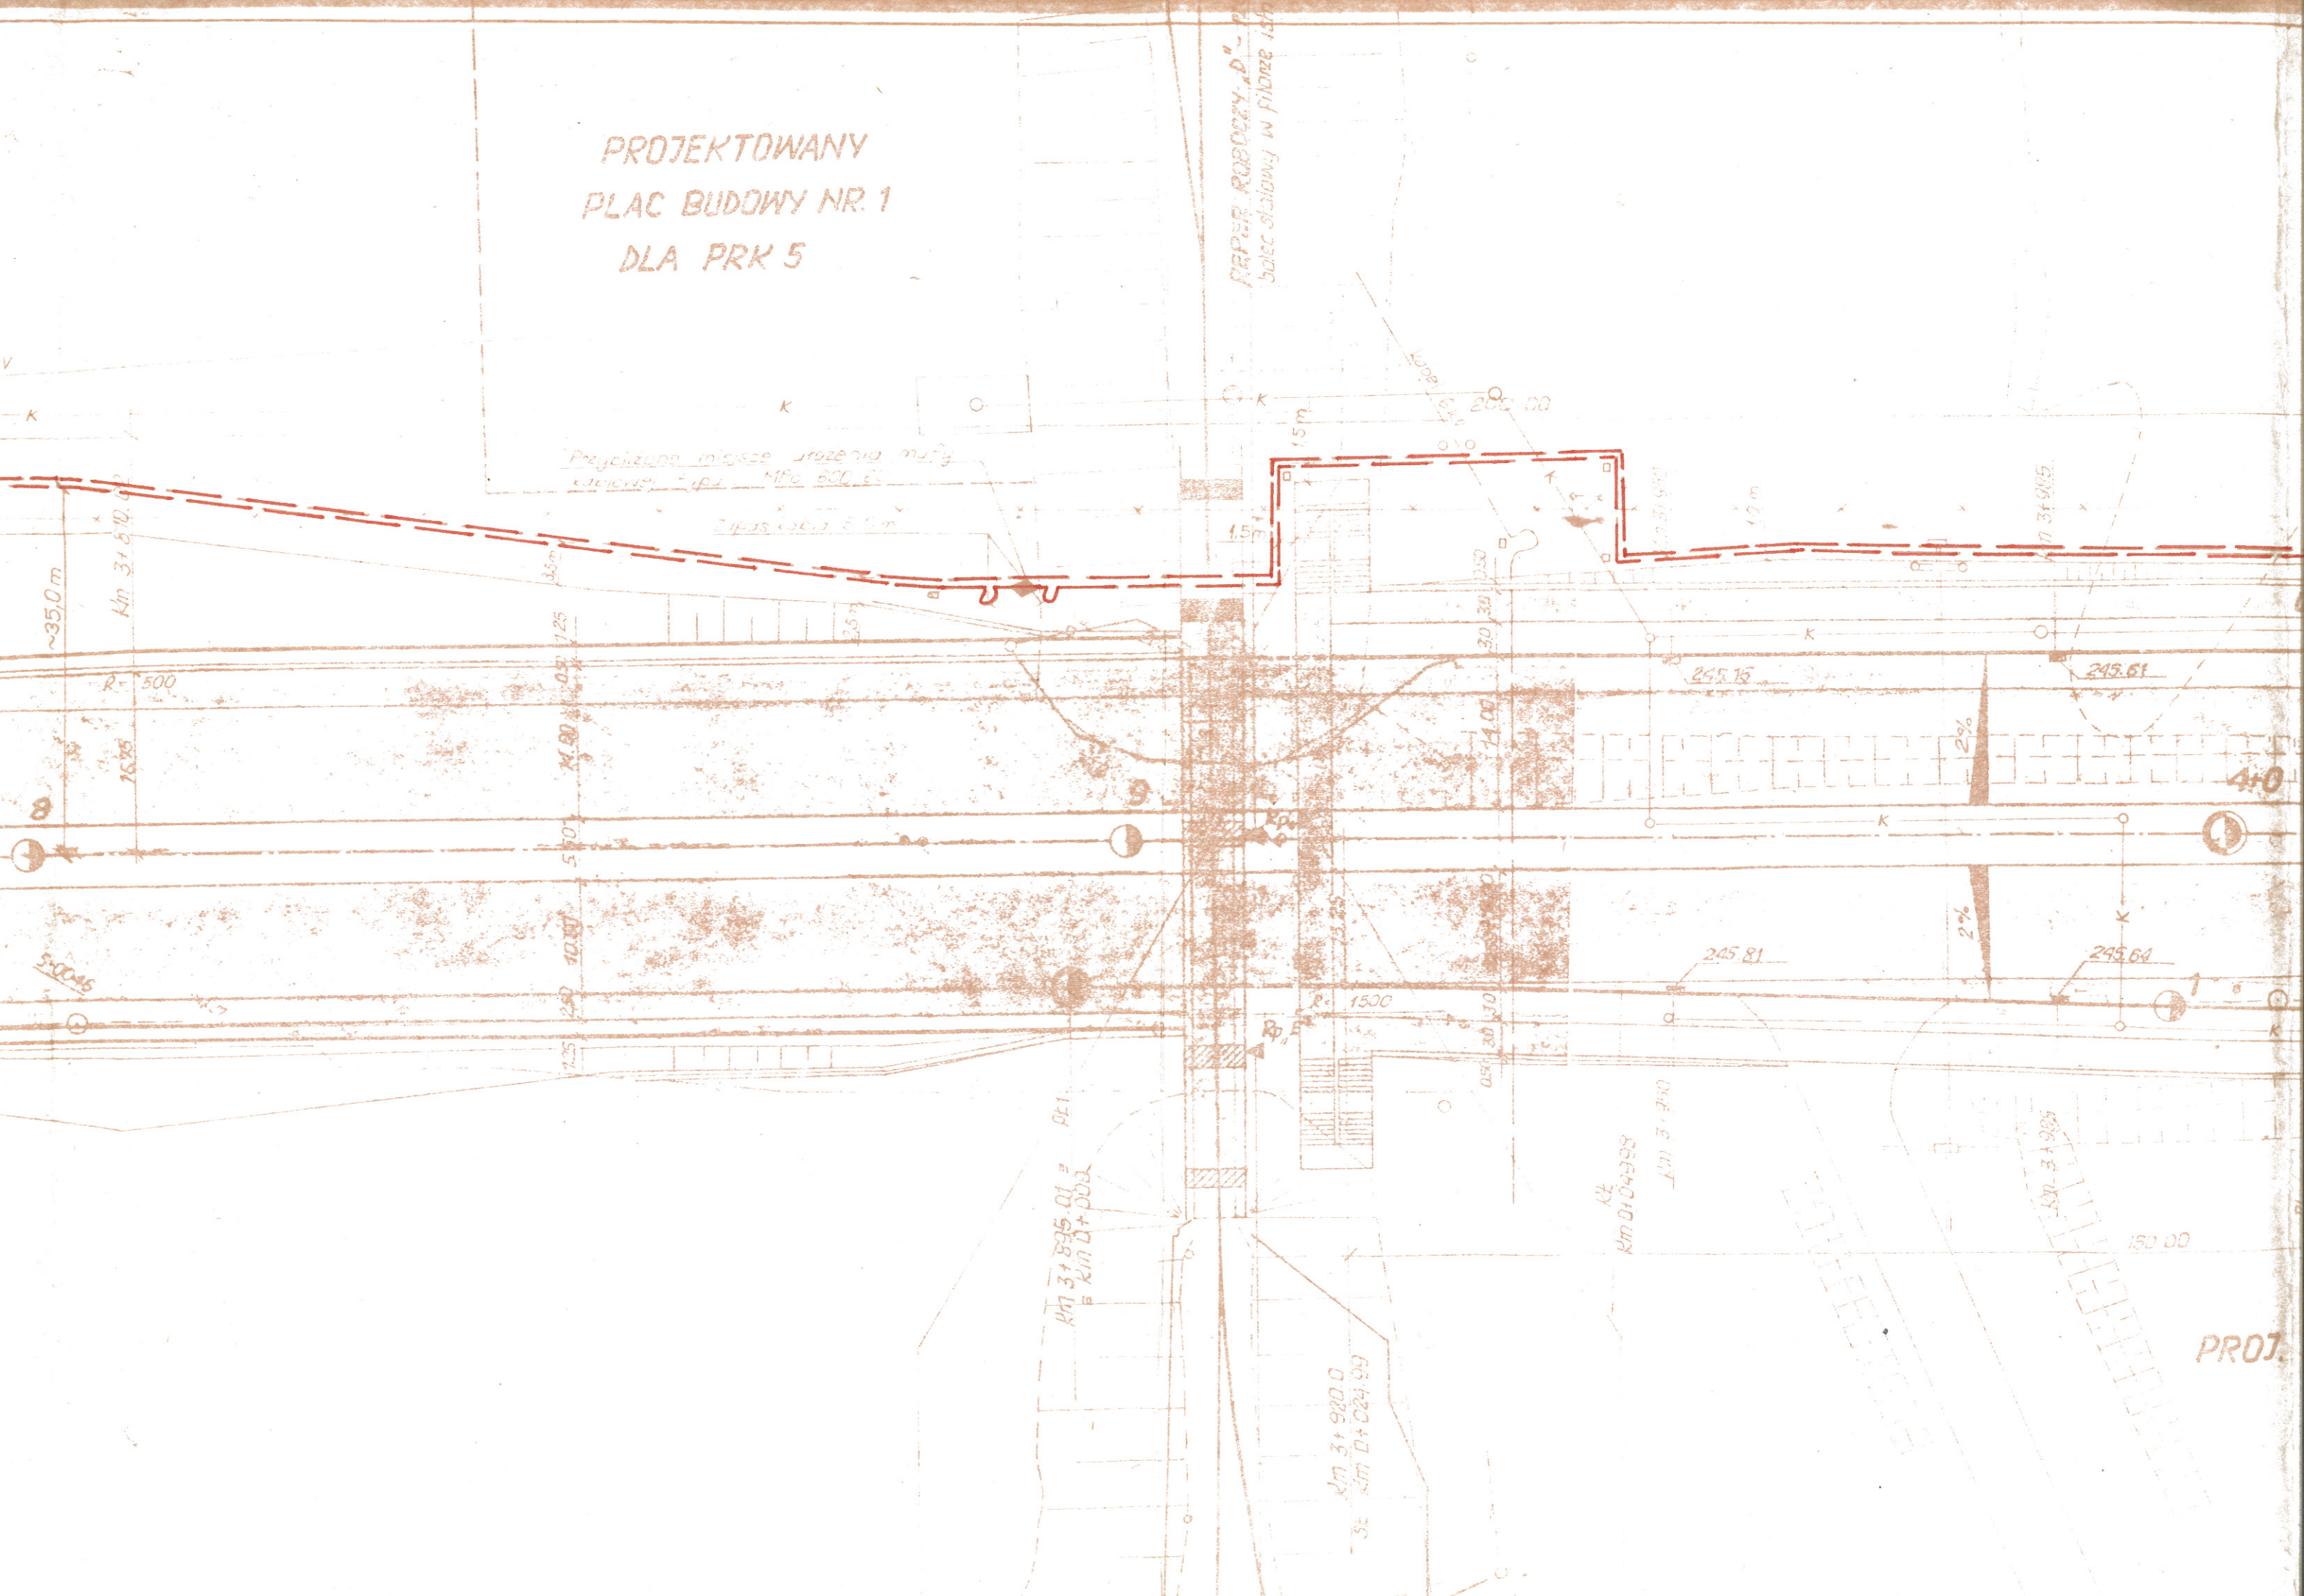

PROJ.