


Rysunek zestawieniowy - Inwentaryzacja uszkodzeń

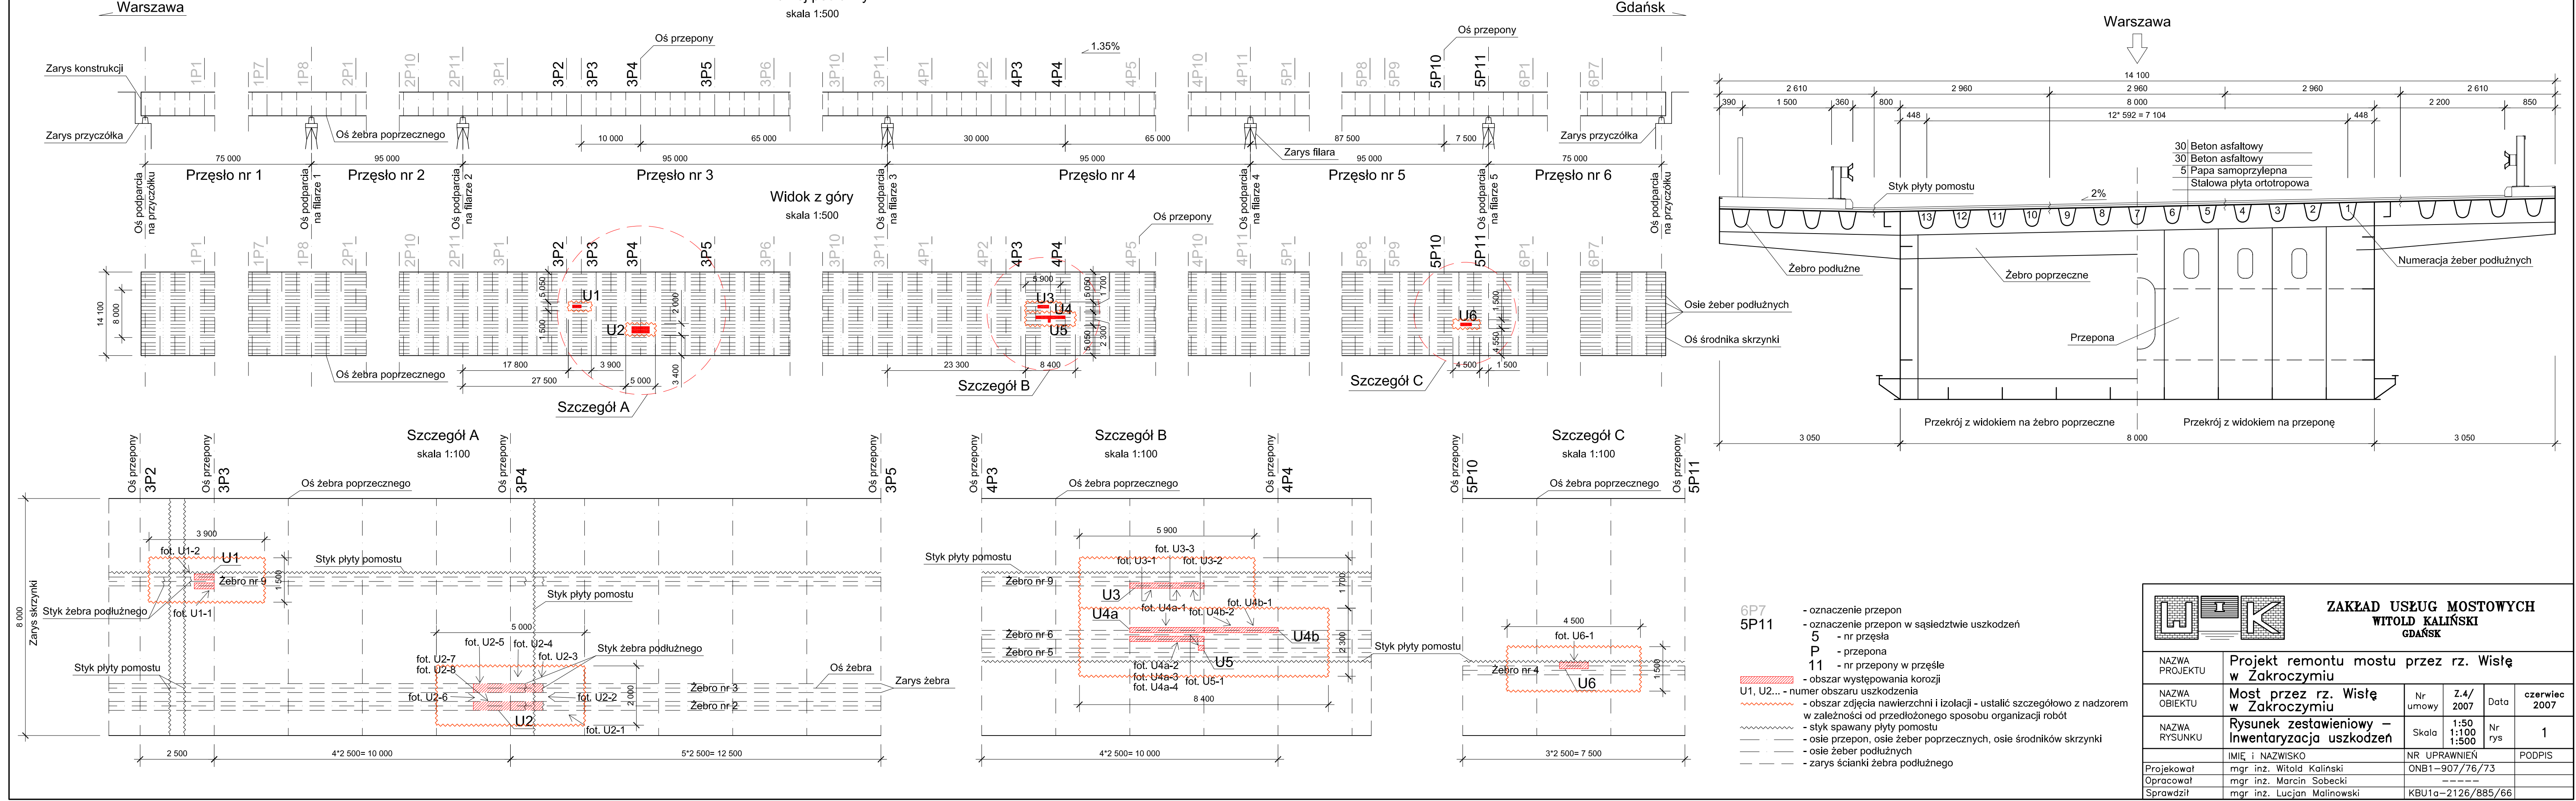

<div><div></div><div>ZAKŁAD USŁUG MOSTOWYCH WITOLD KALIŃSKI GDAŃSK</div></div>					
NAZWA PROJEKTU	Projekt remontu mostu przez rz. Wisłę w Zakroczymiu				
NAZWA OBIEKTU	Most przez rz. Wisłę w Zakroczymiu	Nr umowy	Z.4/2007	Data	czerwiec 2007
NAZWA RYSUNKU	Rysunek zestawieniowy – Inwentaryzacja uszkodzeń	Skala	1:50 1:100 1:500	Nr rys	1
IMIE i NAZWISKO		NR UPRAWNIEŃ		PODPIS	
Projekował mgr inż. Witold Kaliński		ONB1-907/76/73			
Opracował mgr inż. Marcin Sobecki		-----			
Sprawdził mgr inż. Lucjan Malinowski		KBU1a-2126/885/66			