
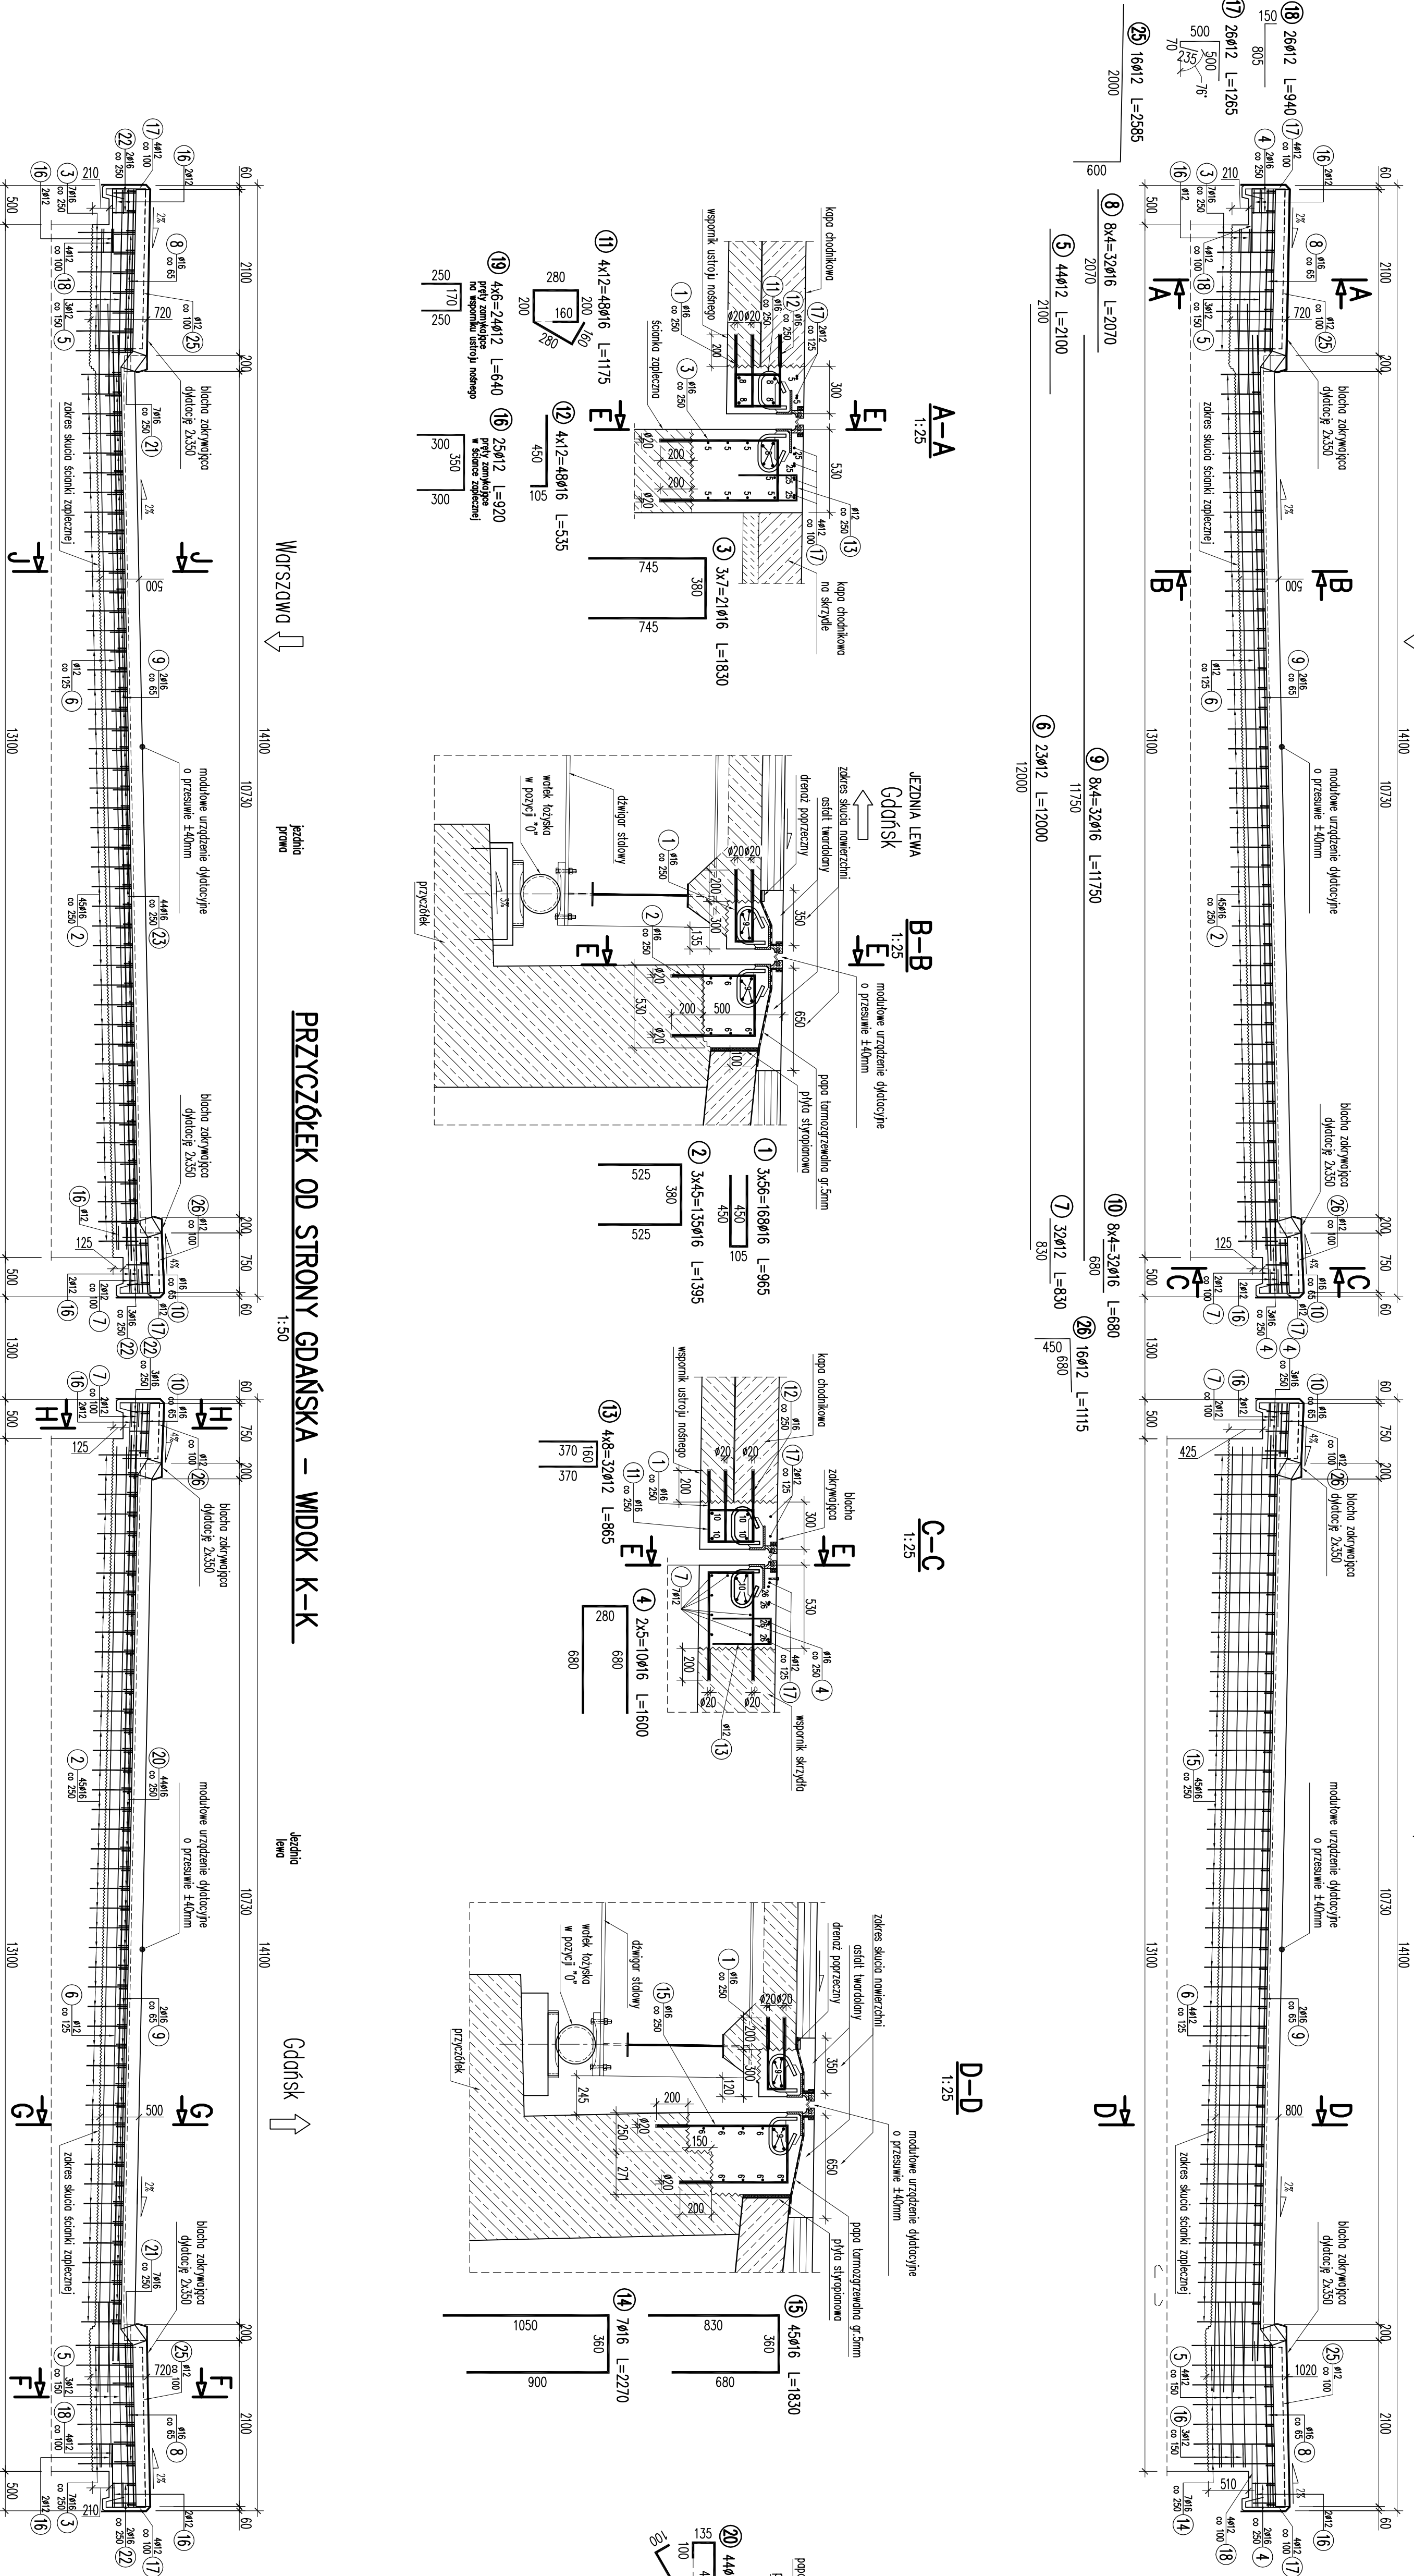



WYKAZ ZBROJENIA

Nr pręt	Señchica	Liczba	Długość [m]	Długość ogólna [m]		Uwagi
				AIIN	AIIN	
Element	[mm]	Węzł dylatacyjny	Ø12	Ø16		
1	Ø16	168	965	162,12		
3	Ø16	21	1830	38,43		
4	Ø12	10	1600	16		
5	Ø12	44	2100	92,4		
6	Ø12	23	12000	276		
7	Ø12	32	830	26,56		
8	Ø16	32	2070	66,24		
9	Ø16	32	11750	376		
10	Ø16	32	680	21,76		
11	Ø16	48	1175	56,4		
12	Ø16	48	535	25,68		
13	Ø12	32	865	27,68		
14	Ø16	7	2270	15,89		
16	Ø12	25	920	23		
17	Ø12	26	1265	32,88		
18	Ø12	26	940	24,44		
19	Ø12	24	640	15,36		
20	Ø16	44	1310	57,64		
21	Ø16	14	1580	22,12		
22	Ø16	10	1740	17,4		
23	Ø16	44	1400	61,6		
24	Ø16	56	1035	57,96		
25	Ø12	16	2585	41,36		
26	Ø12	16	1115	17,84		
Długość rozem		[m]	577,53	1265,92		
Masa rozem		[kg]	512,8	1997,6		
Masa ogólna		[kg]		2510		
Wskazanie 1 szt.			1 x 2510 = 2510 kg			

Beton: B35 (C30/37) V = 23,0 m³
Stal zbroj.: AIIN G = 2510 kg

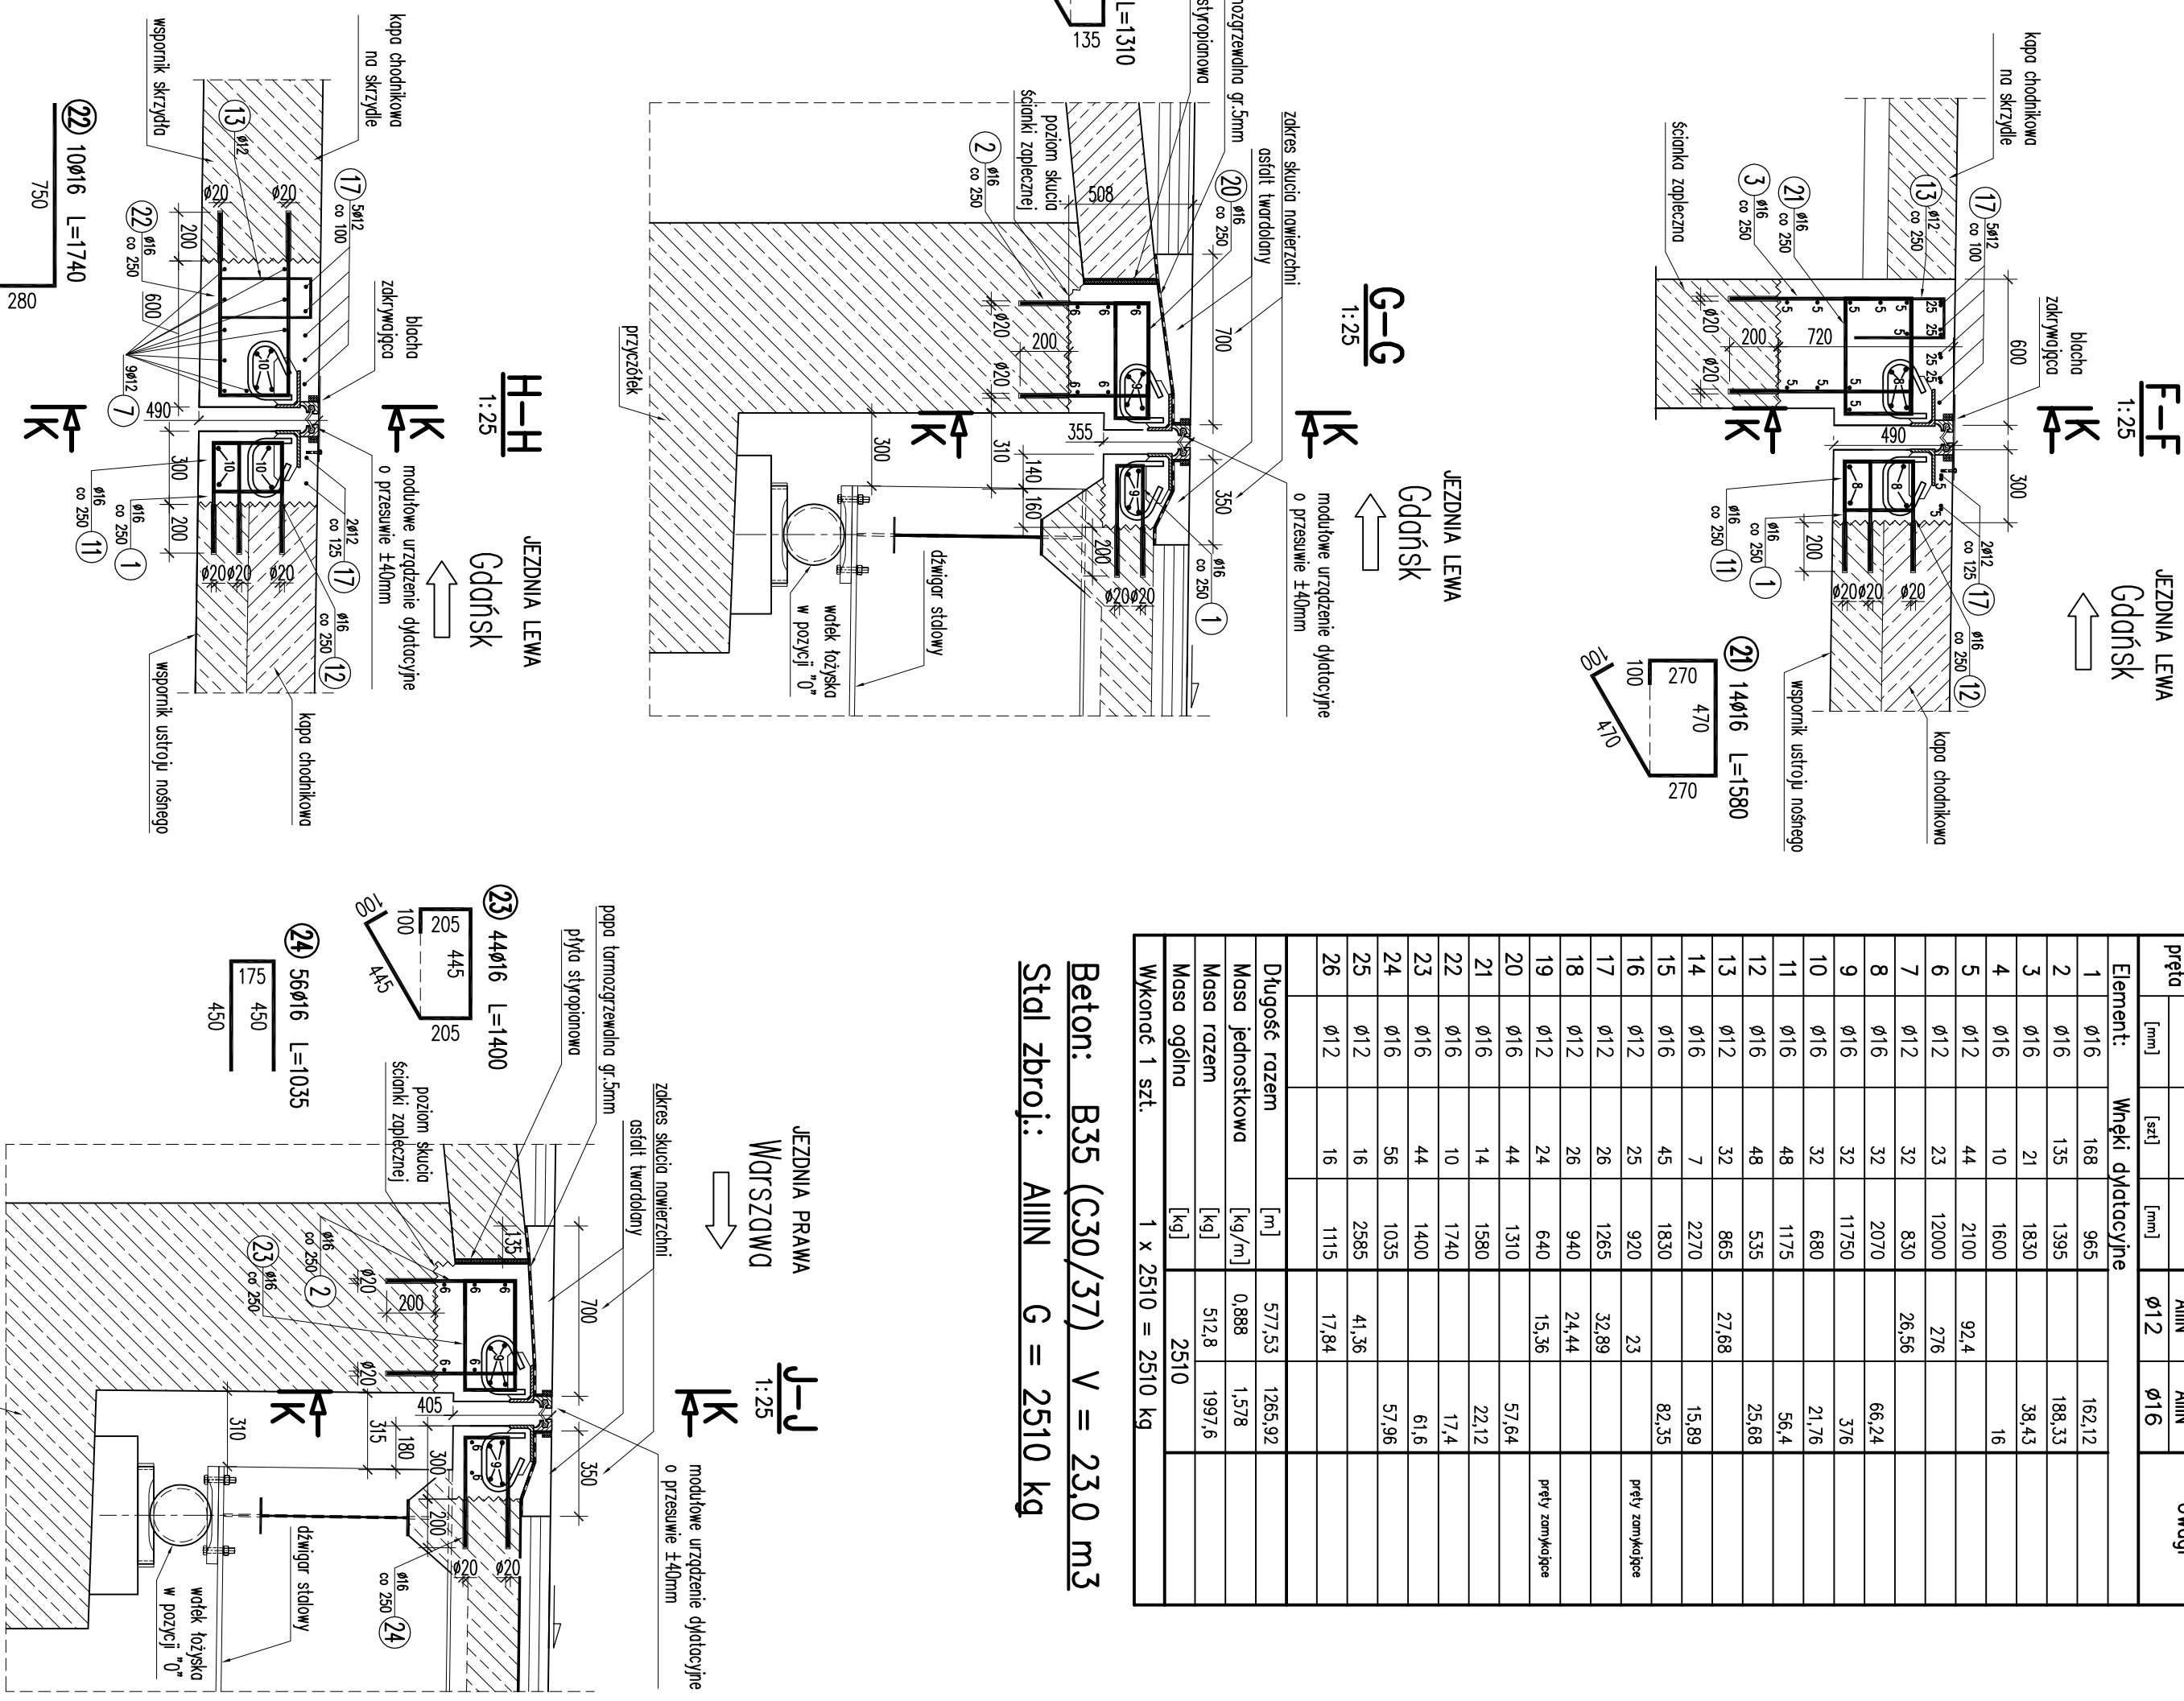

EMP
PROJEKT

Ulica Sienkowskiego 7
40-040 Katowice
tel. (0-32) 203-88-32
e-mail: biuro@emp-projekt.com.pl
fax: (0-32) 203-88-63





