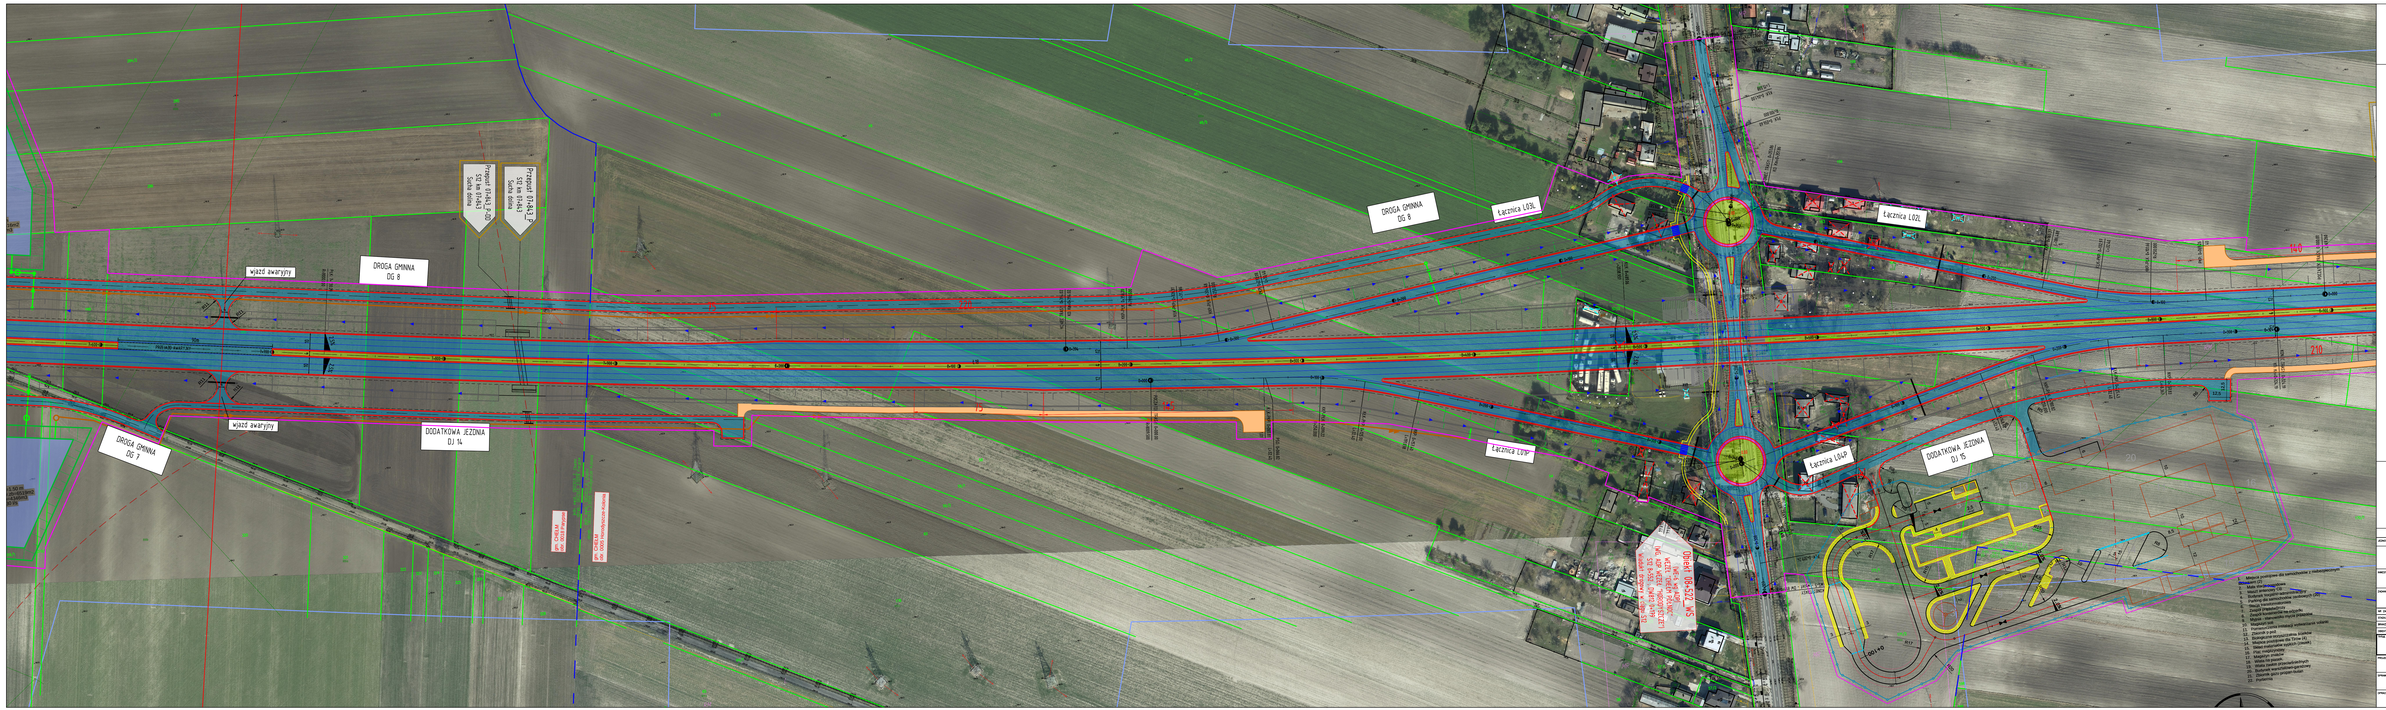
DROGA GMINNA DG 8
DROGA GMINNA DG 9
DROGA GMINNA DG 7
DODATKOWA JEZDNIA DJ 14
DODATKOWA JEZDNIA DJ 15
Łącznica ŁDŁ
Łącznica ŁDP
Łącznica ŁDŁ
Łącznica ŁDP
wjazd awaryjny
wjazd awaryjny
Przejście dla pieszych PP-23 "Dzieci" Strefa ruchu
Przejście dla pieszych PP-23 "Dzieci" Strefa ruchu
ZJAZD DO GMINNEGO SKŁADOWISKA ODPADÓW