

MOP II "KIERZNO PŁN"
km 76+300


- 1- zadaszenie ze stolikami i ławkami
- 2- WC
- 3- stanowiska dla pojazdów osób niepełnosprawnych
- 4- obiekt gastronomiczno-handlowy
- 6- stanowisko zieleni ścieków z autokarów
- 7- stanowiska dla pojazdów przewożących towary niebezpieczne
- 8- myjnia
- 9- pawilon handlowy
- 10- stacja paliwowa
- 11- odkurzacz + kompresor
- 12- śmietnik (miejsce na kontener)
- 13- plac zabaw dla dzieci
- 14- stanowiska dla pojazdów osobowych z przyczepami
- 15- stanowiska dla autobusów
- 16- stanowiska dla pojazdów przeciążonych
- 17- stanowisko postojowe dla pojazdów ITD i policji

- 18- stanowisko postojowe do kontroli technicznej pojazdów
 - 19- stanowisko do ważenia pojazdów
 - 20- tablica informacji turystycznej
 - 21- stanowiska dla pojazdów personelu
 - 22- stanowiska dla pojazdów osobowych
 - 23- stanowiska dla pojazdów ciężarowych
 - 24- zbiornik p.poz
 - 25- zbiornik gazu
 - 26- biologiczna oczyszczalnia ścieków
- Stanowiska dla pojazdów osobowych - 117 szt.
Stanowiska dla pojazdów personelu - 13 szt.
Stanowiska dla pojazdów ciężarowych - 44 szt.
Stanowiska dla pojazdów przewożących towary niebezpieczne - 2 szt.
Stanowiska dla pojazdów przeciążonych - 5 szt.

UWAGA:

- obiekty realizowane wg odrębnego projektu budowlanego i odrębnego pozwolenia na budowę

UWAGA:
w dniu 23.09.2010 pod numerem ewidencyjnym 2052-20109

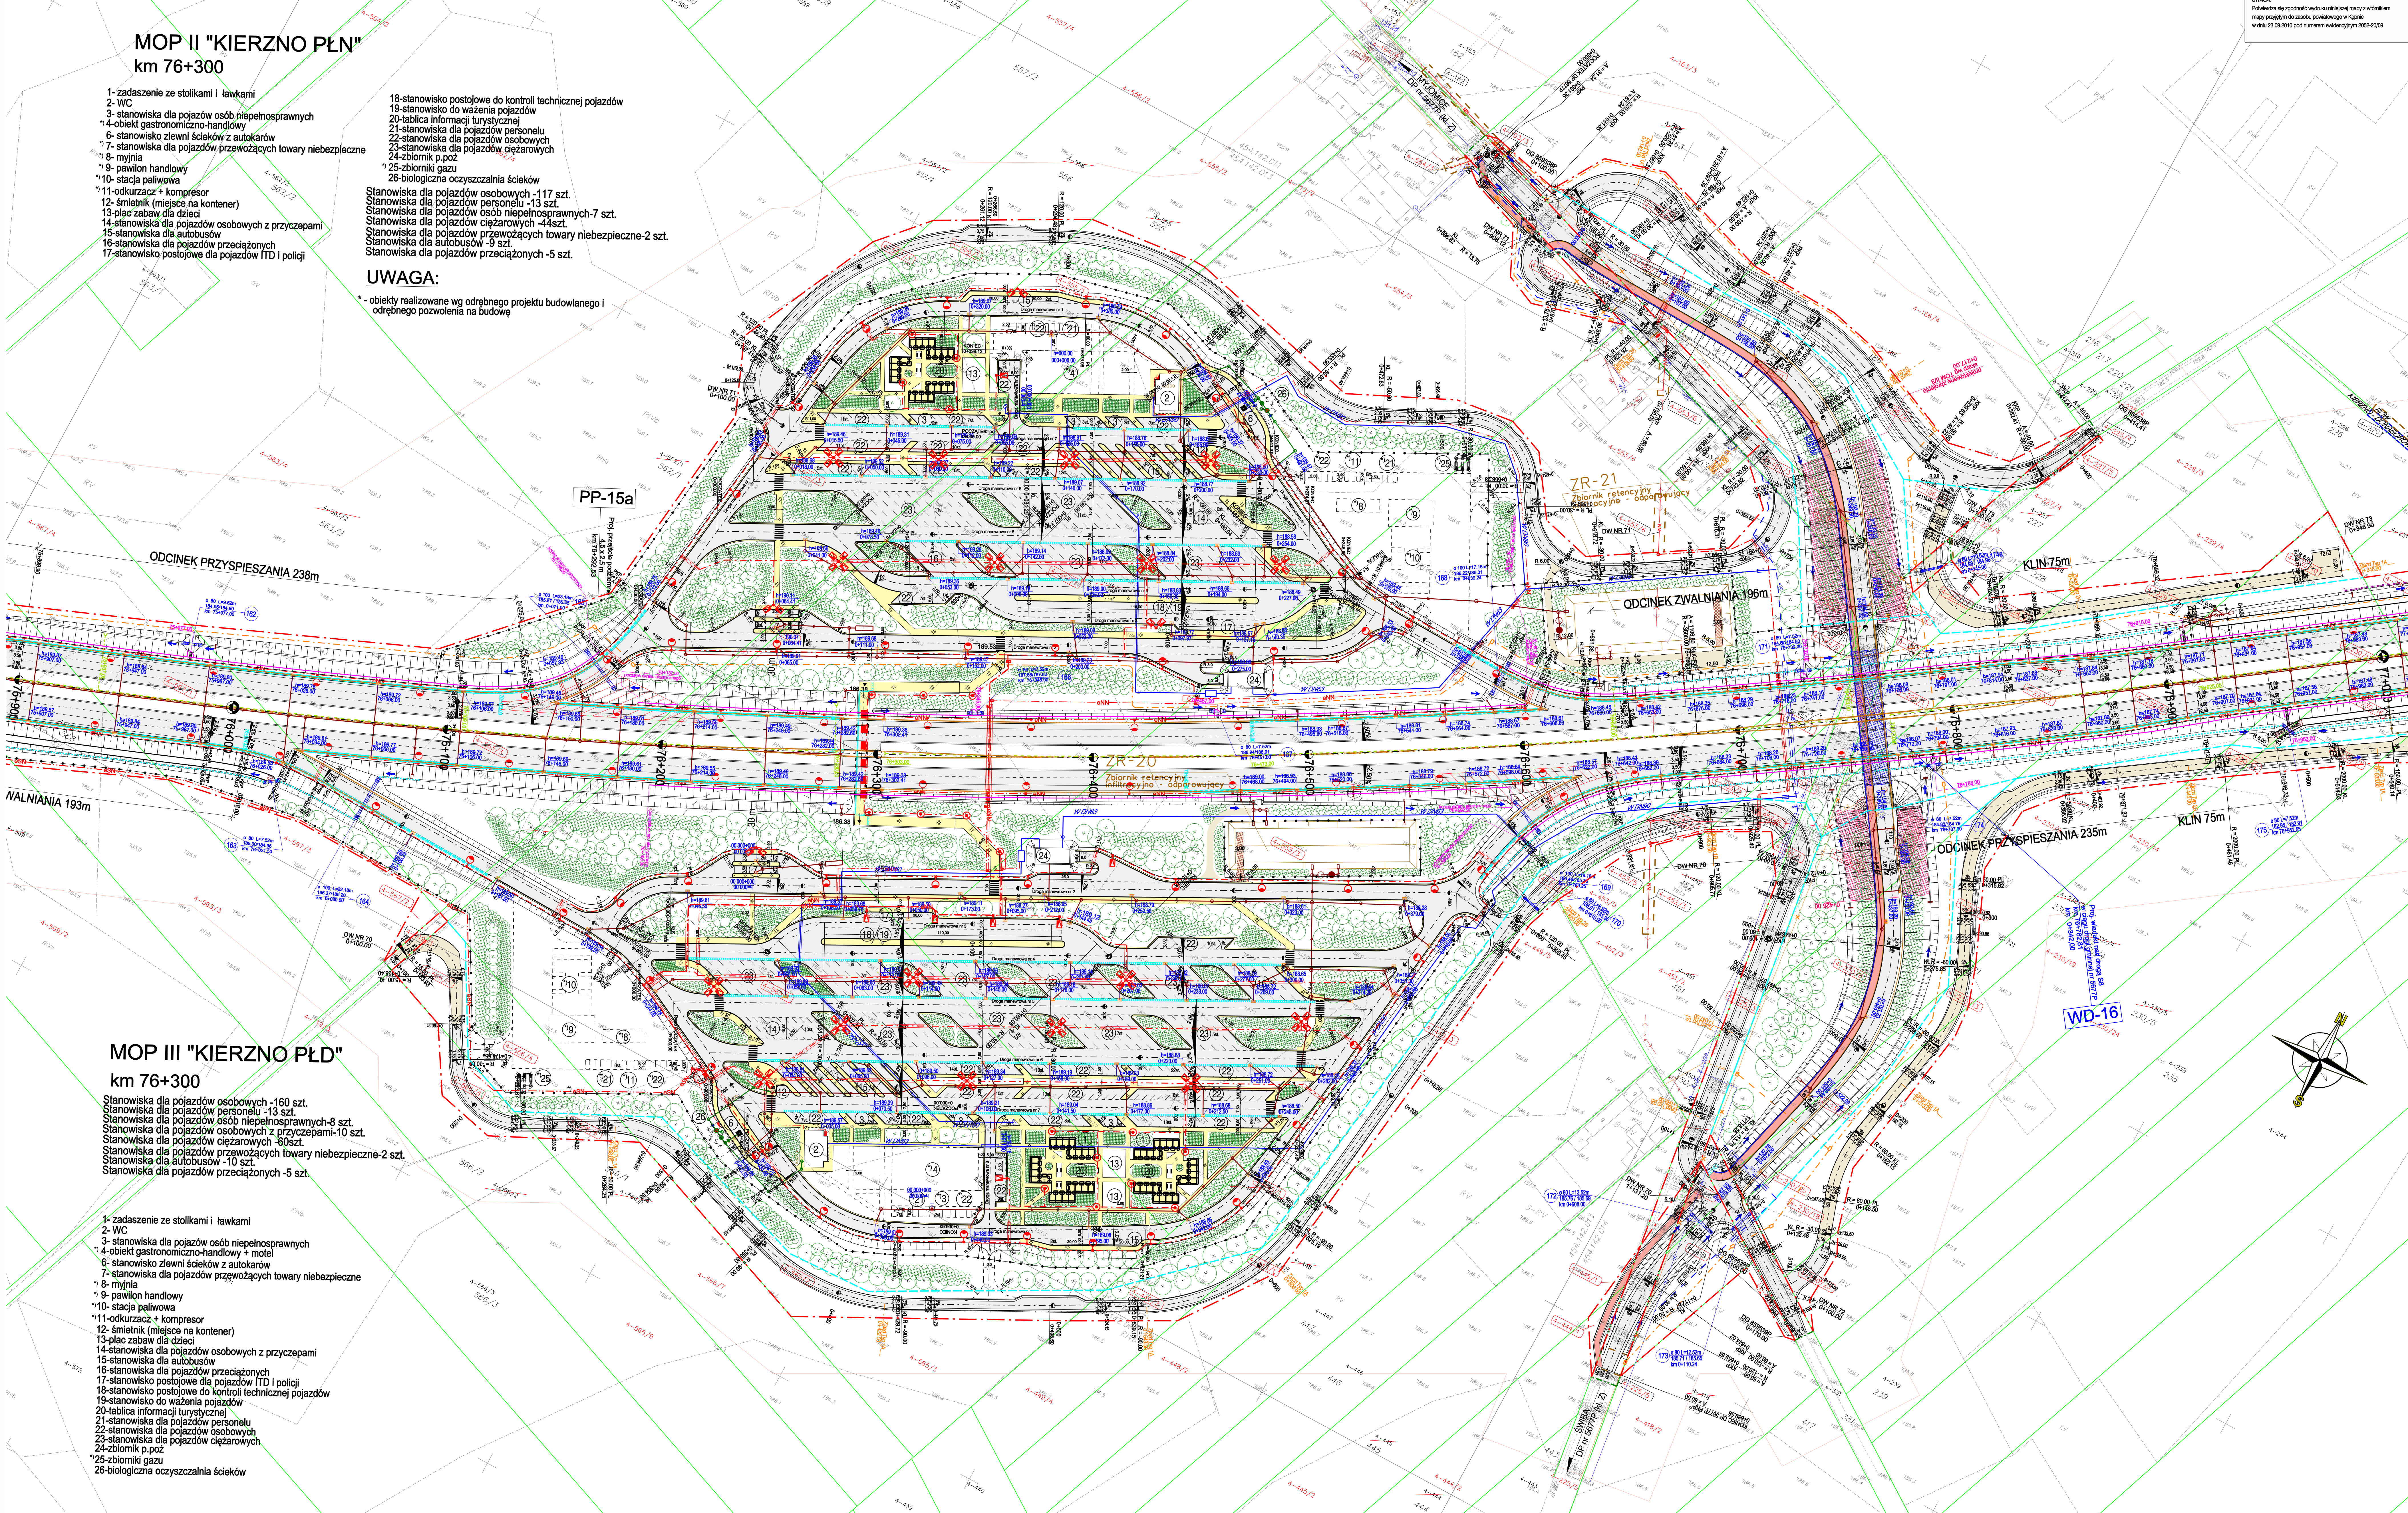

MOP III "KIERZNO PŁD"
km 76+300

- 1- zadaszenie ze stolikami i ławkami
- 2- WC
- 3- stanowiska dla pojazdów osób niepełnosprawnych
- 4- obiekt gastronomiczno-handlowy + motel
- 6- stanowisko zieleni ścieków z autokarów
- 7- stanowiska dla pojazdów przewożących towary niebezpieczne
- 8- myjnia
- 9- pawilon handlowy
- 10- stacja paliwowa
- 11- odkurzacz + kompresor
- 12- śmietnik (miejsce na kontener)
- 13- plac zabaw dla dzieci
- 14- stanowiska dla pojazdów osobowych z przyczepami
- 15- stanowiska dla autobusów
- 16- stanowiska dla pojazdów przeciążonych
- 17- stanowisko postojowe dla pojazdów ITD i policji
- 18- stanowisko postojowe do kontroli technicznej pojazdów
- 19- stanowisko do ważenia pojazdów
- 20- tablica informacji turystycznej
- 21- stanowiska dla pojazdów personelu
- 22- stanowiska dla pojazdów osobowych
- 23- stanowiska dla pojazdów ciężarowych
- 24- zbiornik p.poz
- 25- zbiornik gazu
- 26- biologiczna oczyszczalnia ścieków


MAPA DO CELÓW PROJEKTYWNYCH
SKALA 1:1000
Zagłębie i obiekty w układzie sekcji: 1454, 1455, 1456, 31