


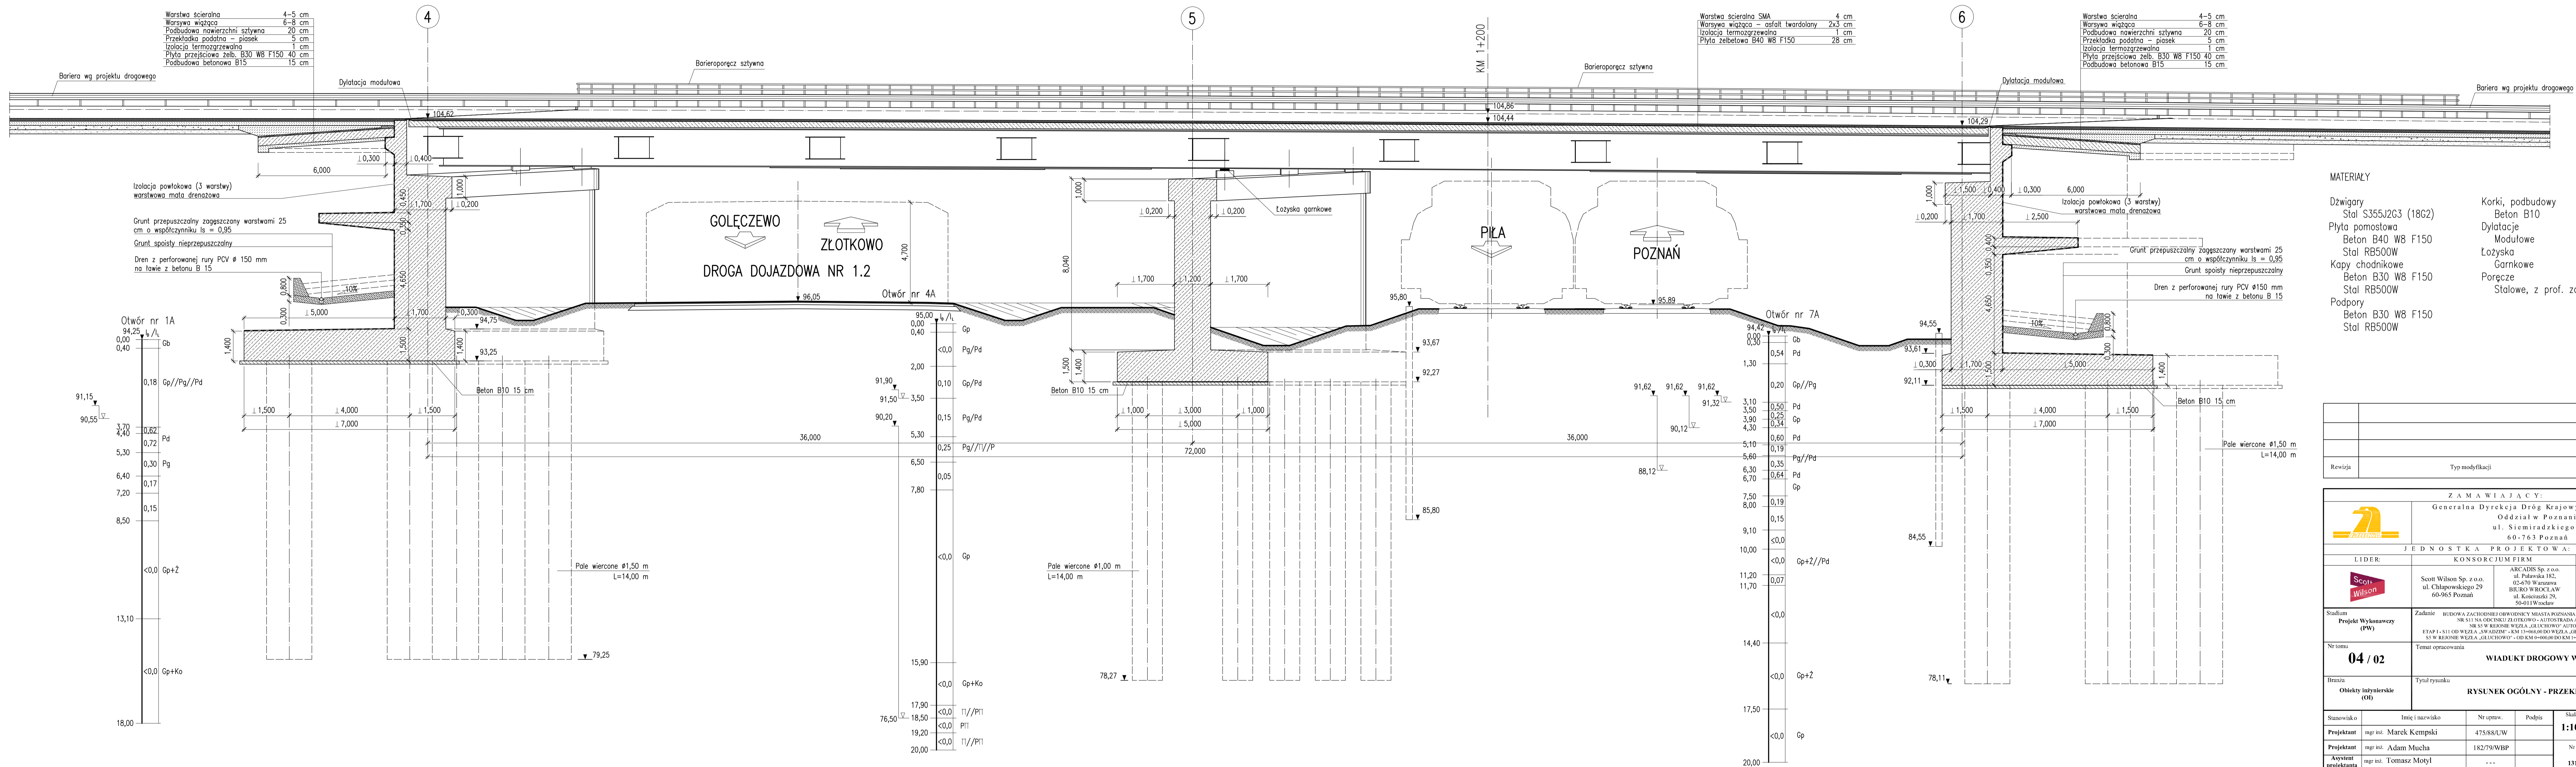


PRZEKRÓJ B-B



## MATERIALS

Dźwigary	Korki, podbudowy
Stal S355J2G3 (18G2)	Beton B10
Plyta pomostowa	Dylatacje
Beton B40 W8 F150	Modułowe
Stal RB500W	Łożyska
Kapy chodnikowe	Garnkowe
Beton B30 W8 F150	Poręcze
Stal RB500W	Stalowe, z prof. zamkniętych
Podpory	
Beton B30 W8 F150	
Stal RB500W	

Rewizja	Typ modyfikacji	Data	Imię i nazwisko

		<b>ZAMAWIAJĄCY</b> Generalna Dyrekcja Dróg Krajowych i Autostrad Oddział w Poznaniu ul. Ściemmiradzkiego 5a 60-763 Poznań			
<b>JEDNOSTKA PROJEKTOWA:</b>					
<b>LIDER:</b>		<b>KONSORCIUM FIRM</b>		<b>PARTNER:</b>	
		Scott Wilson Sp. z o.o. ul. Chłapowskiego 2 60-965 Poznań		 ARCADIS Sp. z o.o. ul. Puławska 182, 02-670 Warszawa BIURO WROCŁAW ul. Kościuszki 29, 50-017 Wrocław	
Studium <b>Projekt Wykonawcy (PW)</b>		Zadanie: BUDOWA ZACZYNIAJĄCYCH ODCINKÓW I MASTA POZNAŃSKA W CIĄGU DROGI KRAJOWEJ NR S11 NA ODCINKU ZŁOTOWO - AUTOSTRADA A2 W CIĄGU DROGI KRAJOWEJ NR S5 W KIERUNIE WĘŻLA „GLUCHOWÓZ” - AUTOSTRADA A2 ETAP I - S11 OD WĘŻLA „SĄWADZIN” - KM 11+665,00 DO WĘŻLA „GLUCHOWÓZ” - KM 25+603,57 ORAZ S5 W KIERUNIE WĘŻLA „GLUCHOWÓZ” - OD KM 0+000,00 DO KM 1+665,00 O LĄCZNIK DR. 1423 KM			
Nr temo <b>04 / 02</b>		Temat opracowania <b>WADUKT DROGOWY WS2</b>			
Branża Obiekty inżynierskie (OI)		Tytuł rysunku <b>RYSEK OGÓLNY - PRZEKRÓJ B-B</b>			
Stanowisko o	Imię i nazwisko		Nr upraw.	Podpis	Skala
Projektant	mgr inż. Marek Kempski		475/88/UW		1:100
Projektant	mgr inż. Anna Mucha		182/79/WBP		Nr umowy
Asystent projektanta	mgr inż. Tomasz Motyl		---		131/2005
Weryfikator	dr inż. Mieczysław Węgrzyniak		357/76/WMW		Data opracowania 30.05.2008 r.

Sesdian	Kilometraj	Bresto	Nr objekta	Nr actu	Nr rymada	Nr revizij	Bazo
PW	1+226	OI	2	04/02	02-03	00	SW