




Most przez rz.Muchankę w miejscowości Mościbrody skala 1:50

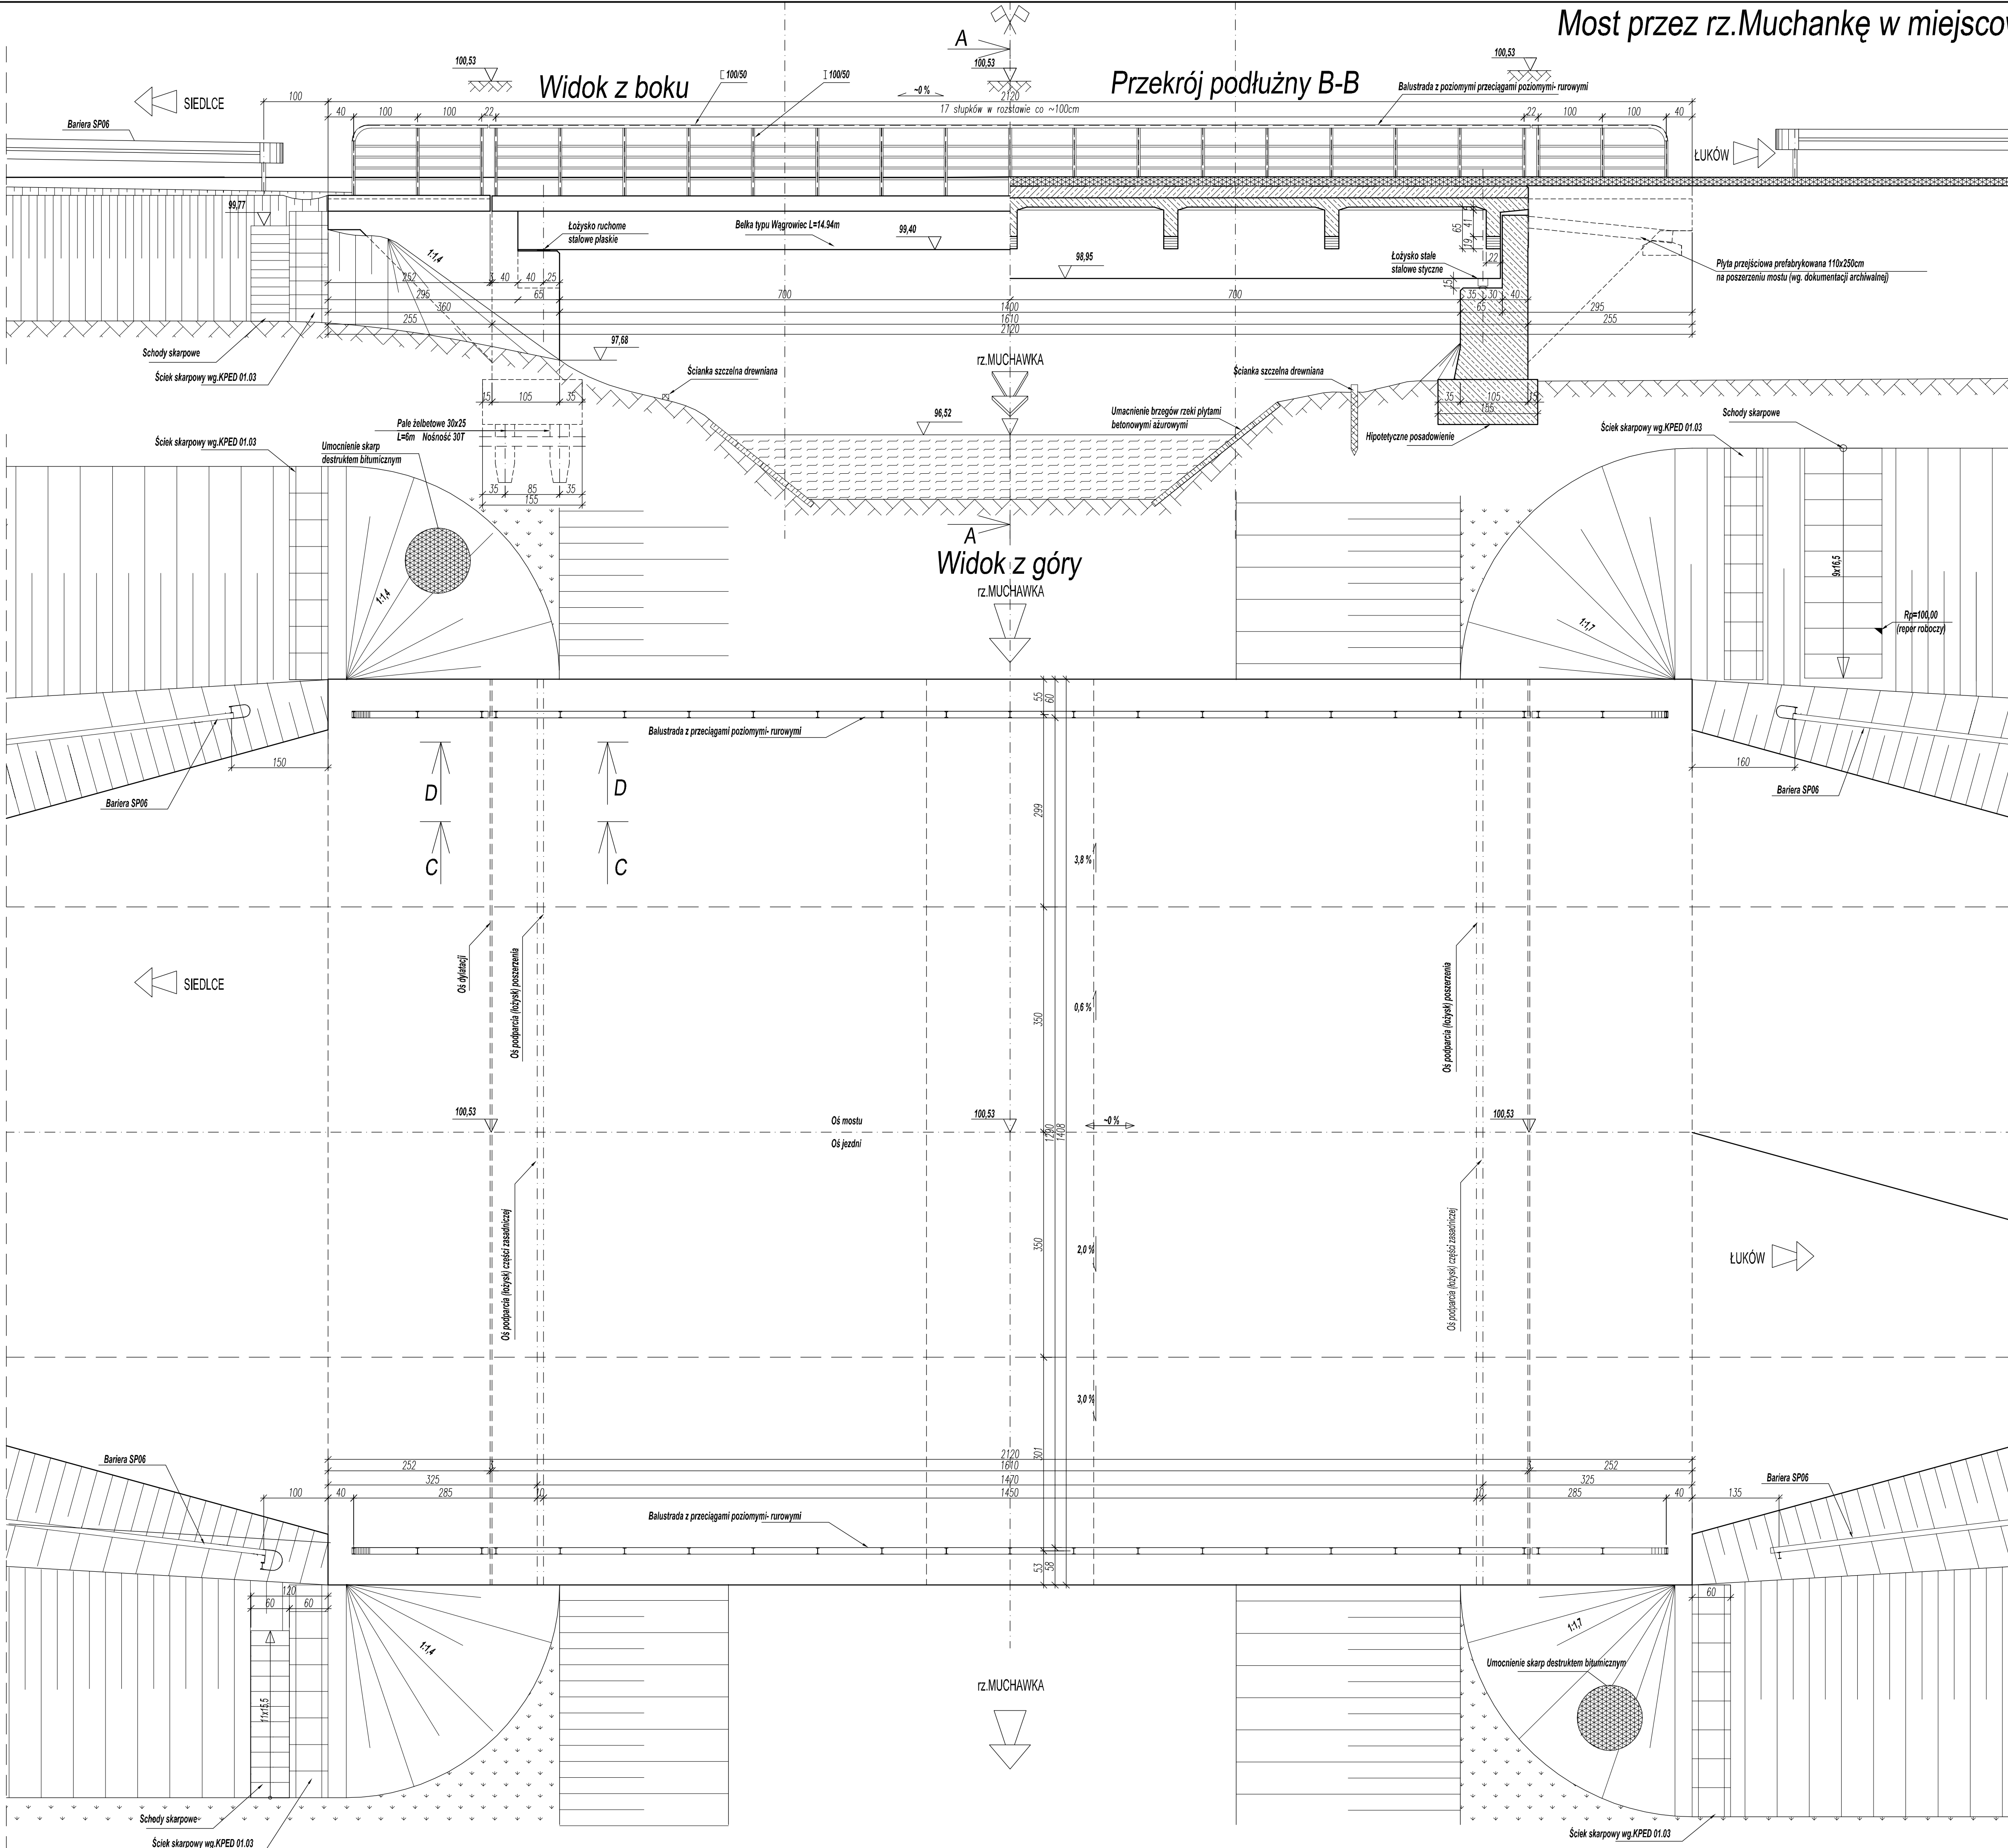

Przekrój poprzeczny A-A

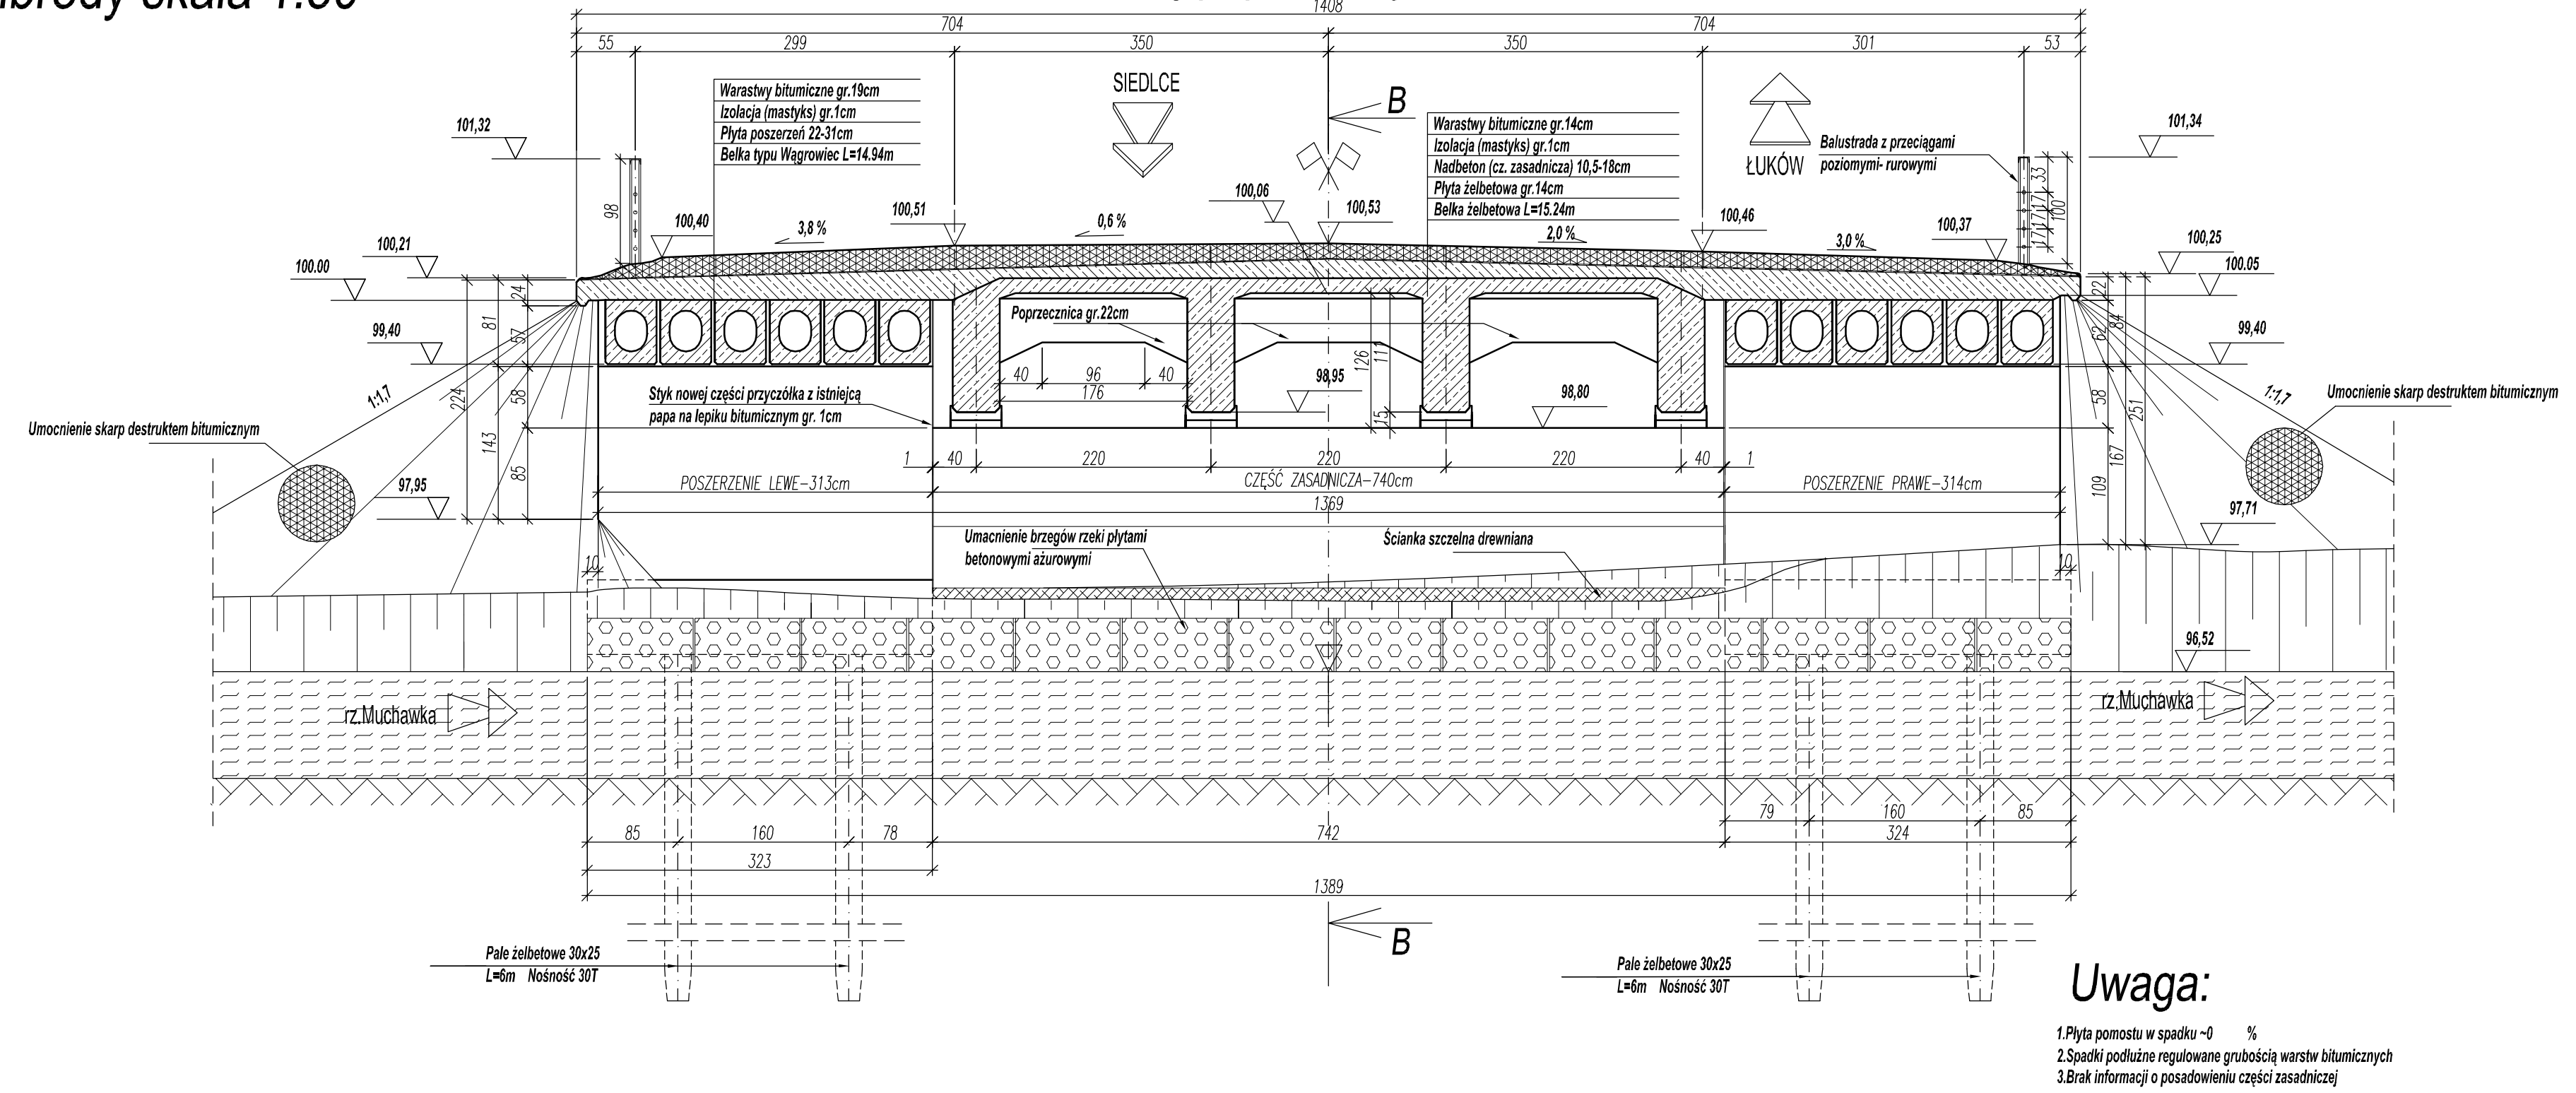

Szczegóły połączenia mostu z dojazdami skala 1:10 (wg.dokumentacji archiwalnej- projektu przebudowy mostu z 1986r.)

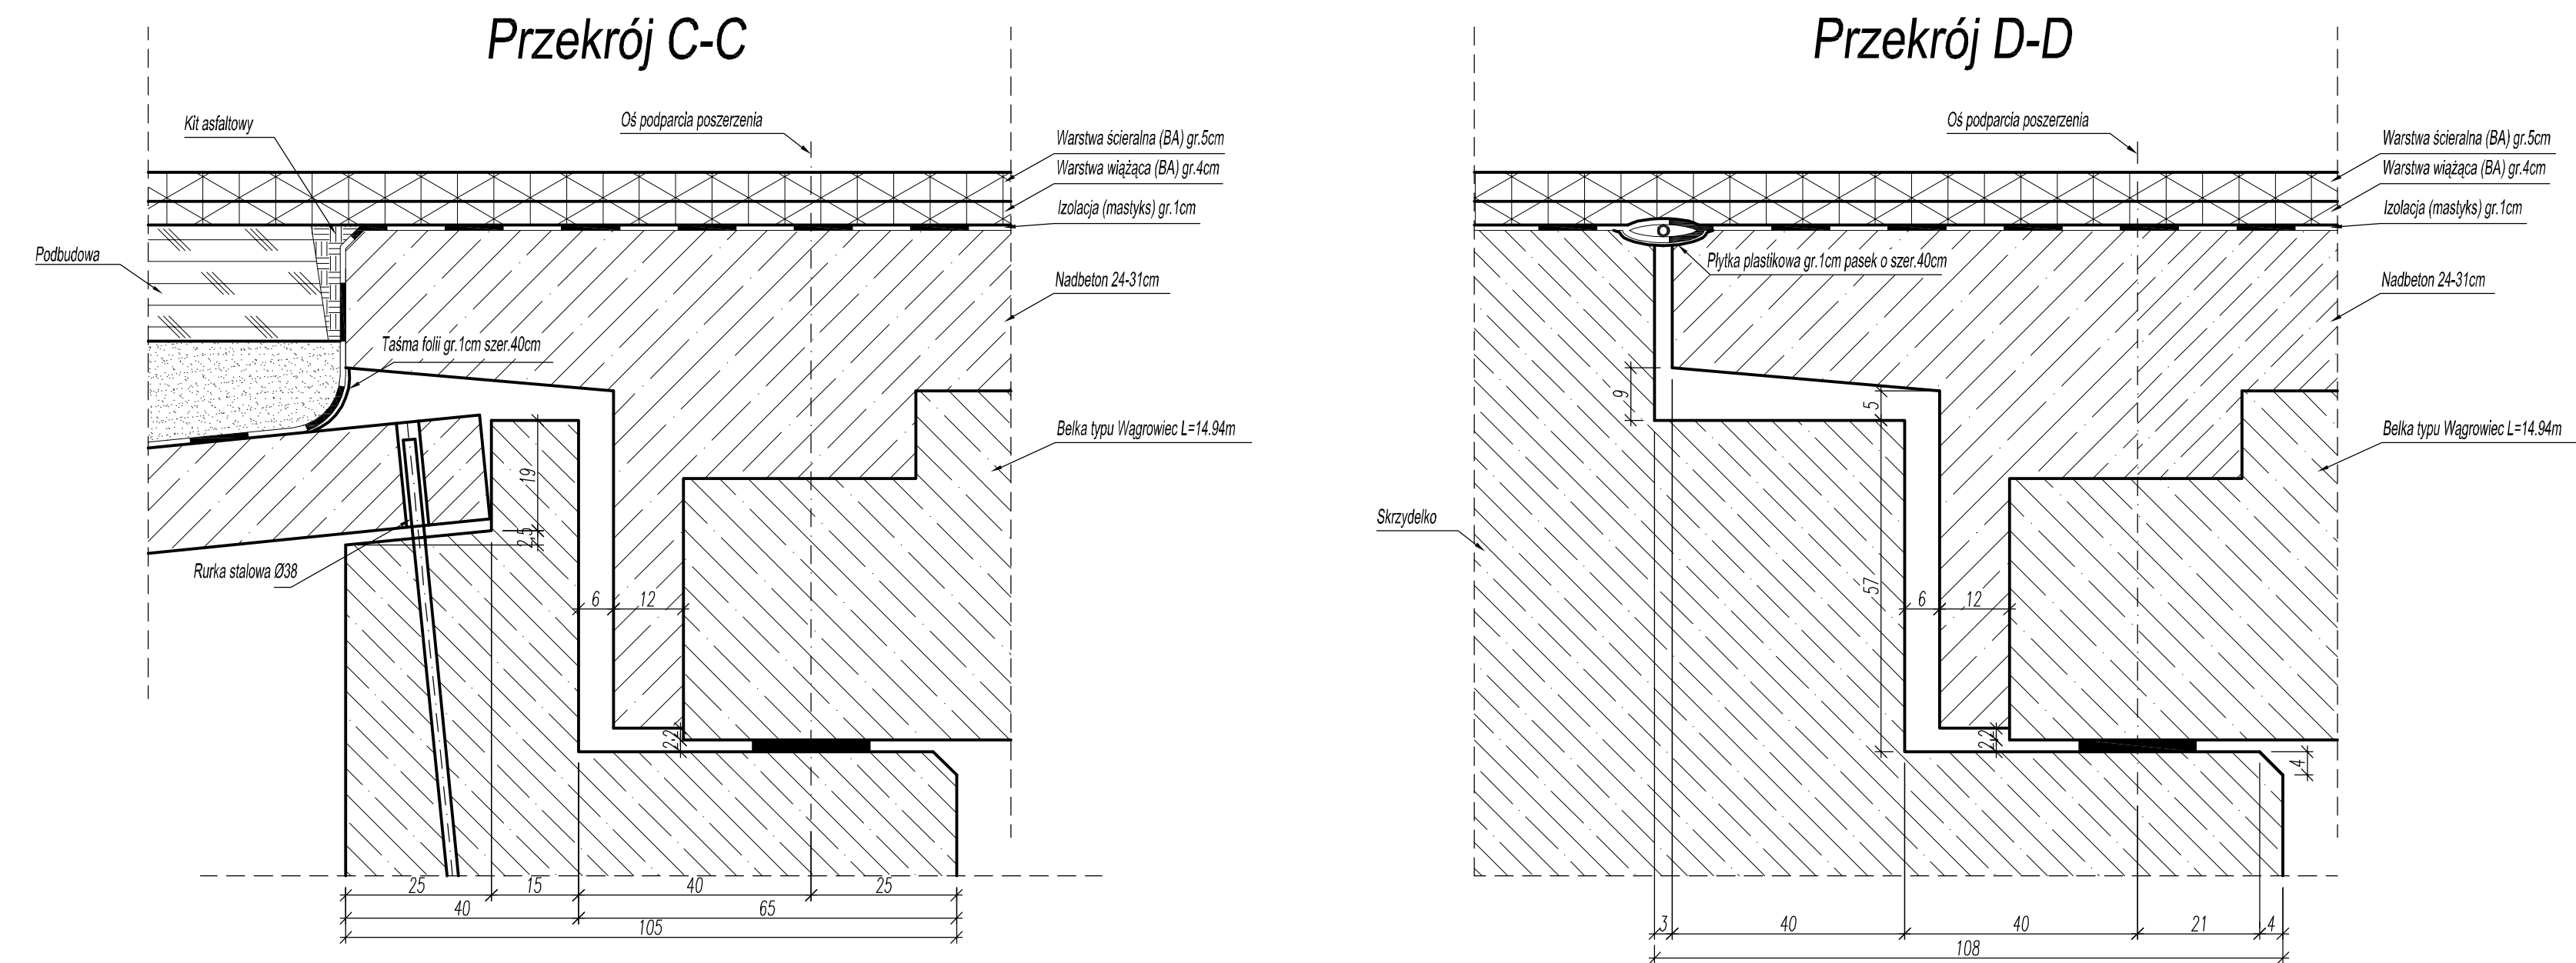

Inwestor: Generalna Dyrekcja Dróg Krajowych i Autostrad Oddział w Warszawie, Rejon w Śiedlcach, ul. Brzeska 122
Jednostka projektowa:

TARCOPOL

Działko-Polonia Spółka z o.o.

ODDZIAŁ STARCHOWICZE

27-200 Starchowice ul. Salskows 16
tel. (041) 273 24 30
fax. (041) 273 24 30
www.tarcopol.com.pl
e-mail: projekt@tarcopol.com.pl

| | | | |
|------------------------|---|---|----------------|
| Zamierzenie budowlane: | Remont mostu, przebiegający w miejscowości Mostowice, w ciągu drogi krajowej nr 63 Śledzie - Łuków w km 200+63,00 | | |
| Obiekt budowlany: | Most przebiegający w miejscowości Mostowice, w ciągu drogi krajowej nr 63 Śledzie - Łuków w km 200+63,00 | | |
| Tytuł rysunku: | Rysunek ogólny - stan istniejący | | |
| Brandz: | Mostowa | | |
| Stanowisko: | Imię i nazwisko | Uprawnienia | Podpis |
| Projektant | mgr inż. Marcin Łaskawcy | UDN-C-69090001 uprawnienia techniczne | |
| Wzrost projekt. | mgr inż. Janusz Masłowski | KL-50/86 | |
| Asystent projektanta | mgr inż. Justyna Głuszek | | |
| Sprawdzający | mgr inż. Jęzzy Mateksek | UDN-C-6368/84-11164 uprawnienia techniczne | |
| Nr archiwalny: | Stadium: | Skala: | Nr rys. - Ark. |
| TP - 4/2008 | P.VV | 1:100 | 15 - 15 |