


LEGENDA:

- [illegible]

GRANICA UŚWEL USUWANI
ODMOW I NIECZYSTOSCI

GM. KOBYLIN BORZYM

WIEŚ MILEWO ZABIELNE

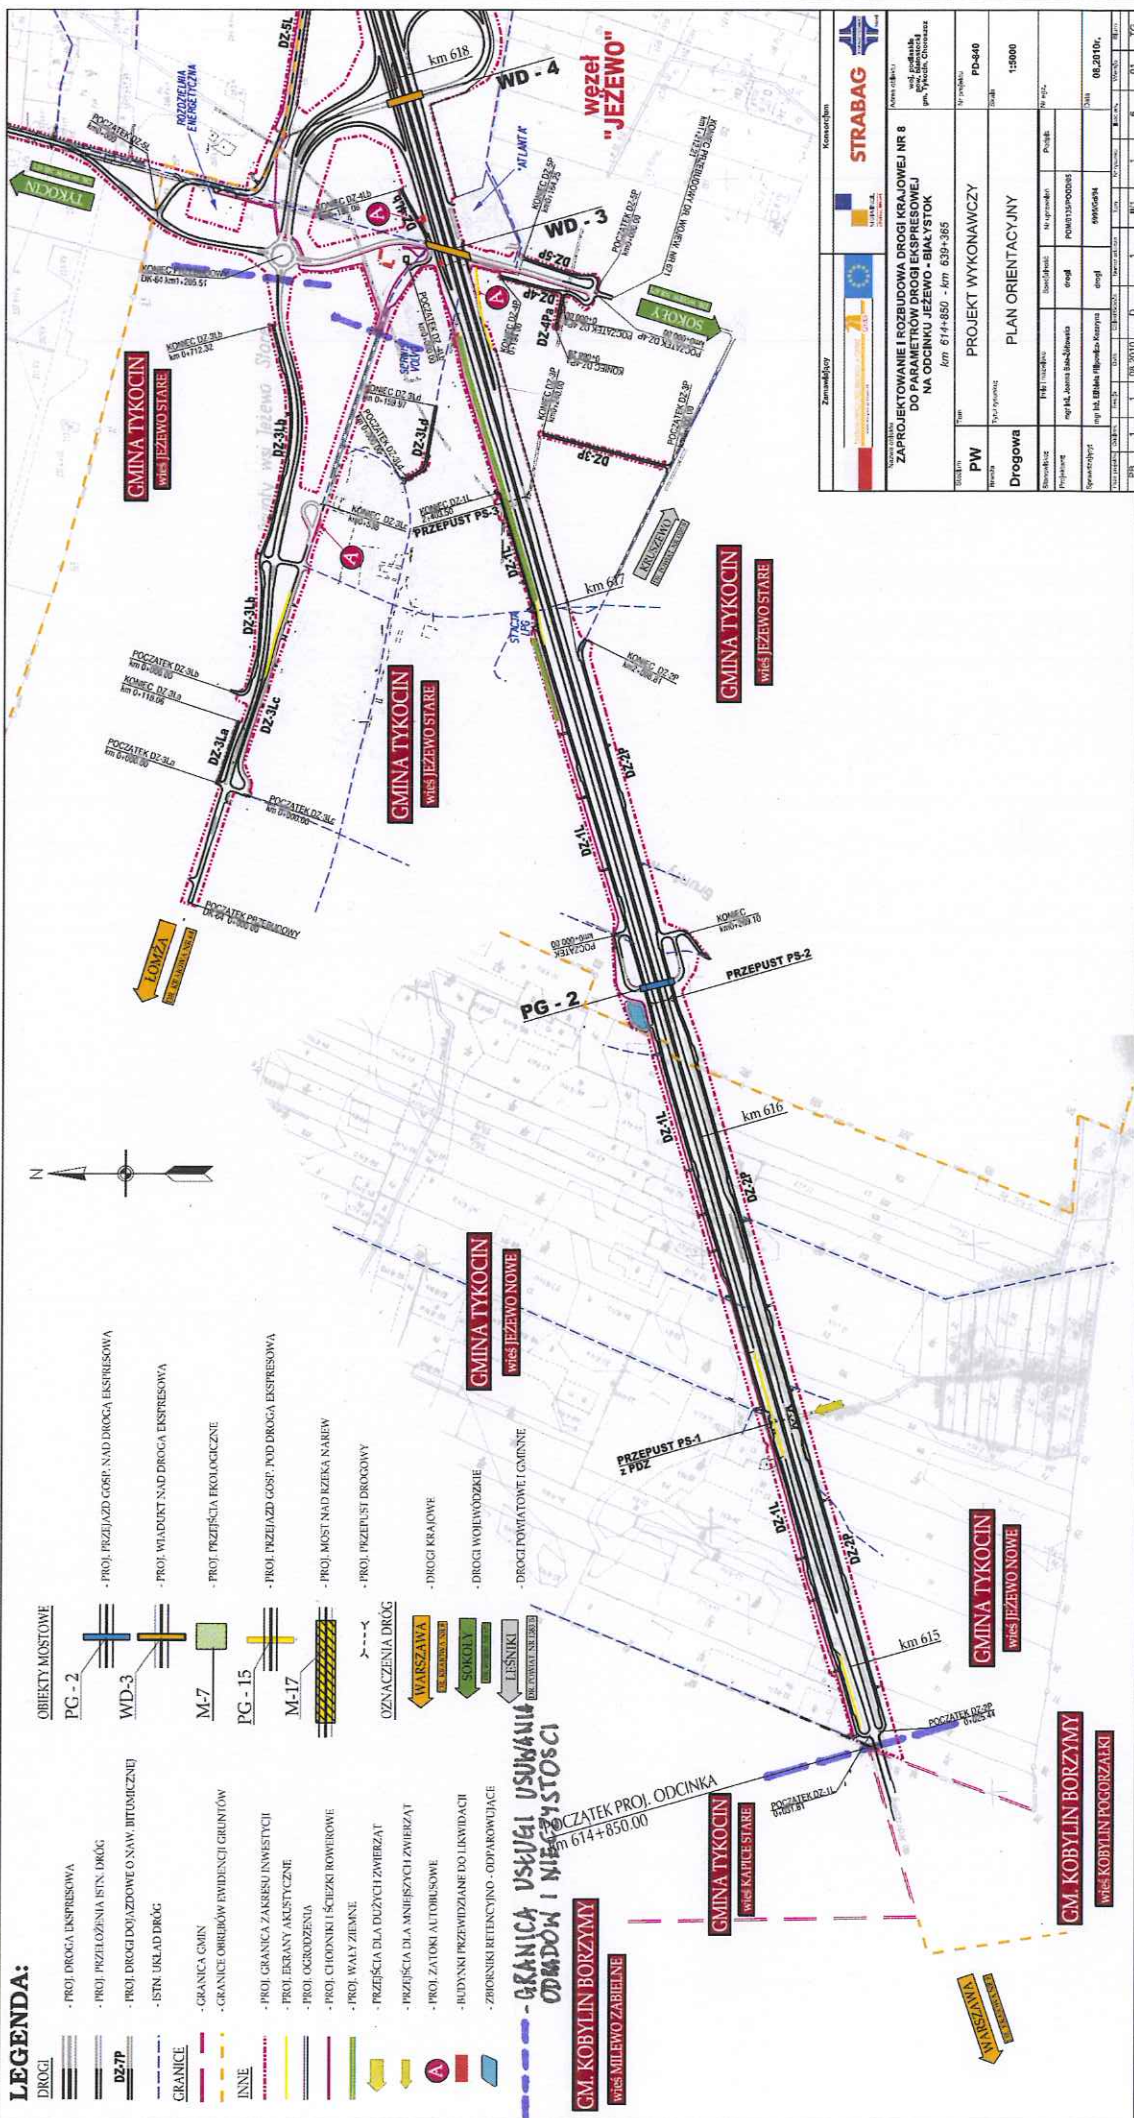

STRABAG

**ZAPROJEKTOWANIE I ROZBUDOWA DRÓGI KRAJOWEJ NR 8
DO PARAMETRÓW DRÓGI EKSPRESOWEJ
NA ODCINKU JEŻEWO - BIAŁYSTOK**

km 614+850 - km 639+365	MP 601045
-------------------------	-----------

PW	PROJEKT WYKONAWCZY	PD-840
Strona	Typ rysunku	Strona


Drogowa


PLAN ORIENTACYJNY

1:5000


[illegible][illegible]

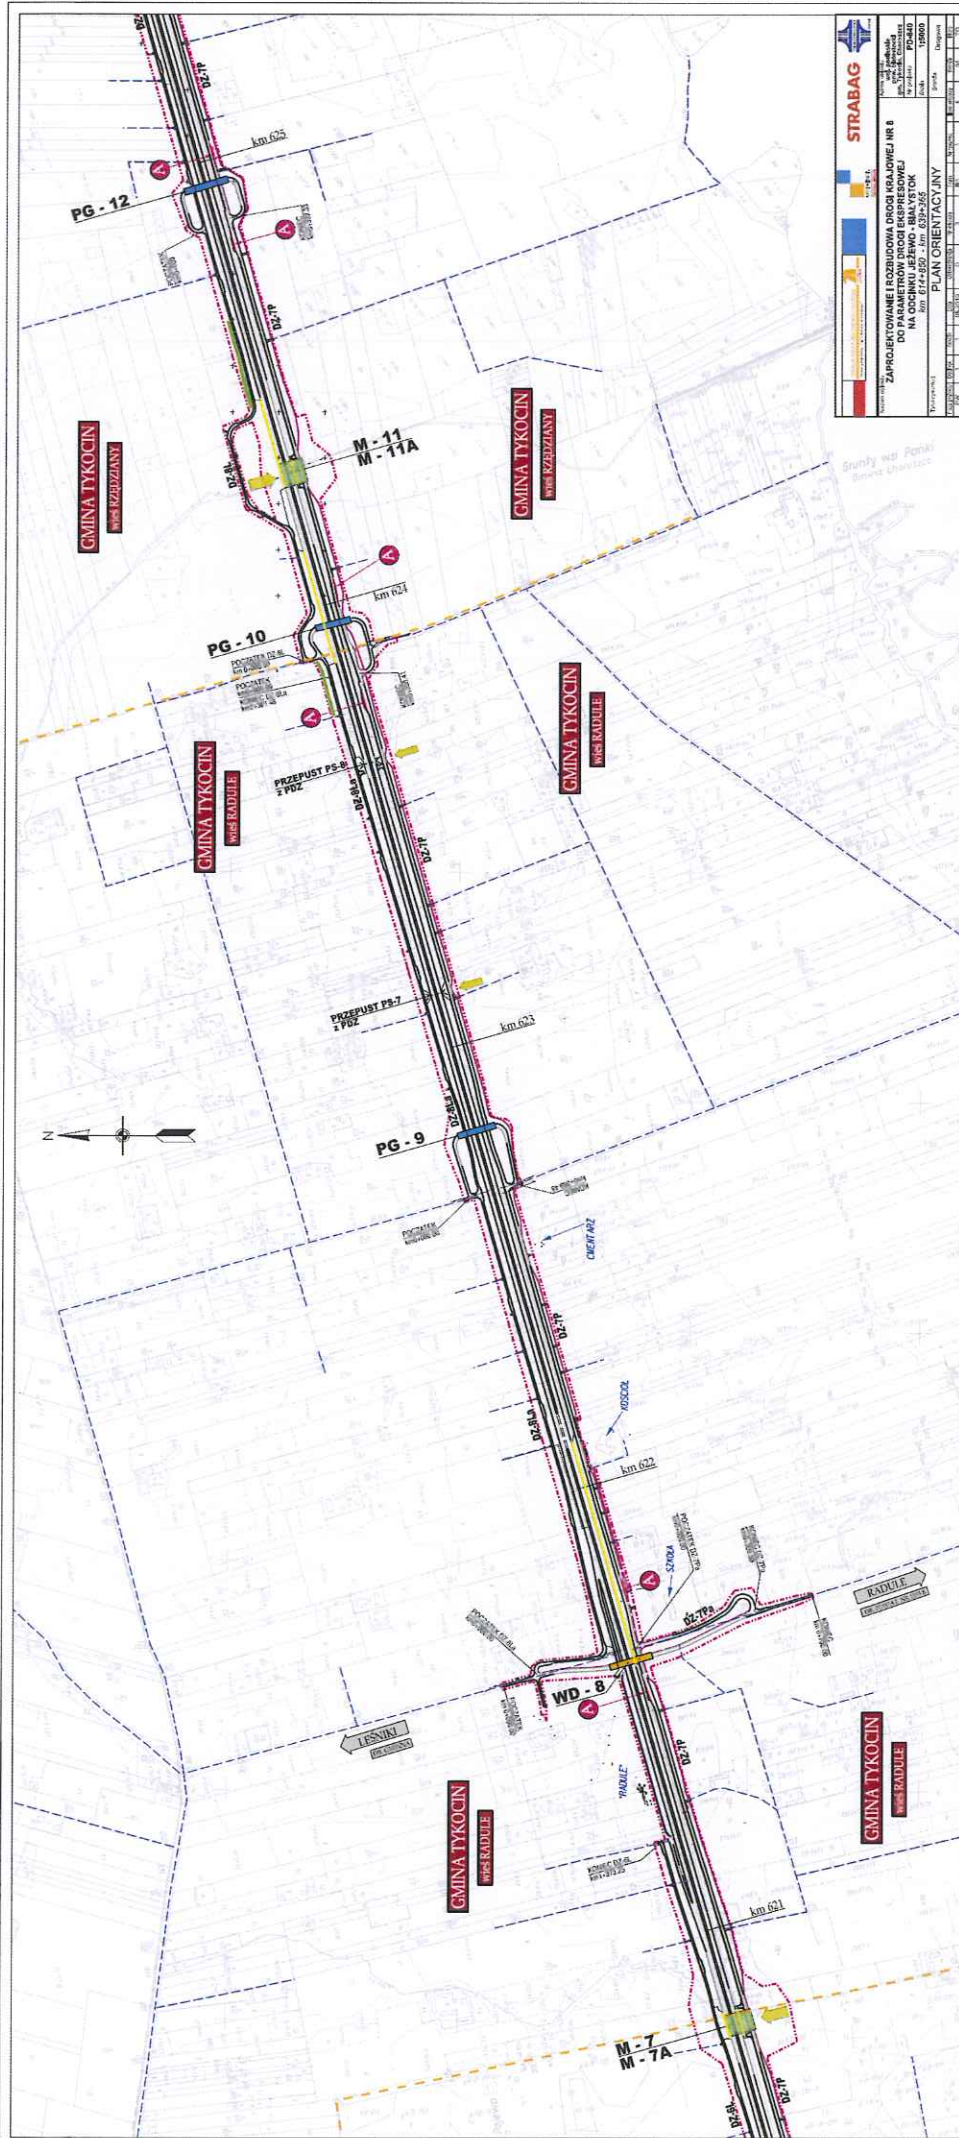

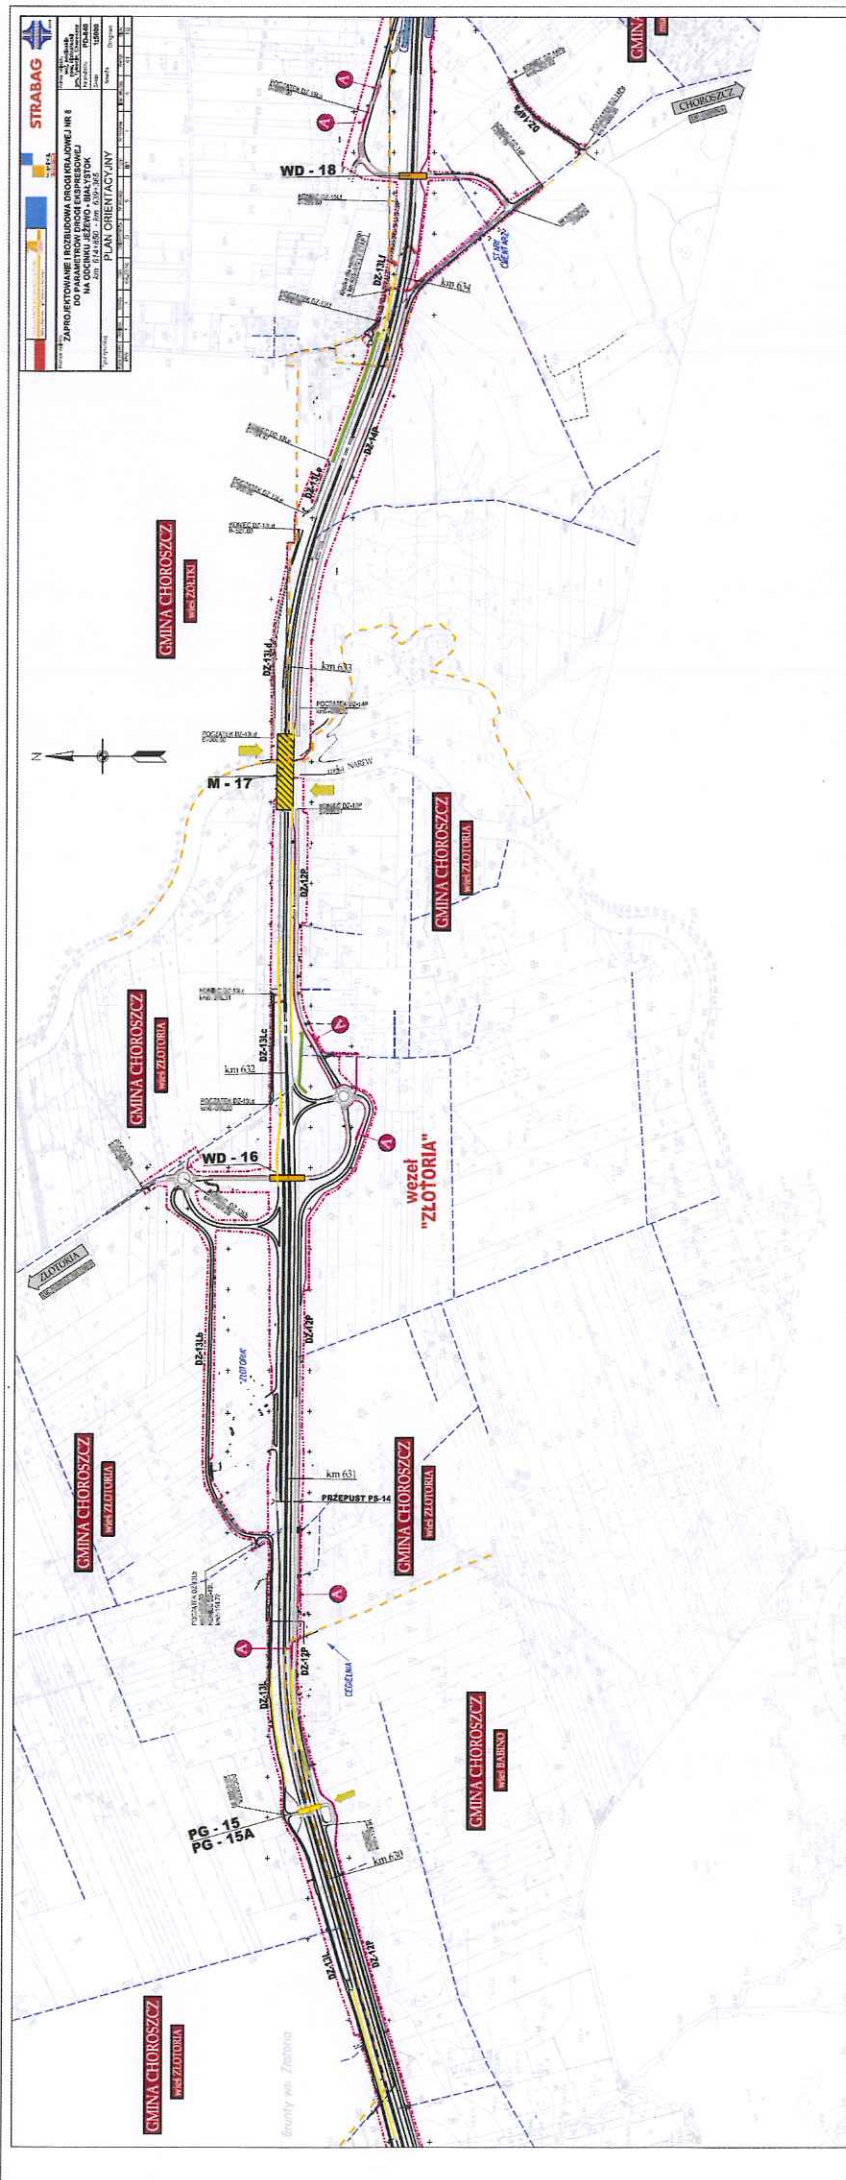

 PLAN ORIENTACYJNY

