

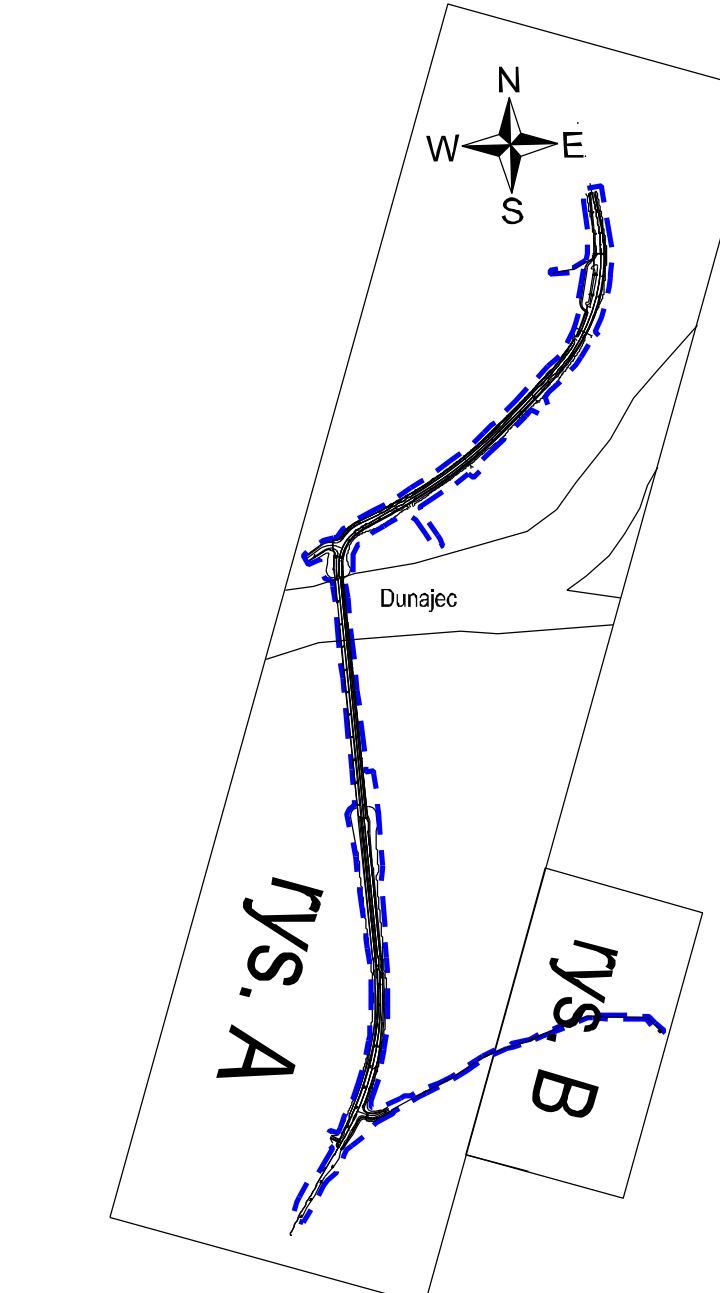
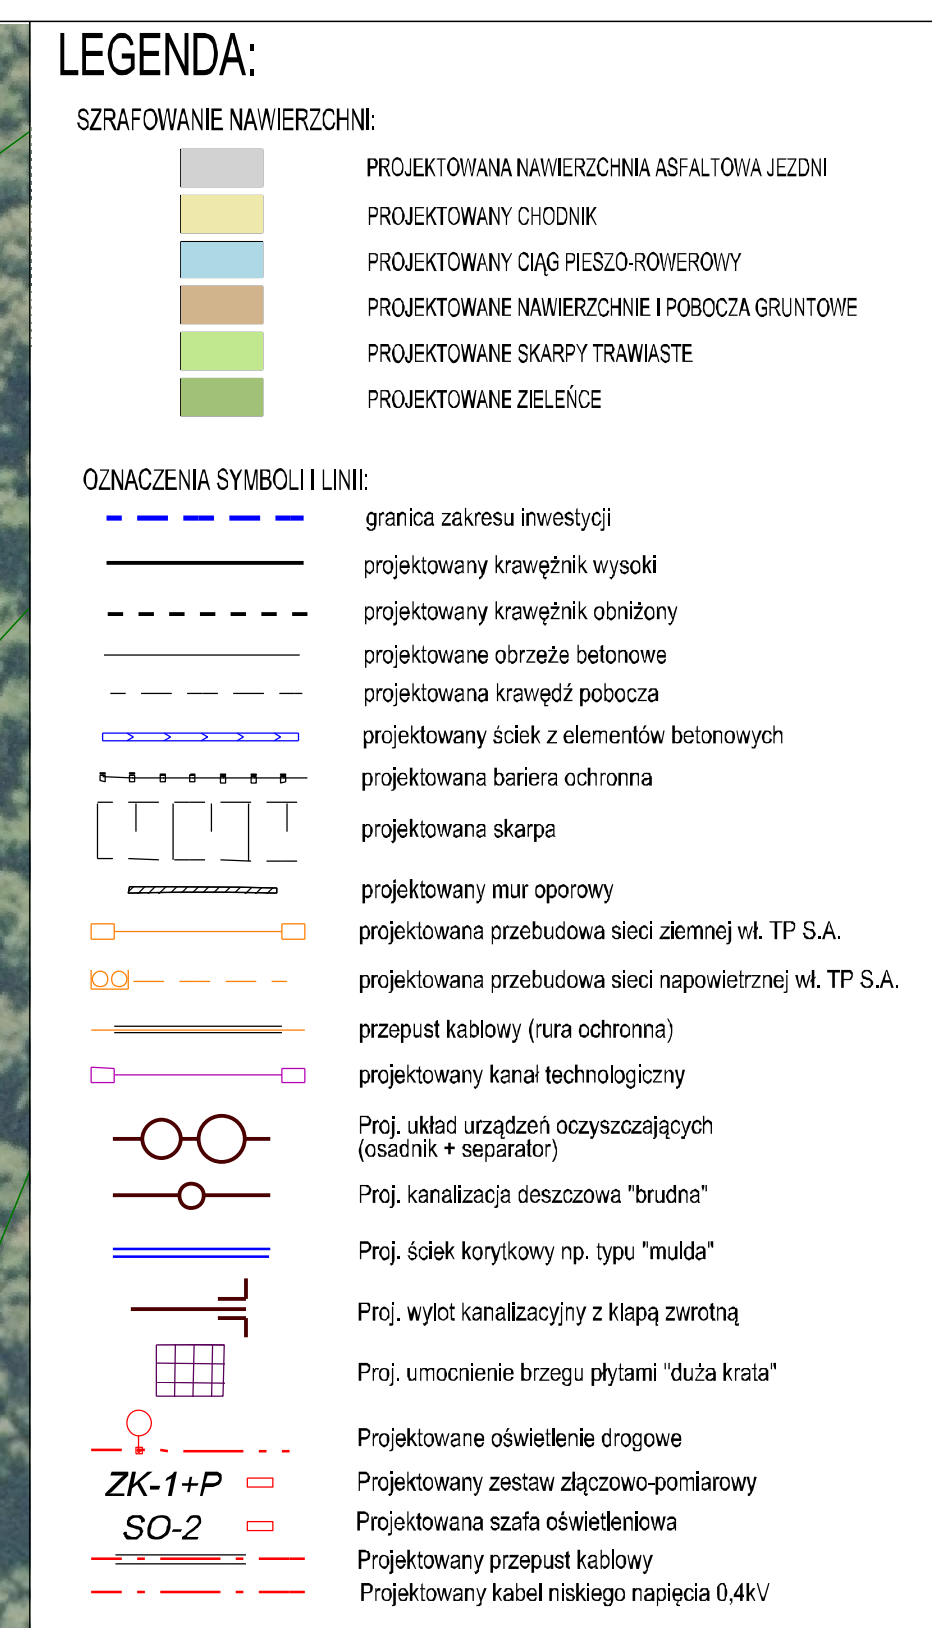
rys. A

wariant "W 0.1"

Łączy z rys. E

rys. B

Łączy z rys. A

[illegible]