


Radwanice, 07.10.2010r.

Gp. III 7624/04/10

DECYZJA NR 04/2010

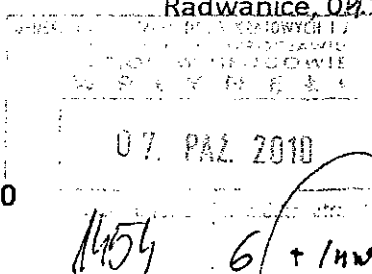

Na podstawie :


-art. 105 ustawy z dnia 14 czerwca 1960r. - Kodeks postępowania administracyjnego (tekst jednolity Dz. U. z 2000r. Nr 98 , poz. 1071 z późn. zmianami);

- art. 4, 73 ust. 1, art. 75 ust. 1 pkt. 4, ustawy z dn. 3 października 2008 o udostępnianiu informacji o środowisku i jego ochronie, udziale społeczeństwa w ochronie środowiska oraz o ocenach oddziaływania na środowisko (Dz. U. z 2008 r. nr 199 poz. 1227);

- Rozporządzenia Rady Ministrów z dnia 9 listopada 2004r. w sprawie określenia rodzajów przedsięwzięć mogących znacząco oddziaływać na środowisko oraz szczegółowych uwarunkowań związanych z kwalifikowaniem przedsięwzięcia do sporządzenia raportu o oddziaływaniu na środowisko (Dz. U. Nr 257, poz. 2573 z późn. zm.);

Po rozpatrzeniu wniosku P.P.U. „INWEST” Sp. z o.o. ul. Tenisowa 14, 67-200 Głogów w sprawie wydania decyzji o środowiskowych uwarunkowaniach zgody na realizację przedsięwzięcia;

u m a r z a m

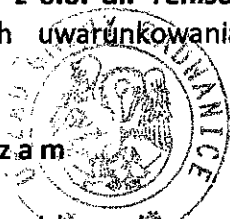

Potwierdzam zgodność z oryginałem:  
SEKRETARZ GMINY  
Józef Machera .....  
Radwanice, dnia 07.10.2010r.

postępowanie w sprawie wydania decyzji o środowiskowych uwarunkowaniach zgody na realizację przedsięwzięcia: **Przebudowa istniejącej kanalizacji deszczowej oraz wykonanie separatorów zintegrowanych z osadnikiem na istniejącej kanalizacji deszczowej, działki nr 302, 143/2, 131/4 w Buczynie.**

#### Uzasadnienie:

W dniu 28.07.2010r. do tut. Urzędu Gminy wpłynął wniosek P.P.U. „INWEST” Sp. z o.o. ul. Tenisowa 14, 67-200 Głogów, reprezentującego Generalną Dyрекcję Dróg Krajowych i Autostrad, Oddział we Wrocławiu, Rejon w Głogowie, ul. Mickiewicza 61, 67-200 Głogów w sprawie wydania decyzji o środowiskowych uwarunkowaniach zgody na realizację przedsięwzięcia: **„Przebudowa istniejącej kanalizacji deszczowej oraz wykonanie separatorów zintegrowanych z osadnikiem na istniejącej kanalizacji deszczowej, działki nr 302, 143/2, 131/4 w Buczynie”.**

Do wniosku dołączono kartę informacyjną przedsięwzięcia, wypis z rejestru gruntów, kopię mapy ewidencyjnej z zaznaczonym terenem realizacji przedsięwzięcia

Zgodnie z art. 73 Ustawy o udostępnianiu informacji o środowisku i jego ochronie postępowanie w sprawie wszczyna się na wniosek podmiotu planującego podjęcie realizacji przedsięwzięcia.

Organem właściwym do wydania decyzji o środowiskowych uwarunkowaniach, na podstawie 75 ust. 1 pkt. 4 Ustawy o udostępnianiu informacji o środowisku i jego ochronie, udziale społeczeństwa w ochronie środowiska oraz o ocenach oddziaływania na środowisko, jest Wójt Gminy.

Po przeanalizowaniu wniosku inwestora i załączników stwierdzono, że przedsięwzięcie zgodnie z Rozporządzenia Rady Ministrów z dnia 9 listopada 2004r. w sprawie określenia


PP.U „INWEST” Sp. z o.o.  
VICE PREZES  
Wiktor Kott

rodzajów przedsięwzięć mogących znacząco oddziaływać na środowisko oraz szczegółowych uwarunkowań związanych z kwalifikowaniem przedsięwzięcia do sporządzenia raportu o oddziaływaniu na środowisko j.w. – nie jest wymienione w § 2 i 3 powyższego dokumentu, w związku z czym, nie znajduje się w katalogu przedsięwzięć mogących oddziaływać na środowisko, w związku z czym dalsze prowadzenie postępowania uważa się za bezprzedmiotowe.

Zgodnie z art. 4 Ustawy o udostępnianiu informacji o środowisku i jego ochronie, Wójt Gminy Radwanice powiadomił strony postępowania złożeniu wniosku w przedmiotowej sprawie i wszczęciu postępowania. Informację w powyższej sprawie zamieszczono również na stronie Biuletynu Informacji Publicznej Gminy Radwanice oraz publicznie dostępnym wykazie informacji o środowisku : [www.ekoportal.pl](http://www.ekoportal.pl).

Teren realizacji przedsięwzięcia leży poza obszarami Natura 2000 - inwestycja nie będzie oddziaływała na te obszary.

W trakcie prowadzenie postępowania nie złożono wniosków ani uwag do organu prowadzącego.

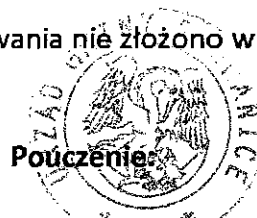

Powierzam zgodność z oryginałem:  
SEKRETARZ GMINY

Józef Machera .....

Radwanice, dnia 29.11.2012

- Pouczenie:**
1. Od niniejszej decyzji przysługuje odwołanie do Samorządowego Kolegium Odwoławczego we Wrocławiu, za pośrednictwem Wójta Gminy Radwanice, w terminie 14 dni licząc od daty jej doręczenia.
  2. Decyzję o środowiskowych uwarunkowaniach dołącza się do wniosku o wydanie decyzji, o której mowa w art. art. 72 ust1 w/cyt. ustawy. Wniosek ten powinien być złożony nie później niż przed upływem czterech lat od dnia, w którym decyzja o środowiskowych uwarunkowaniach stała się ostateczna.
  3. Niniejsza decyzja nie rodzi praw do terenu oraz nie narusza prawa własności i uprawnień osób trzecich.
  4. Niniejsza decyzja zostaje podane stronom do wiadomości, oraz zamieszczona na stronie Biuletynu Informacji Publicznej Gminy Radwanice, tablicach ogłoszeń Urzędu Gminy Radwanice, tablicach miejscowości Buczyzna - będących miejscem planowanej inwestycji, oraz w publicznie dostępnym wykazie danych o środowisku: [www.ekoportal.pl](http://www.ekoportal.pl).



Z OF WÓJTA  
Józef Machera  
Radwanice, dnia 29.11.2012

Otrzymują:

1. Generalna Dyrekcja Dróg Krajowych i Autostrad, Oddział we Wrocławiu, Rejon w Głogowie, ul. Mickiewicza 61, 67-200 Głogów
2. Parafia Prawosławna Pw. Św. Dymitra Sołuńskiego, Buczyzna 48, 59-160 Radwanice
3. Waldemar Góral, Buczyzna 66, 59-160 Radwanice
4. Dolnośląski Zarząd Melioracji i Urządzeń Wodnych we Wrocławiu, Oddział w Legnicy, ul. Słowiańska 13, 67-210 Głogów
5. a/a UG Radwanice

STWIERDZA SIĘ, ŻE NINIEJSZA  
DECYZJA JEST OSTATECZNA

Radwanice, dnia 26.12.2012

podpis

WILTOR KOLL  
Zgodność z oryginałem:  
WILTOR KOLL  
F-0 "INWEST" Sp. z o.o.  
DOLNOŚLĄSKIE WŁASZCZYCE

Na podstawie ustawy z dnia 16 listopada 2006 r.  
o opłacie skarbowej (Dz. U. z 2006 r. Nr 225, poz. 1635)  
nie pobrano w wysokości 205 zł do kasy UG Radwanice

URZĄD GMINY RADWANICE  
ul. Przemysłowa 17  
59-100 RADWANICE  
NIP 693-12-62-751 id.000548442

Radwanice, dnia 30.07.2010 r.

Gp.II. 7240/80/10

Przedsiębiorstwo Produkcyjno-Usługowe  
„INWEST” Sp. z o.o.  
ul. Tenisowa 14  
67-200 Głogów

Odpowiadając na Państwa pismo z dnia 27.07.2010 r. w sprawie zlokalizowania separatora na działce nr 143/2 położonej w obrębie Buczyna informuję, że wyrażamy zgodę na powyższe, zgodnie z załączonym projektem. Po zakończeniu prac zobowiązujemy Was do należytego uporządkowania w/w działki i zgłoszenia powyższego faktu tut. Urzędu.

Załącznik:

- plan zagospodarowania terenu – 1 egz.

W I G I T  
GMINY RADWANICE

*mgr Sabina Zawis*

Za zgodność z oryginałem

data .....  
podpis .....  
PP-U "INWEST" Sp. z o.o.  
V. CE. PRAES...  
Wiktoria Kosi

Przedsiębiorstwo Produkcyjno-Usługowe  
"INWEST" Sp. z o.o.  
67-200 Głogów, ul. Tenisowa 14  
tel./fax (076) 833-26-96  
NIP 593-00-16-613 Reg. 390279936

Głogów, dn. 26-07-2010r.

**PARAFIA PRAWOSŁAWNA W BUCZYNI**  
Buczyna 48  
59-160 Radwanice

P.P-U."INWEST" Sp. z o.o. 67-200 Głogów, ul. Tenisowa 14 na zlecenie GDDKiA we Wrocławiu, Rejon w Głogowie przystąpiło do opracowania dokumentacji wodno-prawnej dla odwodnienia drogi krajowej nr 12 w zakresie budowy separatorów oraz przebudowy istniejących wylotów (zrzutów). Zwracamy się z prośbą o wyrażenie zgody na zlokalizowanie separatora na działce nr ewid. 131/4 obręb Buczyna stanowiącej Państwa własność.

Z poważaniem

PP-U "INWEST" Sp. z o.o.  
V.CE PREZES  
Wiktor Kott

Załączniki:

- 1) Plan zagospodarowania terenu – 2 egz.

**PARAFIA PRAWOSŁAWNA**  
św. Dymitra Sołuńskiego  
BUCZYNA  
59-160 Radwanice

Wyrazem

zgodę

PROBOSZCZ  
PARAFII PRAWOSŁAWNEJ  
św. Dymitra Sołuńskiego  
ks. Jerzy Om...  
Wyrażam zgodę z dyktanda  
PP-U "INWEST" Sp. z o.o.  
podpis V.CE PREZES  
Wiktor Kott



DOLNOŚLĄSKI ZARZĄD MELIORACJI I URZĄDZEŃ WODNYCH  
we WROCŁAWIU, ODDZIAŁ w LEGNICY  
59-220 Legnica, ul. Macieja Rataja 32

DZM i UW

Tel.: 076-862-70-07 do 09  
Fax: 076-862-05-56  
VIP: 898-20-33-688

www.dzmiuw.wroc.pl  
legnica@dzmiuw.wroc.pl  
REGON: 932964788-00052

Legnica dn. 15.06.10

Znak sprawy : OL-ME - 4602/ 63 /10  
L.dz. 1199 / 10

**PP- U „INWEST” Sp. z o.o.**  
**Ul. Tenisowa 14**  
**67-200 Głogów**

*Dotyczy: wyrażenia zgody i wydania warunków technicznych zrzutu wód deszczowych do cieku Szprotawa w m. Buczyzna gm. Radwanice*

Dolnośląski Zarząd Melioracji i Urządzeń Wodnych we Wrocławiu Oddział w Legnicy uzgadnia projekt lokalizacji zrzutu wód deszczowych do cieku Szprotawa kanalizacją deszczową zlokalizowaną w m. Buczyzna, dołączony do pisma z dnia 27.05.2010r., bez uwag. Planowane roboty związane z kanalizacją i odprowadzaniem wód opadowych do cieku Szprotawa wymagają uzyskania pozwolenia wodnoprawnego zgodnie z przepisami ustawy z dnia 18 lipca 2001r. Prawo wodne (tekst jednolity Dz.U. z 2005r. nr 239, poz. 2019 ze zmianami).

Zobowiązuje się Inwestora do usunięcia wszelkich ewentualnych szkód w infrastrukturze cieku wynikłych z prowadzenia robót.

Załącznik: wycinek mapy sytuacyjnej szt.1

Dolnośląski Zarząd  
Melioracji i Urządzeń Wodnych  
we Wrocławiu  
Zastępca Dyrektora  
Kierownik Oddziału w Legnicy  
*mgr inż. Dagmara Kasperska*

**Otrzymują:**

1. PTG
2. a/a

Sprawę prowadzi:  
Piotr Łabowski ME  
☎ 76-8334051

Za zgodność z oryginałem

Podpis: .....  
PP-U "INWEST" Sp. z o.o.  
podpis: VICE PRZEDSIĘBIORCA  
*Wiktor Koł*

Polkowice, dnia 17 listopada 2010 r.

### DECYZJA

Na podstawie z art. 104 ustawy z dnia 14 czerwca 1960 r. Kodeks postępowania administracyjnego (Dz. U. z 2000 r. Nr 98, poz. 1071, Dz. U. z 2001 r. Nr 49, poz. 509, Dz. U. z 2002 r. Nr 113, poz. 984, Nr 169, poz. 1387, Dz. U. z 2003 r. Nr 130, poz. 1188, Nr 170, poz. 1660, Dz. U. z 2004 r. Nr 153, poz. 1271, Nr 162, poz. 1692, Dz. U. z 2005 r. Nr 64, poz. 565, Nr 78, poz. 682, Nr 181, poz. 1524, Dz. U. z 2008 r. Nr 229, poz. 1539, Nr 195, poz. 1501, Nr 216, poz. 1676) art. 9, ust. 1, pkt. 14c, art. 31 ust. 4, pkt. 4, art. 37 pkt. 2, art. 122 ust. 1 pkt. 1 art. 123 ust. 2 i 3, art. 127 ust. 1, 3, 5, 6, 7, art. 128, art. 131, art. 132, art. 140, ust. 1 ustawy z dnia 18 lipca 2001 r. - Prawo wodne (Dz. U. z 2005 r. Nr 239, poz. 2019 ze zm.) oraz rozporządzenia Ministra Środowiska z dnia 24 lipca 2006 r. w sprawie warunków, jakie należy spełnić przy wprowadzaniu ścieków do wód lub do ziemi, oraz w sprawie substancji szczególnie szkodliwych dla środowiska wodnego (Dz. U. Nr 137, poz. 984 ze zm.)

po rozpatrzeniu wniosku:

Pana Wiktora Kotta, działającego z upoważnienia Inwestora – Generalnej Dyrekcji Dróg Krajowych i Autostrad Oddział we Wrocławiu rejon w Głogowie, ul. Mickiewicza 61, 67 - 200 Głogów

w sprawie udzielenia pozwolenia wodnoprawnego na:

- 1) szczególne korzystanie z wód w zakresie odprowadzenia wód opadowych i roztopowych z drogi krajowej nr 12 dz. ewid. nr 302 :
    - a) do rowu poprzez wpusty drogowe w pasie drogi krajowej nr 12 dz. ewid. nr 302 z powierzchni zlewni  $Z1 = 0,108$  ha, w ilości:  $Q = 12,5$  dm<sup>3</sup>/s,
    - b) do cieku wodnego Szprotawa poprzez istniejący wylot dz. ewid. nr 132 z powierzchni zlewni  $Z2 = 0,113$  ha, w ilości:  $Q = 13,07$  dm<sup>3</sup>/s,
    - c) do cieku wodnego Szprotawa poprzez istniejący wylot dz. ewid. nr 132 z powierzchni zlewni  $Z3 = 0,256$  ha, w ilości:  $Q = 29,60$  dm<sup>3</sup>/s,
- wody opadowe i roztopowe będą podczyszczane na trzech separatorach koalescencyjnych zintegrowanych z osadnikami zabudowanych na istniejącej sieci kanalizacji deszczowej w km 100+300 do 100+907 w m. Buczyzna

### o r z e k a m

- I. Udzielić Generalnej Dyrekcji Dróg Krajowych i Autostrad Oddział we Wrocławiu rejon w Głogowie, ul. Mickiewicza 61, 67 - 200 Głogów, pozwolenia wodnoprawnego na szczególne korzystanie z wód w zakresie odprowadzania wód opadowych i roztopowych z drogi krajowej nr 12 dz. ewid. nr 302:
  - a) do rowu poprzez wpusty drogowe w pasie drogi krajowej nr 12, dz. ewid. nr 302 z powierzchni zlewni  $Z1 = 0,108$  ha, w ilości:  $Q = 12,5$  dm<sup>3</sup>/s,
  - b) do cieku wodnego Szprotawa, poprzez istniejący wylot dz. ewid. nr 132 z powierzchni zlewni  $Z2 = 0,113$  ha, w ilości:  $Q = 13,07$  dm<sup>3</sup>/s,
  - c) do cieku wodnego Szprotawa, poprzez istniejący wylot dz. ewid. nr 132 z powierzchni zlewni  $Z3 = 0,256$  ha, w ilości:  $Q = 29,60$  dm<sup>3</sup>/s,

Za zgodność z oryginałem

PP-U "INWEST" Sp. z o.o.  
podpis: V. CE/BEZES  
Wiktor Kott

wody opadowe i roztopowe będą podczyszczane na trzech separatorach koalescencyjnych zintegrowanych z osadnikami zabudowanych na istniejącej sieci kanalizacji deszczowej w km 100+300 do 100+907 w m. Buczyzna.

II. Udzielić Generalnej Dyrekcji Dróg Krajowych i Autostrad Oddział we Wrocławiu rejon w Głogowie, ul. Mickiewicza 61, 67-200 Głogów pozwolenia wodnoprawnego na szczególne korzystanie z wód na czas oznaczony, tj. do dnia **16 listopada 2020 r.**

III. Zobowiązać Generalną Dyrekcję Dróg Krajowych i Autostrad Oddział we Wrocławiu rejon w Głogowie ul. Mickiewicza 61, 67-200 Głogów do:

- 1) Prawidłowej eksploatacji i konserwacji urządzeń oczyszczających ( rejon separatorów koalescencyjnych zintegrowanych z osadnikami).
- 2) Odprowadzania ścieków deszczowych o parametrach zgodnych z wymaganiami jakościowymi określonymi w *Rozporządzeniu Ministra Środowiska z dnia 24 lipca 2006r. w sprawie warunków, jakie należy spełnić przy wprowadzaniu ścieków do wód lub do ziemi, oraz w sprawie substancji szczególnie szkodliwych dla środowiska wodnego* (Dz. U. Nr 137, poz. 984) tj.:
  - zawiesiny ogólne  $\leq 100 \text{ mg/dm}^3$ ,
  - węglowodory ropopochodne  $\leq 15 \text{ mg/dm}^3$ .
- 3) Wykonania robót zgodnie z rozwiązaniami określonymi w operacie wodnoprawnym, stanowiącym podstawę techniczną udzielonego pozwolenia wodnoprawnego.
- 4) Wykonania i prowadzenia robót zgodnie z obowiązującymi przepisami ustawy *Prawo Wodne i Prawo Budowlane*.
- 5) Wykonania prac określonych zgodnie z uzyskanymi uzgodnieniami.
- 6) Usunięcia wszelkich szkód oraz pokrycia strat, które mogą zaistnieć w trakcie wykonywania robót oraz uporządkowania terenu w obrębie prowadzonych prac po ich zakończeniu.

### Uzasadnienie


Pan Wiktor Kott reprezentujący Przedsiębiorstwo Produkcyjno - Usługowe INWEST Sp. z o.o. ul. Tenisowa 14, 67-200 Głogów, działający z upoważnienia Inwestora – Generalnej Dyrekcji Dróg Krajowych i Autostrad Oddział we Wrocławiu rejon w Głogowie ul. Mickiewicza 61, 67-200 Głogów zwrócił się z wnioskiem z dnia 22.10.2010r. o udzielenie pozwolenia wodnoprawnego na szczególne korzystanie z wód w zakresie odprowadzania wód opadowych i roztopowych z drogi krajowej nr 12 dz. ewid. nr 302 do rowu w pasie drogi krajowej nr 12 dz. ewid. nr 302 z powierzchni zlewni Z1 = 0,108 ha, Q = 12,5 dm<sup>3</sup>/s, do cieku wodnego Szprotawa dz. ewid. nr 132 z powierzchni zlewni Z2 = 0,113 ha, Q = 13,07 dm<sup>3</sup>/s, do cieku wodnego Szprotawa dz. ewid. nr 132 z powierzchni zlewni Z3 = 0,256 ha, Q = 29,60 dm<sup>3</sup>/s, wody opadowe i roztopowe będą podczyszczane na trzech separatorach koalescencyjnych zintegrowanych z osadnikami zabudowanych na istniejącej sieci kanalizacji deszczowej w km 100+300 do 100+907 w m. Buczyzna.

Do wniosku dołączono wymagane dokumenty, w tym m.in. operat wodnoprawny opracowany we wrześniu 2010 r. który spełnia wymagania ustawy *Prawo wodne*, pełnomocnictwo potwierdzone przez Dyrektora Oddziału Generalnej Dyrekcji Dróg Krajowych i Autostrad we Wrocławiu rejon w Głogowie.

W związku z powyższym, wszczęto postępowanie administracyjne w sprawie jw. podając jednocześnie – zgodnie z art. 127 ust. 6 *Prawa Wodnego* – informację o wszczęciu postępowania do wiadomości publicznej wraz z określeniem terminu i miejsca składania uwag i wniosków.

PP-U "INWEST" Sp. z o.o.  
V. CE PRZES  
WIKTOR KOTT



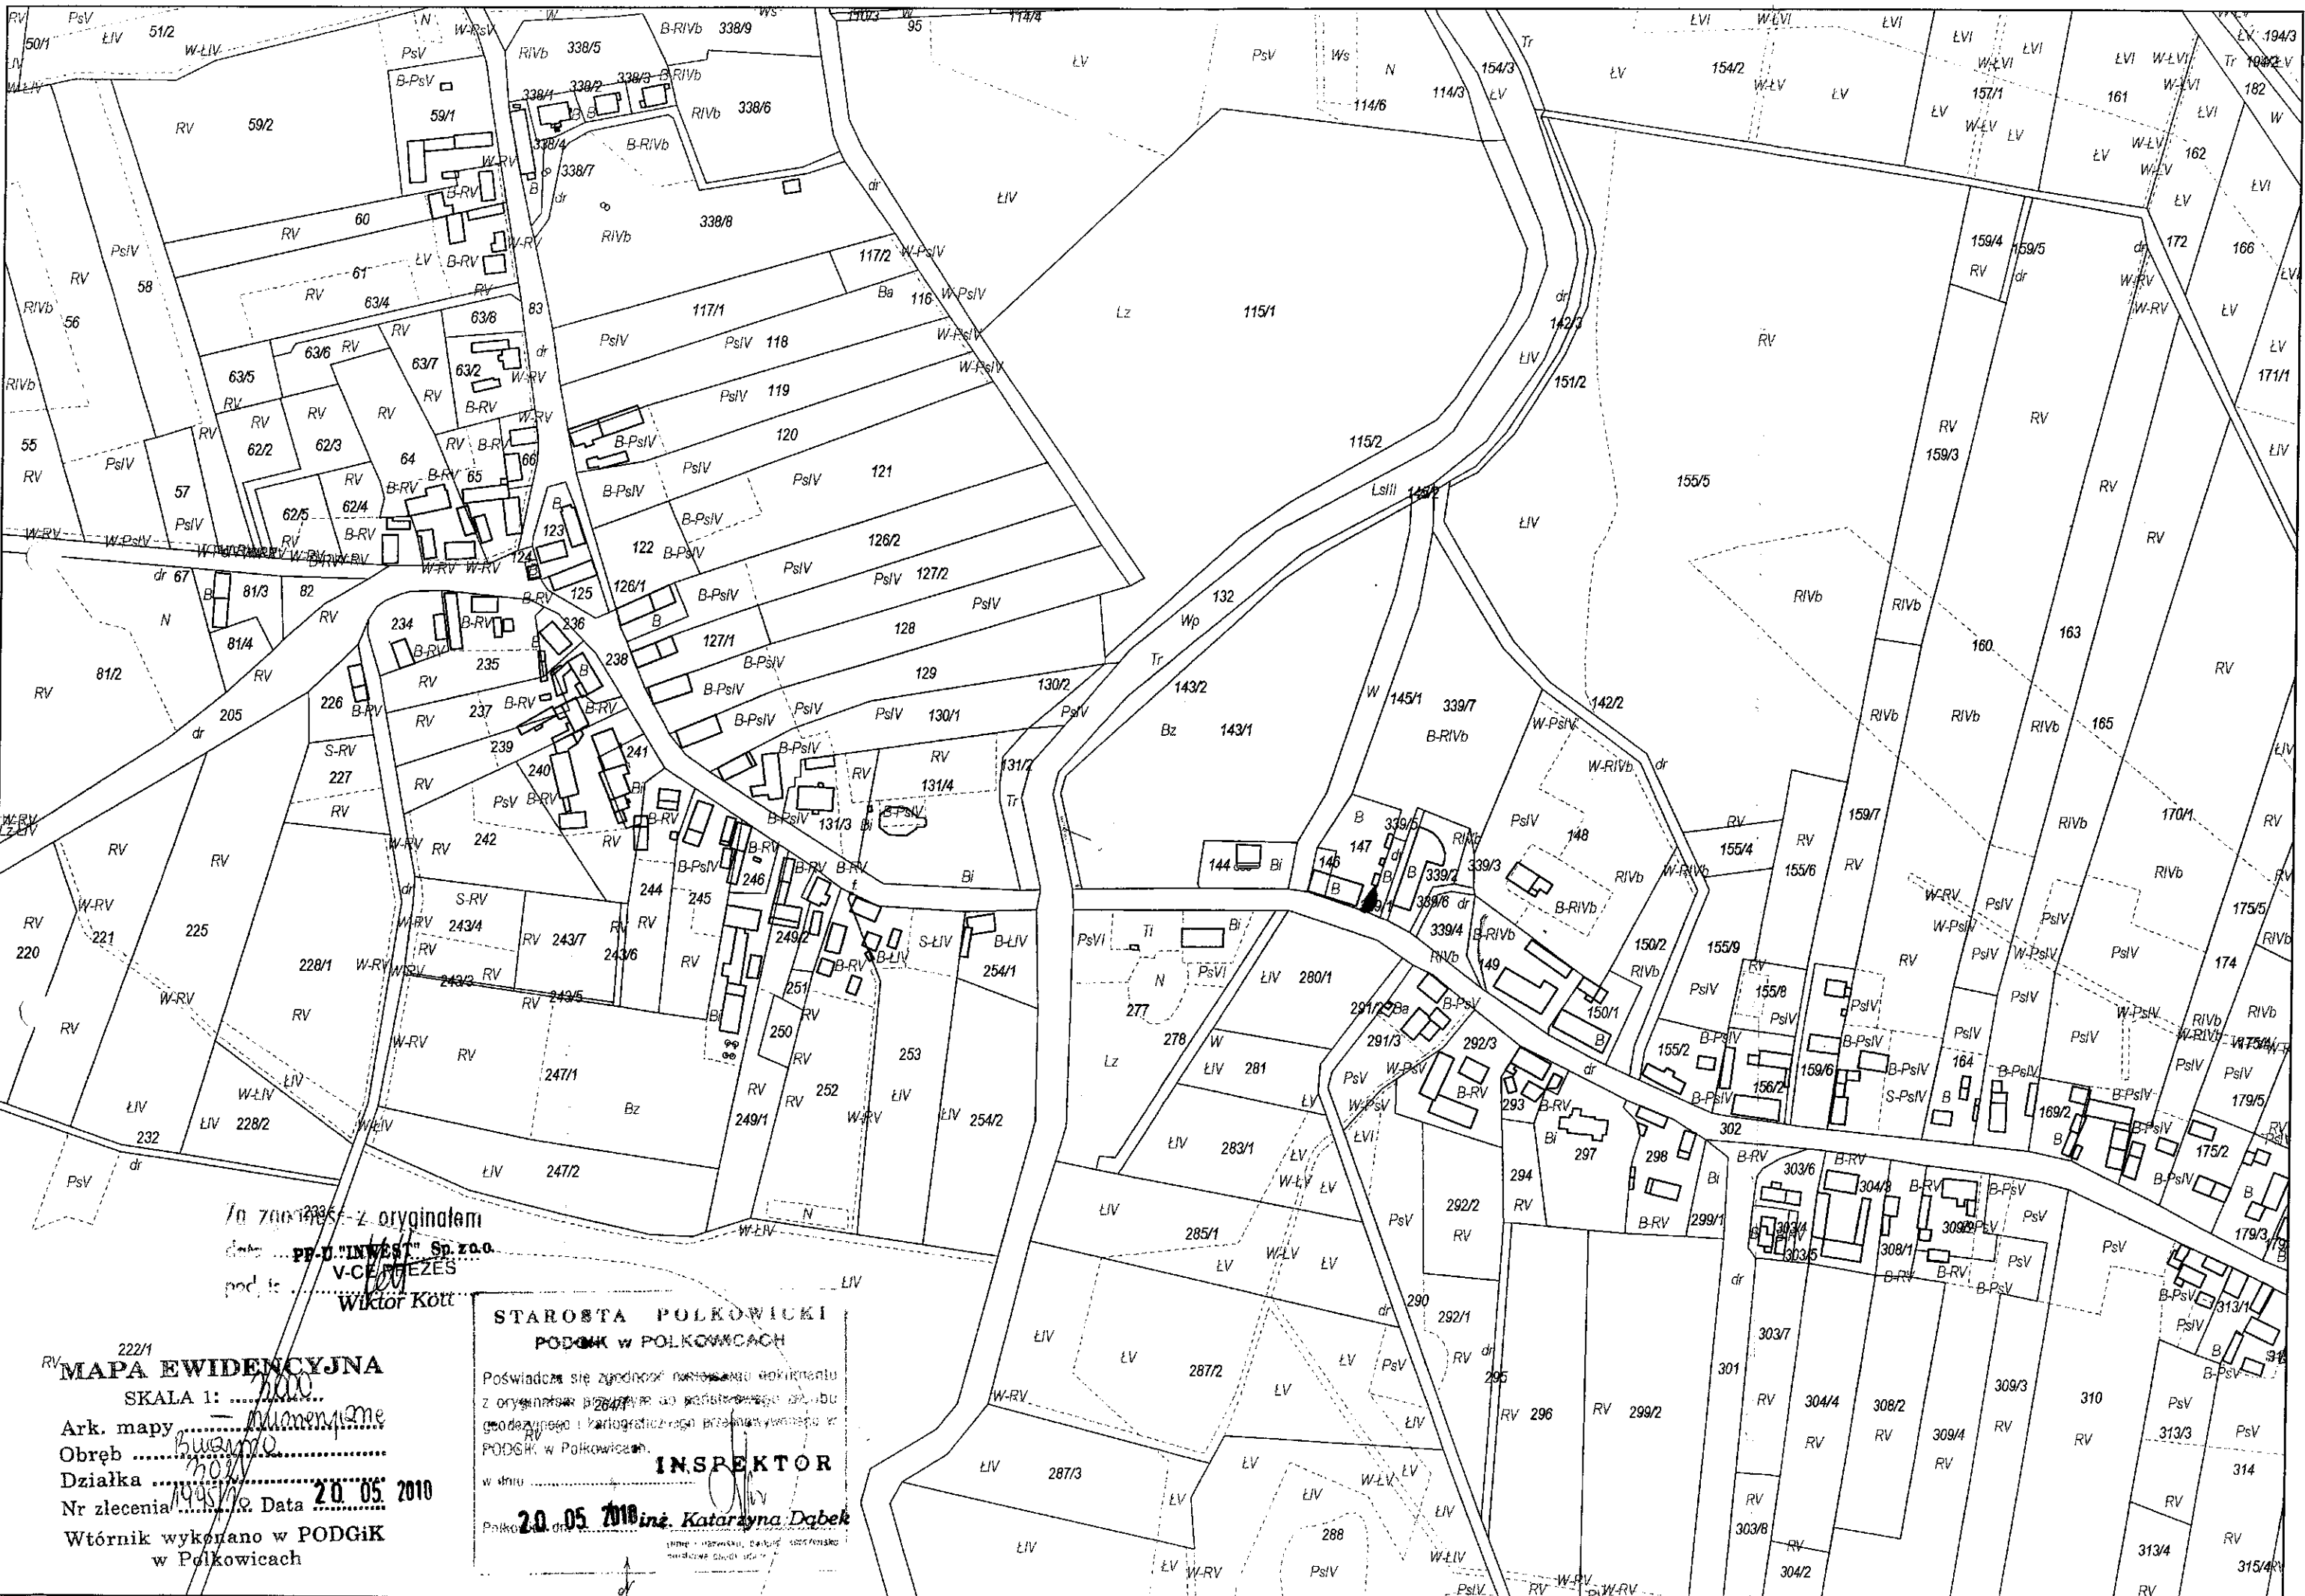

Za zgodności z oryginałem  
 data: 20.05.2010  
 pod: *[Signature]*  
**WIKTOR KOTT**

222/1  
**MAPA EWIDENCYJNA**  
 SKALA 1: *1:1000*  
 Ark. mapy *1*  
 Obręb *Bużyno*  
 Działka *202/1*  
 Nr zlecenia *1005/1* Data **20.05.2010**  
 Wtórnik wykonano w PODGiK  
 w Polkowicach

**STAROSTA POLKOWICKI**  
**PODGiK w POLKOWICACH**  
 Poświadczam się zgodność niniejszego odwzorowania  
 z oryginałem *202/1* do celów ewidencyjnych i kartograficznych przeznaczony w  
 PODGiK w Polkowicach.  
**INSPEKTOR**  
 w dniu **20.05.2010** *inż. Katarzyna Dąbek*  
imię i nazwisko, data i podpis inspektora  
 nadzoru nad pracami



WYKAZ WŁAŚCICIELI I WŁADAJĄCYCH WRAZ Z DZIAŁKAMI, UŻYTKAMI I KW

Na dzień: 01 CZERWIEC 2010

Obręb: BUCZYNA; 01

NUMER		Klaso - użytek (ha)	NAZWISKO I IMIĘ (NAZWA) właściciela lub władającego	RODZAJ WŁASNOŚCI/WŁADANIA
k. mapy	działka			
I	131/2	Tr 0,09 pow.dz.: 0,09	PARAFIA POLSKIEGO AUTOKEFALICZNEGO KOŚCIOŁA PRAWOSŁAWNEGO Siedz: -, - 48	własność
KW (gruntowa) GŁOGÓW 16635				
Nr jedn. rej.: 5				
I	132	Wp 8,51 pow.dz.: 8,51	SKARB PAŃSTWA Siedz: -, - MARSZAŁEK WOJEWÓDZTWA DOLNOŚLĄSKIEGO-DOLNOŚLĄSKI ZARZĄD MELIORACJI I URZĄDZEŃ WODNYCH Siedz: 59-220 Legnica, Macieja Rataja 32	własność trwały zarząd
brak KW				
Nr jedn. rej.: 58				
I	143/2	Tr 0,24 pow.dz.: 0,24	Wójt Gminy Radwanice Siedz: -, - GMINA RADWANICE Siedz: 59-160 RADWANICE, ul. Przemysłowa 17	gospodarowanie gminnym zasobem nieruchomości własność
KW (gruntowa) GŁOGÓW 32271				
Nr jedn. rej.: 209				
I	149	B-RIVb 0,18 pow.dz.: 0,18	Kaniuczok Danuta im.rodz.: Piotr Anastazja Zam: 59-160 BUCZYNA, - 52	własność
KW (gruntowa) GŁOGÓW 12355				
m. Buczyzna 52				
Nr jedn. rej.: 35				

L.dz. 2181/2010

Z up. STAROSTY  
 INSPEKTOR  
 Renata Żurek

WYKAZ WŁAŚCICIELI I WŁADAJĄCYCH WRAZ Z DZIAŁKAMI Z INFORMACJĄ O KW

Na dzień: 20 MAJ 2010

jednostka ewidencyjna: RADWANICE

obręb	NUMER		POW. (ha)	NAZWISKO I IMIĘ (NAZWA) właściciela lub władającego	RODZ. WŁASNOŚCI/WŁADANIA
	K.M.	działka			
BUCZYNA	1	180	0,95	Góral Waldemar im.rodz.: Leon Michalina Zam: 59-160 BUCZYNA, - 66	własność
KW (gruntowa) GŁOGÓW 16882 m. Buczyzna 66					
BUCZYNA	1	205	1,94	SKARB PAŃSTWA Siedz: - , - GENERALNA DYREKCJA DRÓG KRAJOWYCH I AUTOSTRAD	własność
KW (gruntowa) GŁOGÓW 87457					
BUCZYNA NR DR 12				Siedz: Warszawa, Wspólna 1 m. 3 Adr.koresp.: 53-138 Wrocław, Powstańców Śląskich 186	inny
BUCZYNA	1	302	1,20	SKARB PAŃSTWA Siedz: - , - GENERALNA DYREKCJA DRÓG KRAJOWYCH I AUTOSTRAD	własność
KW (gruntowa) GŁOGÓW 87457					
BUCZYNA NR DR 12				Siedz: Warszawa, Wspólna 1 m. 3 Adr.koresp.: 53-138 Wrocław, Powstańców Śląskich 186	inny

de 1995/90

Z up. STAROSTA  
INSPEKTOR  
Renata Żurek

WZ WZROSC I OBYWATEL  
data ..... PP-U "INWEST" Sp. z o.o.  
pod. to ..... V-CE/BEZES  
Wiktor Kotł



WOJEWÓDZA DOLNOŚLĄSKA

Wrocław, dnia 18 czerwca 2001 r.

ABGP/11/01-17131.7132-11/01

**D E C Y Z J A**

Na podstawie art. 104 § 1 i 2 Kodeksu postępowania administracyjnego (tekst jednolity: Dz. U. z 2000 r. Nr 98, poz. 1071) i art. 12 ust. 3, art. 13 ust. 1 pkt 1 i 2, art. 14 ust. 1 pkt 4 ustawy z dnia 7 lipca 1994 r. - Prawo budowlane (tekst jednolity: Dz. U. z 2000 r. Nr 106, poz. 1126, z późn. zm.) oraz § 9 ust. 1 w związku z § 22 rozporządzenia Ministra Gospodarki Przestrzennej i Budownictwa z dnia 30 grudnia 1994 r. w sprawie samodzielnych funkcji technicznych w budownictwie (Dz. U. z 1995 r. Nr 8, poz. 38),

**n a d a j e**

**Panu Tomaszowi Bartoszkowi  
magistrowi Inżynierowi  
urodzonemu dnia 24 marca 1973 r. w Kozuchowie**

**UPRAWNIENIA BUDOWLANE  
numer ewidencyjny 211/01/DUW**

**do projektowania i do kierowania robotami budowlanymi bez ograniczeń  
w specjalności Instalacyjnej w zakresie sieci, instalacji i urządzeń:  
wodociągowych i kanalizacyjnych, ciepłych, wentylacyjnych i gazowych**

**U Z A S A D N I E**

Wniosek z dnia 14.04.2001 r. Pan mgr. inż. Tomasz Bartoszek wystąpił do Wojewody Dolnośląskiego o nadanie uprawnień budowlanych do projektowania i do kierowania robotami budowlanymi bez ograniczeń w specjalności Instalacyjnej w zakresie sieci, instalacji i urządzeń: wodociągowych i kanalizacyjnych, ciepłych, wentylacyjnych i gazowych.

Złożony wniosek zgodnie z 13 ust. 1 cytowanego w podstawie prawnej rozporządzenia był rozpatrywany przez Komisję Kwalifikacyjną powołaną przez Wojewodę Dolnośląskiego Zarządzeniem Nr 46 z dnia 17 marca 1999 r. (Dz. Urz. Woj. Doln. Nr 6 poz. 209 z późn. zm.) w postępowaniu kwalifikacyjnym, w czasie którego stwierdzono, że odbyte praktyki projektowa i wykonawcza spełniają określone prawem wymagania, są zgodne z wnioskowaną specjalnością i odpowiadają zakresowi Inżynierii Sanitarnej.

Komisja jednocześnie stwierdziła, że wnioskodawca przedstawił dyplom ukończenia studiów na kierunku „budownictwo”, w związku z czym korzystając z zapisu § 22 przywołanego w podstawie rozporządzenia Indywidualnie rozpatrzyła kierunek studiów i zakwalifikowała wykształcenie jako odpowiednie dla specjalności instalacyjnej sanitarnej i dopuściła Pana Tomasza Bartoszkę do zdawania egzaminu

Wzornost z oryginału  
PP-U "INWEST" Sp. z o.o.  
V-CE PRZES  
Włocławek  
Włocławek Kott

Dnia 29 i 30 maja 2001r. Komisja Egzaminacyjna powołana przez Wojewodę Dolnośląskiego przeprowadziła egzamin, który Pan T. Bartoszek złożył z wynikiem pozytywnym.

Jednocześnie w dniu 29.05. b.r. do tuł Wydziału wpłynęło pismo Dziekana Wydziału Budownictwa i Inżynierii Sanitarnej Politechniki Zielonogórskiej, w sprawie interpretacji uprawnień absolwentów specjalności „inżynieria sanitarna” na kierunku „budownictwo” w którym poinformowano, że ukończone studia na wskazanej wyżej specjalności dotyczą całości zagadnień związanych z inżynierią sanitarną, a tym samym upoważniają o ubieganie się o uprawnienia budowlane bez ograniczeń w specjalności instalacyjnej w zakresie sieci, instalacji i urządzeń: wodociągowych i kanalizacyjnych, ciepłych, wentylacyjnych i gazowych. Dokonana kwalifikacja okazała się więc zbieżna z poglądem wyrażonym we wskazanym wyżej piśmie. W tym stanie orzekam jak w sentencji.

Od niniejszej decyzji przysługuje odwołanie do Głównego Inspektora Nadzoru Budowlanego za pośrednictwem Wojewody Dolnośląskiego w terminie 14 dni od daty otrzymania decyzji.



Z up. Wojewody Dolnośląskiego

*Danuta Kłobucka*  
p.o. Dyrektora Wydziału  
Architektury Budowlanej  
i Gospodarki Przestrzennej

Otrzymują:

1. Pan Tomasz Bartoszek  
ul. G. Morcinka 15 B/9  
67-200 Głogów
2. Główny Inspektor  
Nadzoru Budowlanego
3. ABGP.a/a

In zaopiniowanie z oryginałami

PP-U INWEST Sp. z o.o.  
prezesa  
Wiktora Koll



Nr 60/SJ/LW

DECYZJA O STWIERDZENIU PRZYKOTOWANIA ZAWODOWEGO  
do pełnienia samodzielnych funkcji technicznych w budownictwie

Na podstawie § 5 ust. 1, § 7, § 8 ust. 1 i § 13 ust. 1 pkt 4 lit. a i b rozporządzenia Ministra Gospodarki Terenowej i Ochrony Środowiska z dnia 20 lutego 1975 r. w sprawie samodzielnych funkcji technicznych w budownictwie (Dz.U. Nr 8, poz. 46 i Nr 22, poz. 121, z 1986 r. Nr 26, poz. 127, z 1988 r. Nr 62, poz. 334, z 1989 r. Nr 49, poz. 280 oraz z 1991 r. Nr 69, poz. 299) stwierdza się, że:


Pan Józef KOTT  
Inżynier budownictwa lądowego  
urodzony dnia 13.12.1945 r. w Jaczowie

posiada przygotowanie zawodowe uprawniające do wykonywania samodzielnych funkcji kierownika budowy i robót w specjalności instalacyjno-inżynierskiej w zakresie sieci i instalacji sanitarnych.

Pan Józef KOTT jest upoważniony do:


- 1) kierowania, nadzorowania i kontrolowania budowy i robót, kierowania i kontrolowania wyliczania konstrukcyjnych elementów sieci i instalacji oraz oceniania i badania stanu technicznego w zakresie sieci i instalacji sanitarnych - obejmującej instalacje wodociągowe, kanalizacyjne, gazowe, ciepłe i klimatyzacyjno-ventylacyjne oraz sieci wodociągowe, kanalizacyjne, gazowe i ciepłe uzbrojenia terenu,
- 2) sporządzania w budownictwie jednorodzinnych, zagrodowych oraz innych budynków o kubaturze do 1 000 m<sup>3</sup> projektów instalacji sanitarnych - obejmującej instalacje wodociągowe, kanalizacyjne, gazowe, ciepłe i klimatyzacyjno-ventylacyjne.

Decyzuje:  
Pier. inż. Józef Kott  
ul. Orbitowa 27/34  
57-200 Ciepów

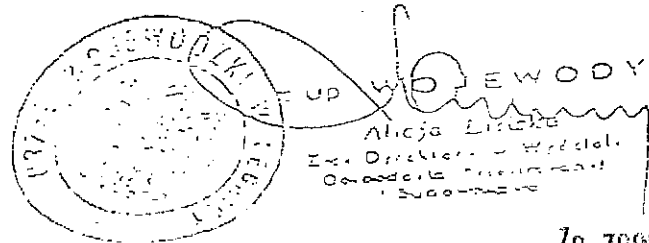

Za zgodność z oryginałem

PP-U "INWEST" Sp. z o.o.  
V-CE/BBZES.  
Wiktor Kott

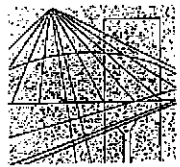

DOLNOŚLĄSKA  
OKRĘGOWA  
IZBA  
INŻYNIERÓW  
BUDOWNICTWA

Wrocław, dn...2009-11-16

### ZAŚWIADCZENIE

Pan/Pani ..... **Józef Kott** .....  
nazwisko rodowe .....  
miejsce zamieszkania ..... **ul.Tenisowa 14** .....  
..... **67-200 Głogów** .....

jest członkiem  
Dolnośląskiej Okręgowej Izby Inżynierów Budownictwa  
o numerze ewidencyjnym ..... **DOŚ/IS/0684/01** .....  
i posiada wymagane ubezpieczenie od odpowiedzialności cywilnej.

Niniejsze zaświadczenie jest ważne  
od dnia ..... **2010-01-01** ..... do dnia ..... **2010-12-31** .....

DOLNOŚLĄSKA OKRĘGOWA  
IZBA INŻYNIERÓW BUDOWNICTWA

Mgr inż. Kazimierz Haznar  
V-ce Przewodniczący Rady

(pieczęć i podpis Przewodniczącego Rady DOIIB)

Termin ważności niniejszego zaświadczenia można sprawdzić  
na stronie [www.piib.org.pl](http://www.piib.org.pl) w zakładce „Lista członków”

50-114 Wrocław ul. Odrzańska 22, tel. +48 71 337-62-30, fax +48 71 337-62-40, www.dos.piib.org.pl, e-mail: dos@piib.org.pl

Za zgodność z oryginałem

.....  
..... **PP-U "INWEST" Sp. z o.o.** .....  
..... **V-CE PRZES** .....

Wiktor Kott