



DROGOWCA	PROJEKTOWAŁ	mgr inż. ROBERT BIELECKI	SPRAWDZIŁ	MARCIN MIZEREK	
	OBEKT: Budowa drogi ekspresowej S-7 na terenie m. Krakowa (tzw. "Trasy Nowohuckiej") - odcinek od wezła "Rybityły" do wezła "Igołomska" wraz z budowa węzłów, budowa dróg dojazdowych do obsługi drogi S7 na odcinku od wezła "Bieżanów" do wezła "Igołomska" oraz budowa wiaduktu nad drogą ekspresową w km 1+534 wraz z dojazdami - czesć 6.				DATA 04/2015
COPYRIGHT ©	TEMAT OPRACOWANIA: Czasowa zmiana w organizacji ruchu drogowego.				SKALA: 1:10000
	TREŚĆ RYSUNKU: OZNAKOWANIE TRAS ZASTĘPCZYCH- Etap III (budowa wiaduktu WD 04)				NR RYS.: 36

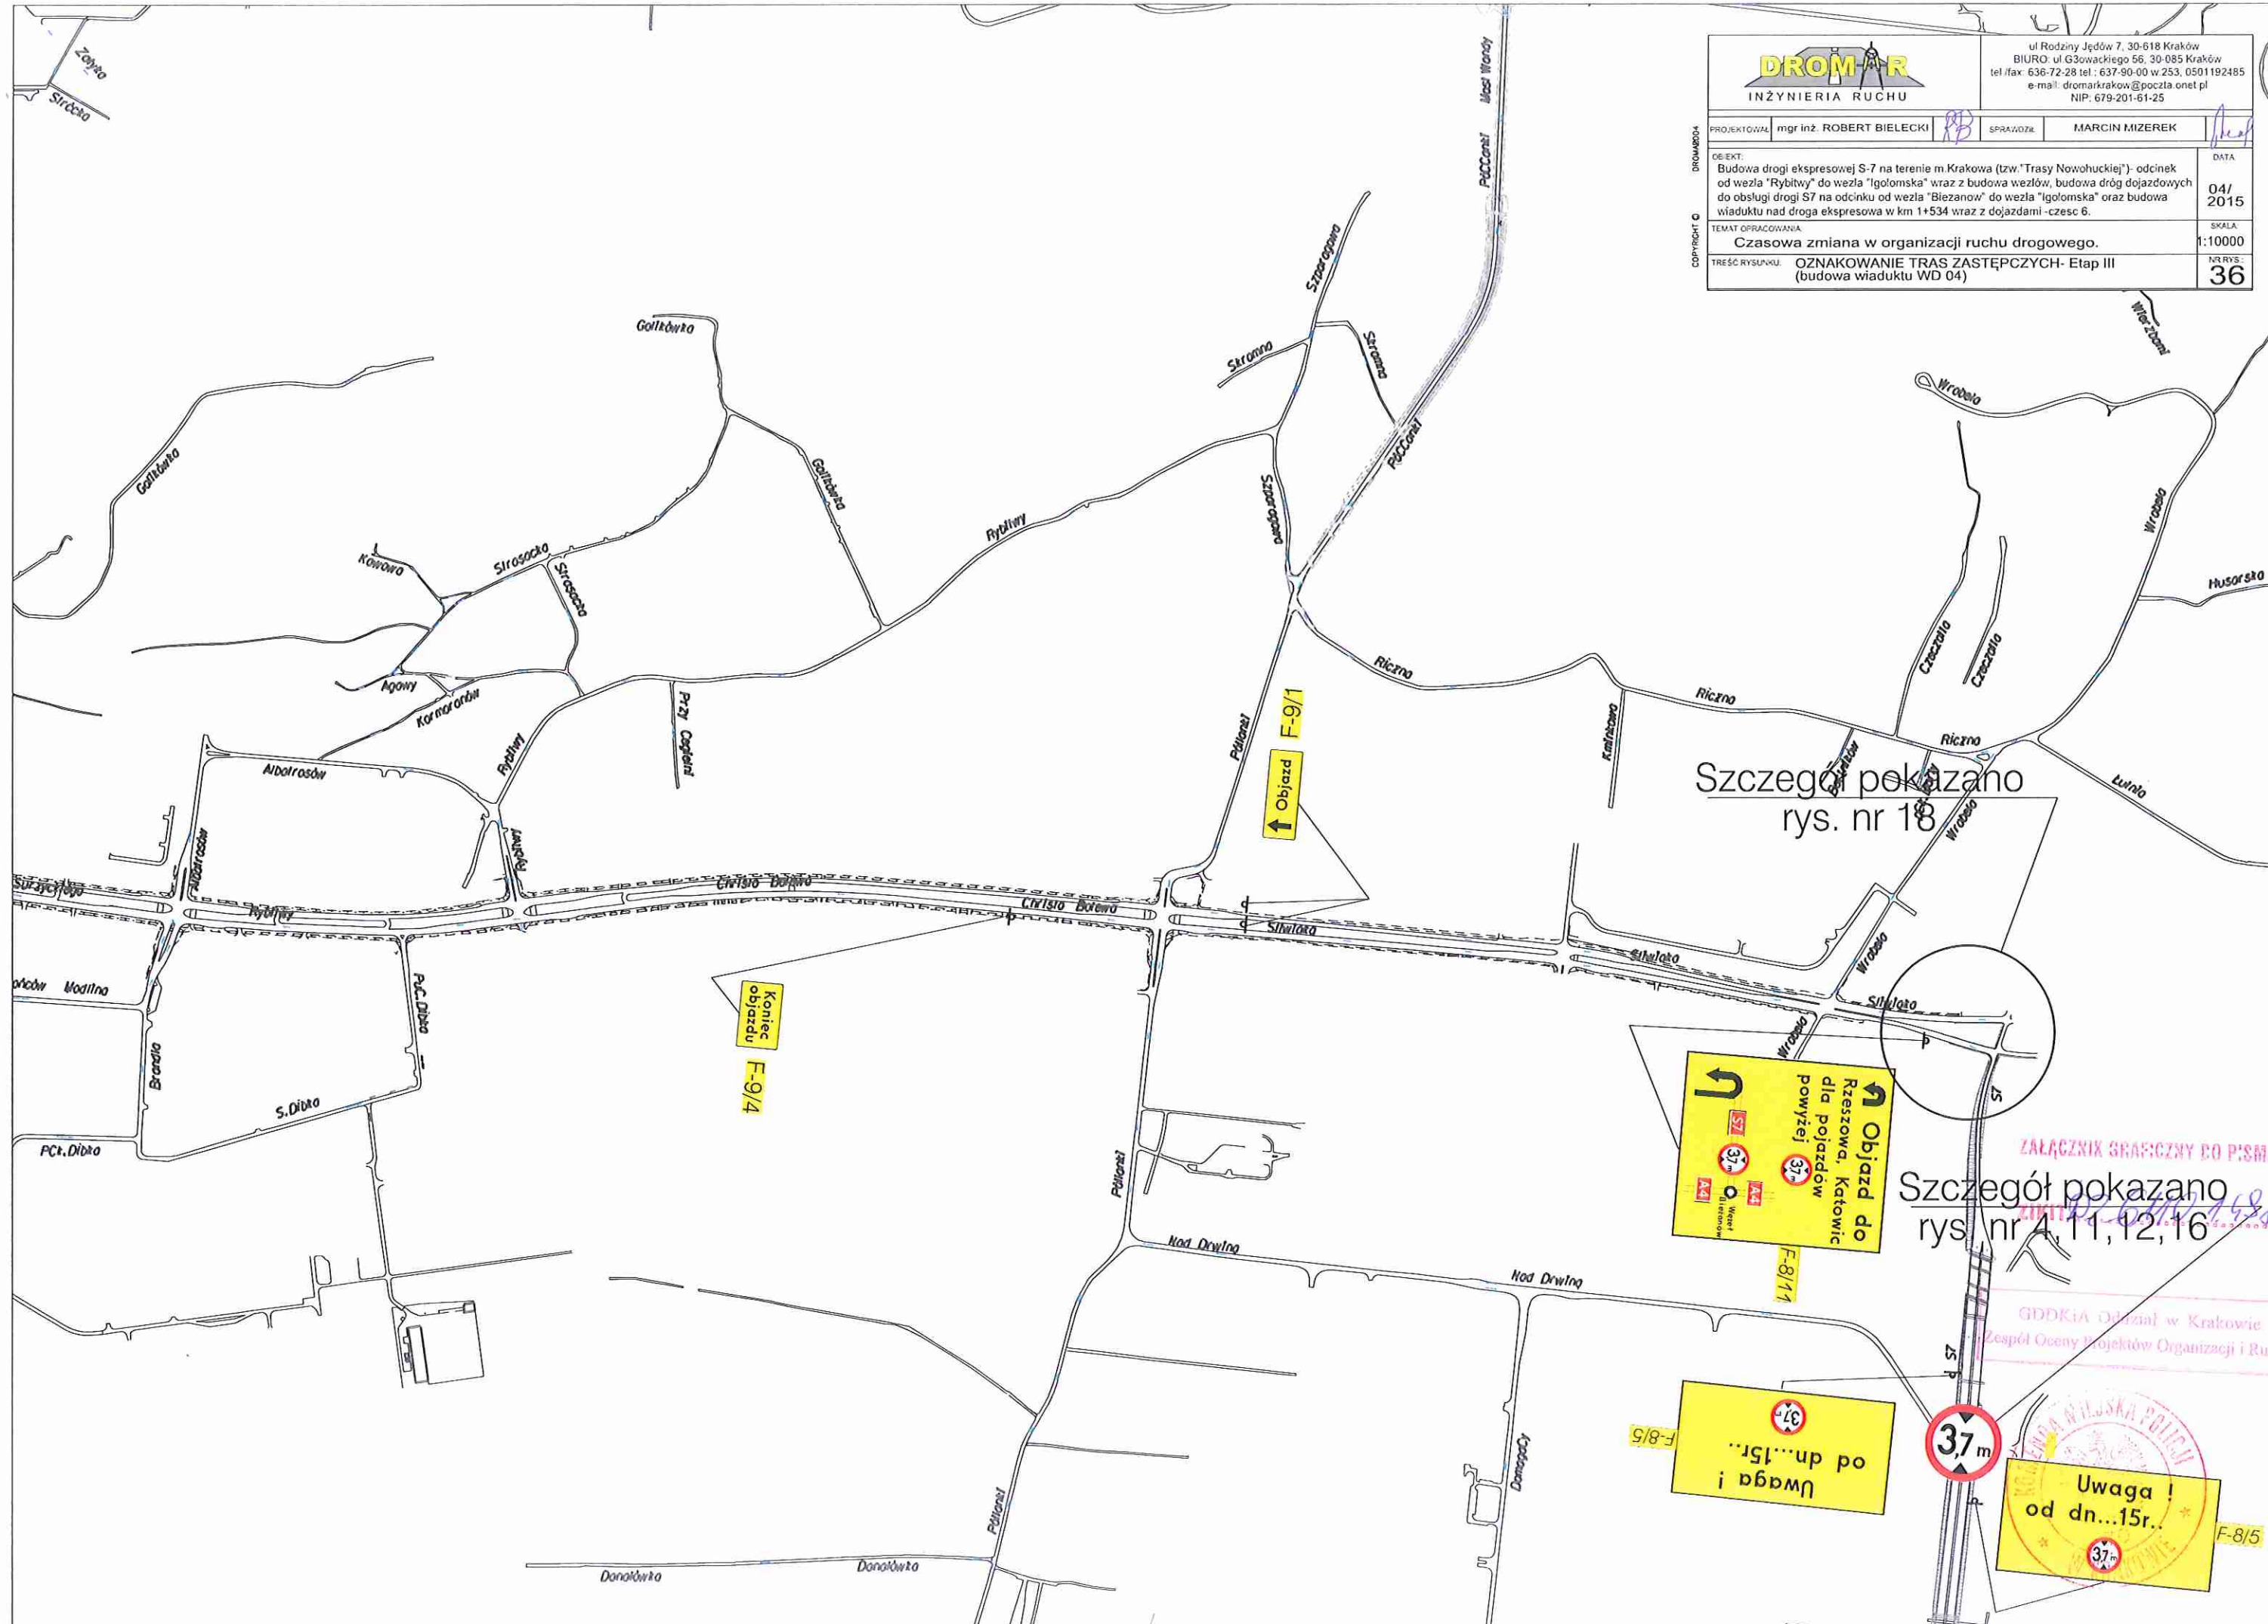

PROJEKTOWAŁ	mgr inż. ROBERT BIELECKI	SPRAWDZIŁ	MARCIN MIZEREK	DATA:	04/2015
OBIEKT	Budowa drogi ekspresowej S-7 na terenie m. Krakowa (tzw. "Trasy Nowohuckiej") - odcinek od węzła "Rybitwy" do węzła "Igołomska" wraz z budową węzłów, budowa dróg dojazdowych do obsługi drogi S7 na odcinku od węzła "Biezanów" do węzła "Igołomska" oraz budowa wiaduktu nad drogą ekspresową w km 1+534 wraz z dojazdami - część 6.				SKALA: 1:10000
TEMAT OPRACOWANIA	Czasowa zmiana w organizacji ruchu drogowego.				NR RYS: 37
TREŚĆ RYSUNKU	OZNAKOWANIE TRAS ZASTĘPCZYCH- Etap III (budowa wiaduktu WD 04)				

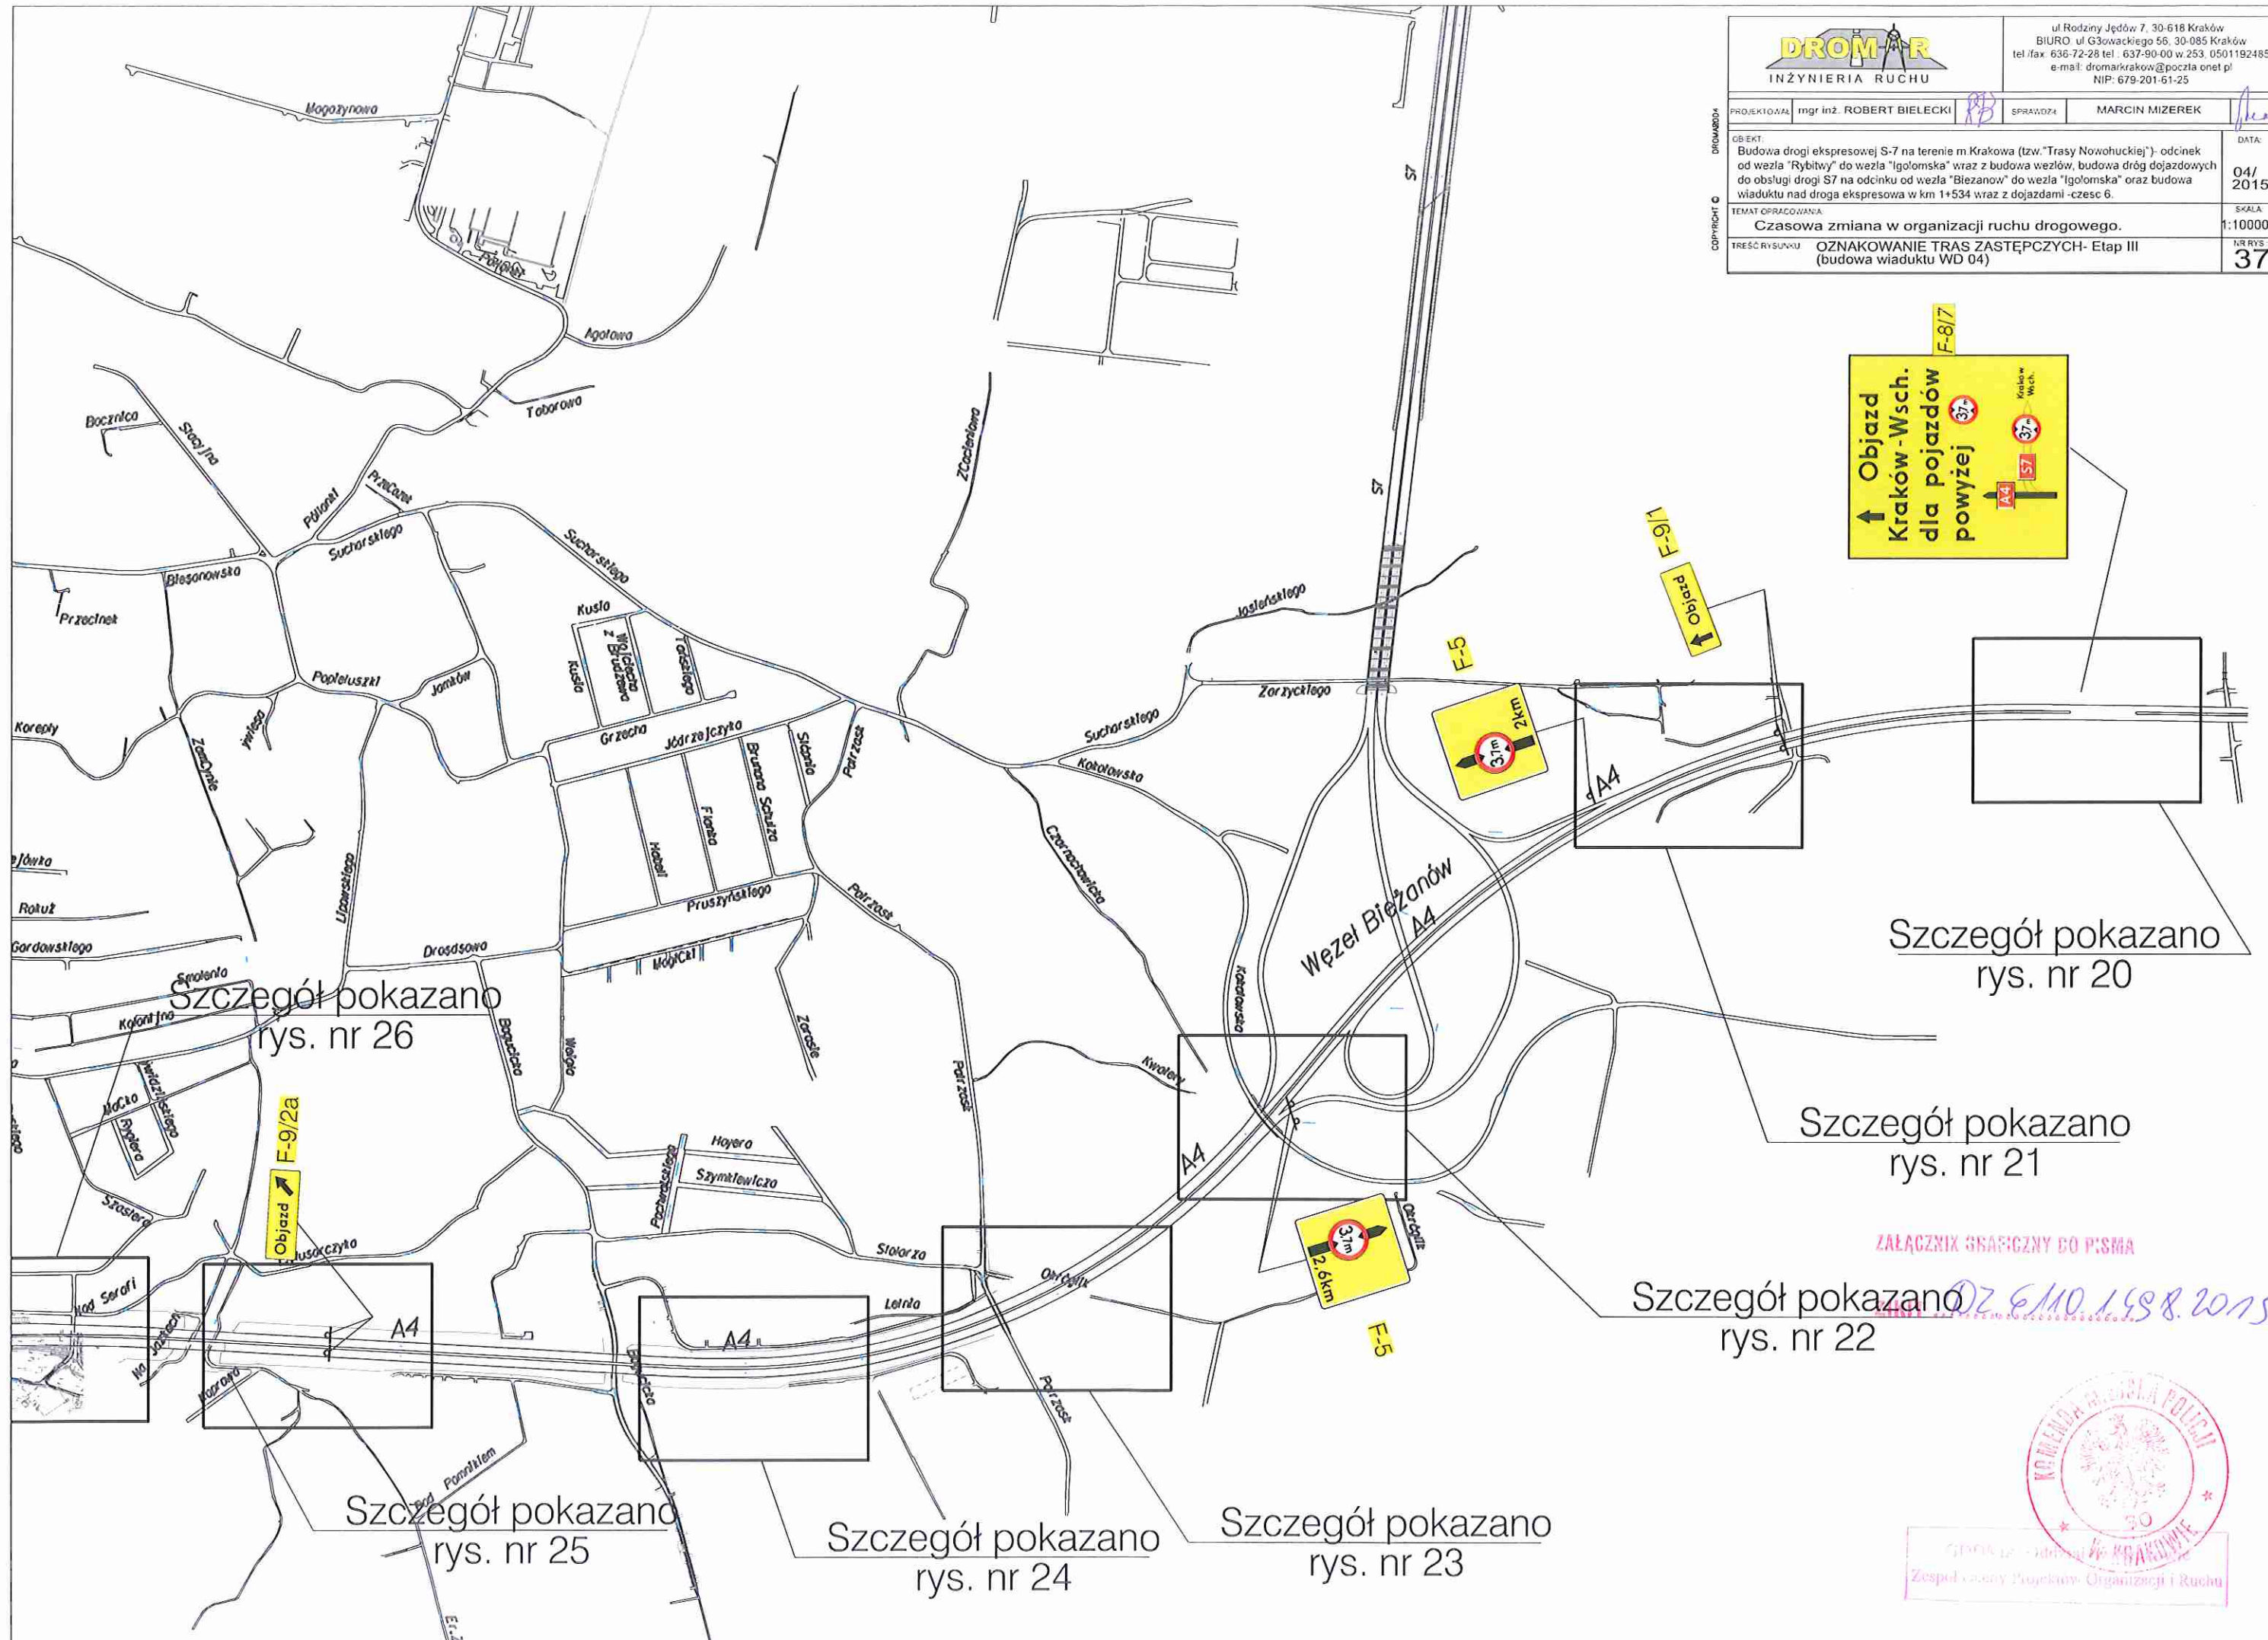

ZALĄCZNIK GRAFICZNY DO PIŚMA

Szczegół pokazano rys. nr 22
02.06.10.198.2015



Zespół ds. Organizacji Ruchu
Zespół ds. Organizacji Ruchu

Szczegół pokazano
rys. nr 31

ZNACZNIK SPRZĘTOWY DO PISMA
ZIKIT 02.0110.1.488.

Rys. nr 27

Rys. nr 29

Szczegół pokazano
rys. nr 28

Rys. nr 30

GDZ Zakład Nauk Humanistycznych
Zespół Oceny Jakości Wydziału Humanistycznego

