
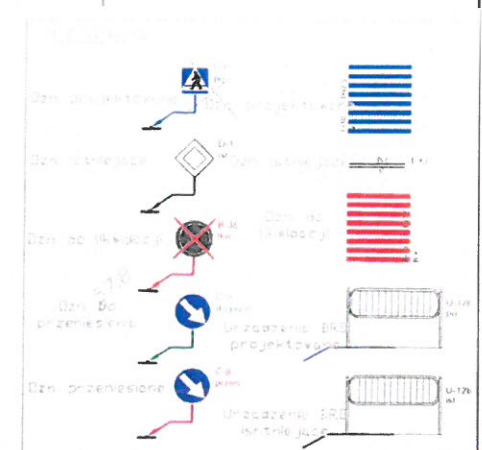


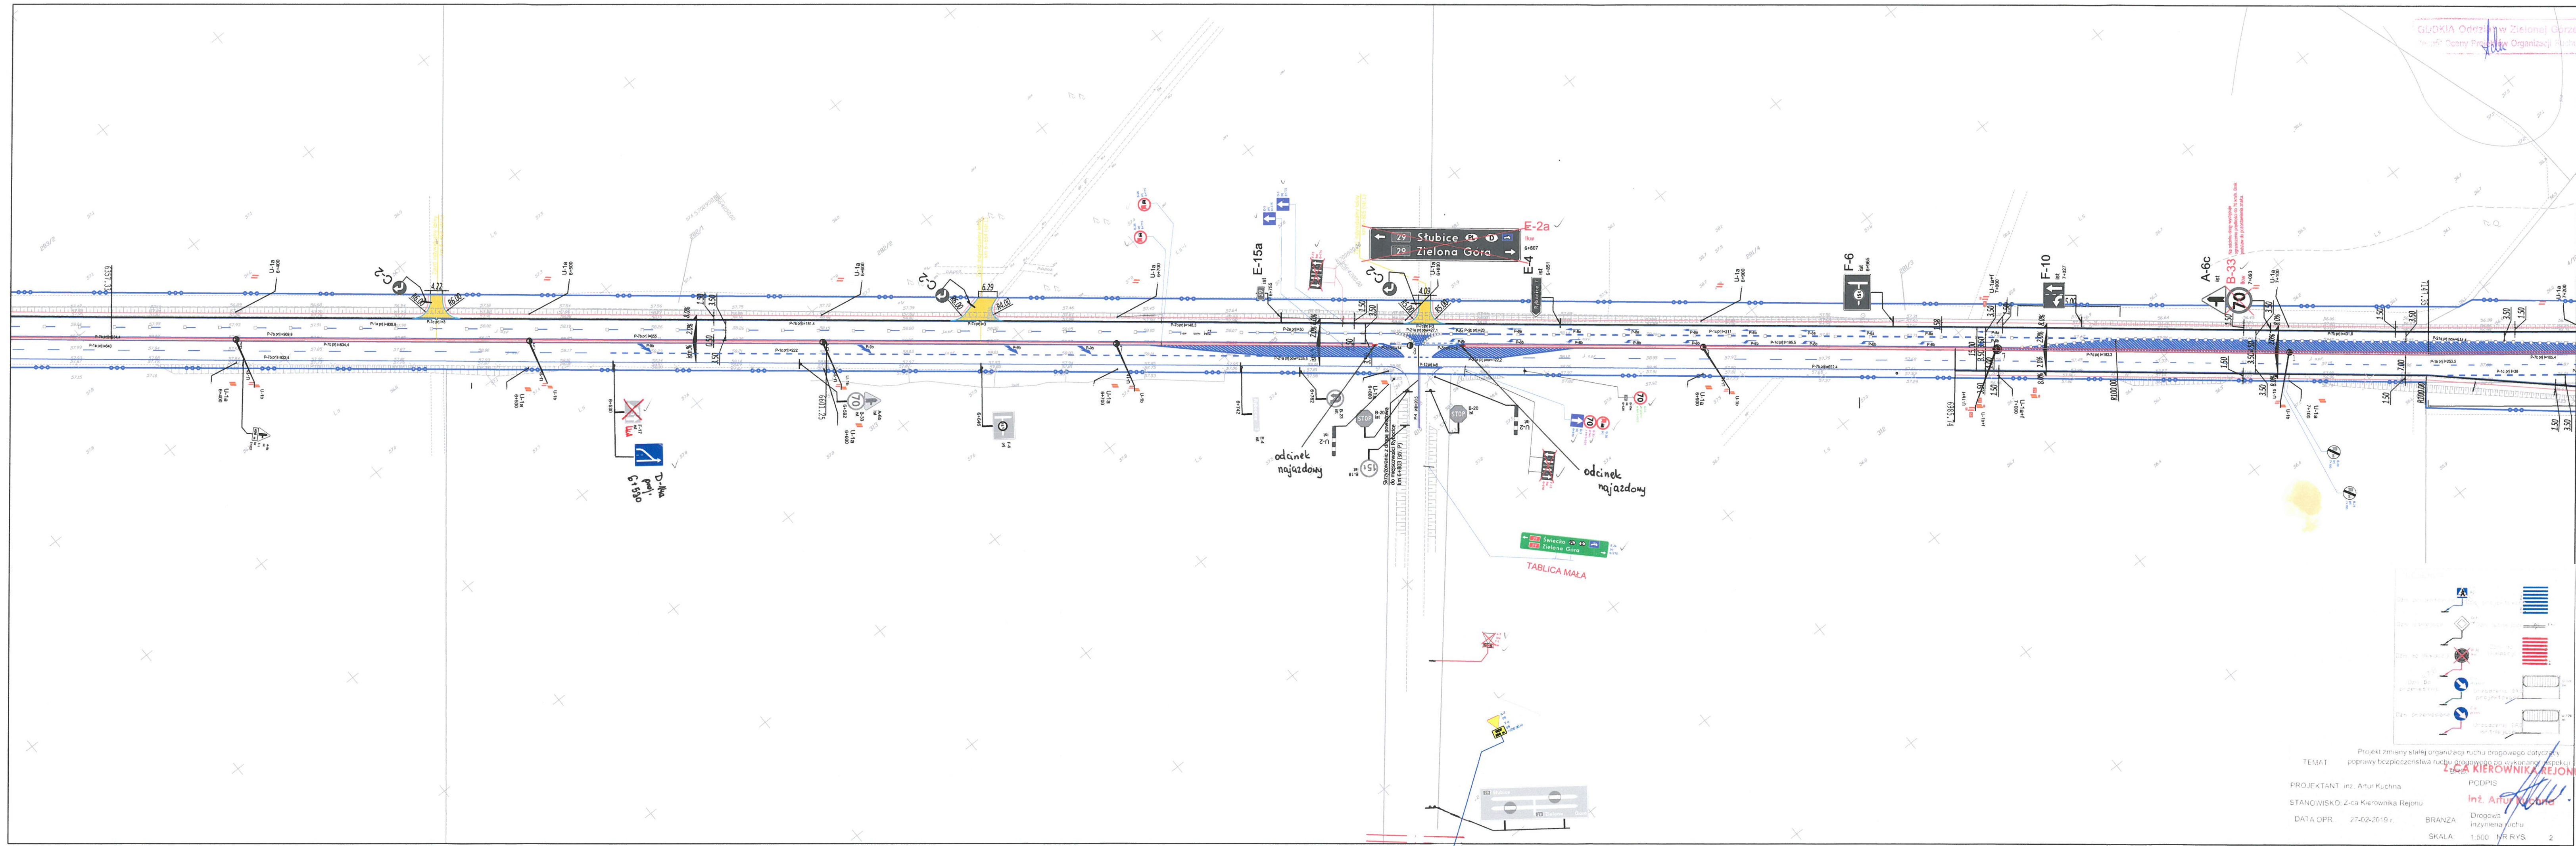

Projekt zmiany stałej organizacji ruchu drogowego dotyczący
poprawy bezpieczeństwa ruchu drogowego po wykonaniu sekcji
ZŁAZA KIEROWNIKA REJONU

TEMAT: Projekt zmiany stałej organizacji ruchu drogowego

PROJEKTANT: inż. Artur Kuchnia

STANOWISKO: Z-ca Kierownika Rejonu

DATA OPR.: 27-02-2019 r.

BRANŻA: Drogowo
inżynieria ruchu

SKALA: 1:500

NR RYS.: 2

PODPIS: inż. Artur Kuchnia