


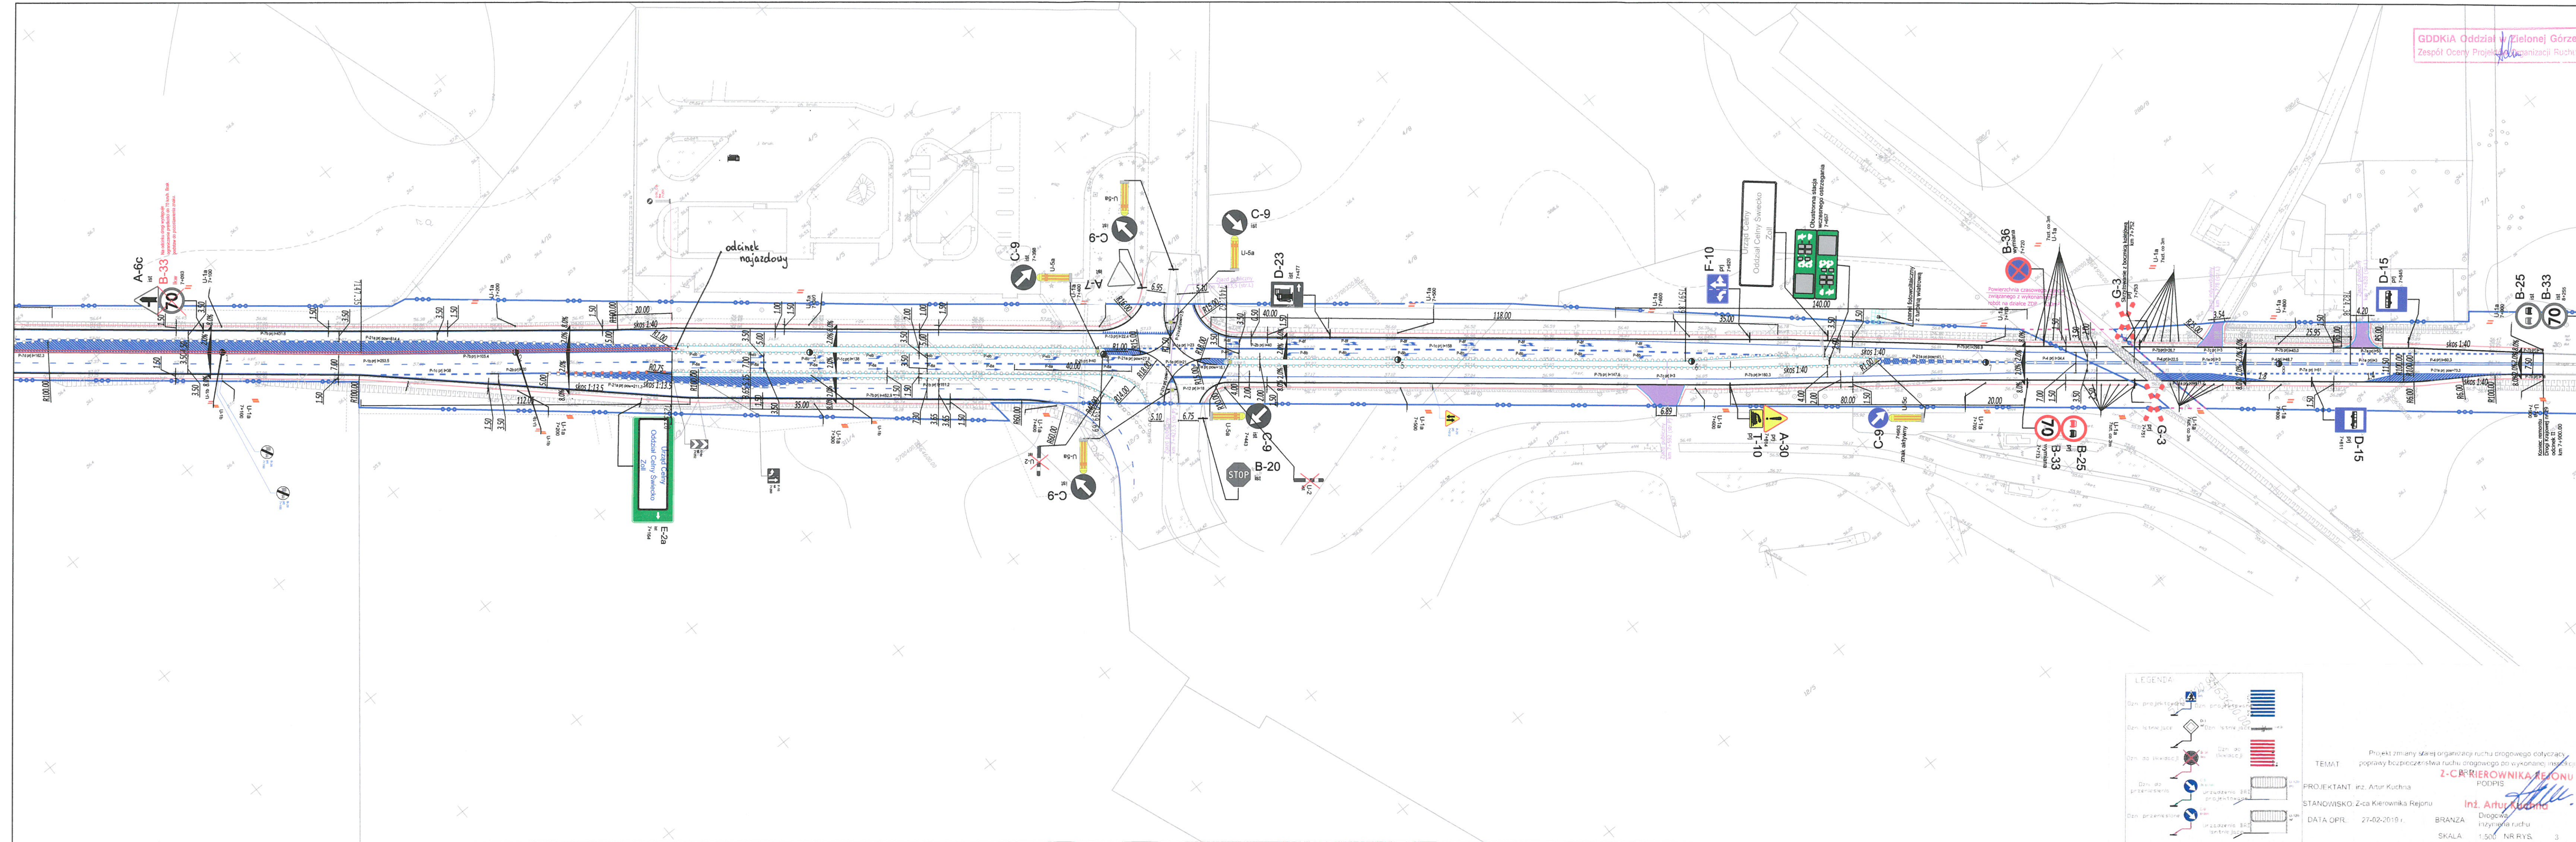

LEGENDA:

Dziś projektowane	Dziś istniejące	Dziś do budowy	Dziś do przeniesienia	Dziś przeniesione

Projekt zmiany stałej organizacji ruchu drogowego dotyczący poprawy bezpieczeństwa ruchu drogowego po wykonaniu inwestycji Z-Ca Kierownika Rejonu

PROJEKTANT: inż. Artur Kuchnia
STANOWISKO: Z-ca Kierownika Rejonu
DATA OPR.: 27-02-2019 r.
BRANZA: Drogowo-techniczna
SKALA: 1:500 NR RYS. 3

INŻ. Artur Kuchnia
Podpis