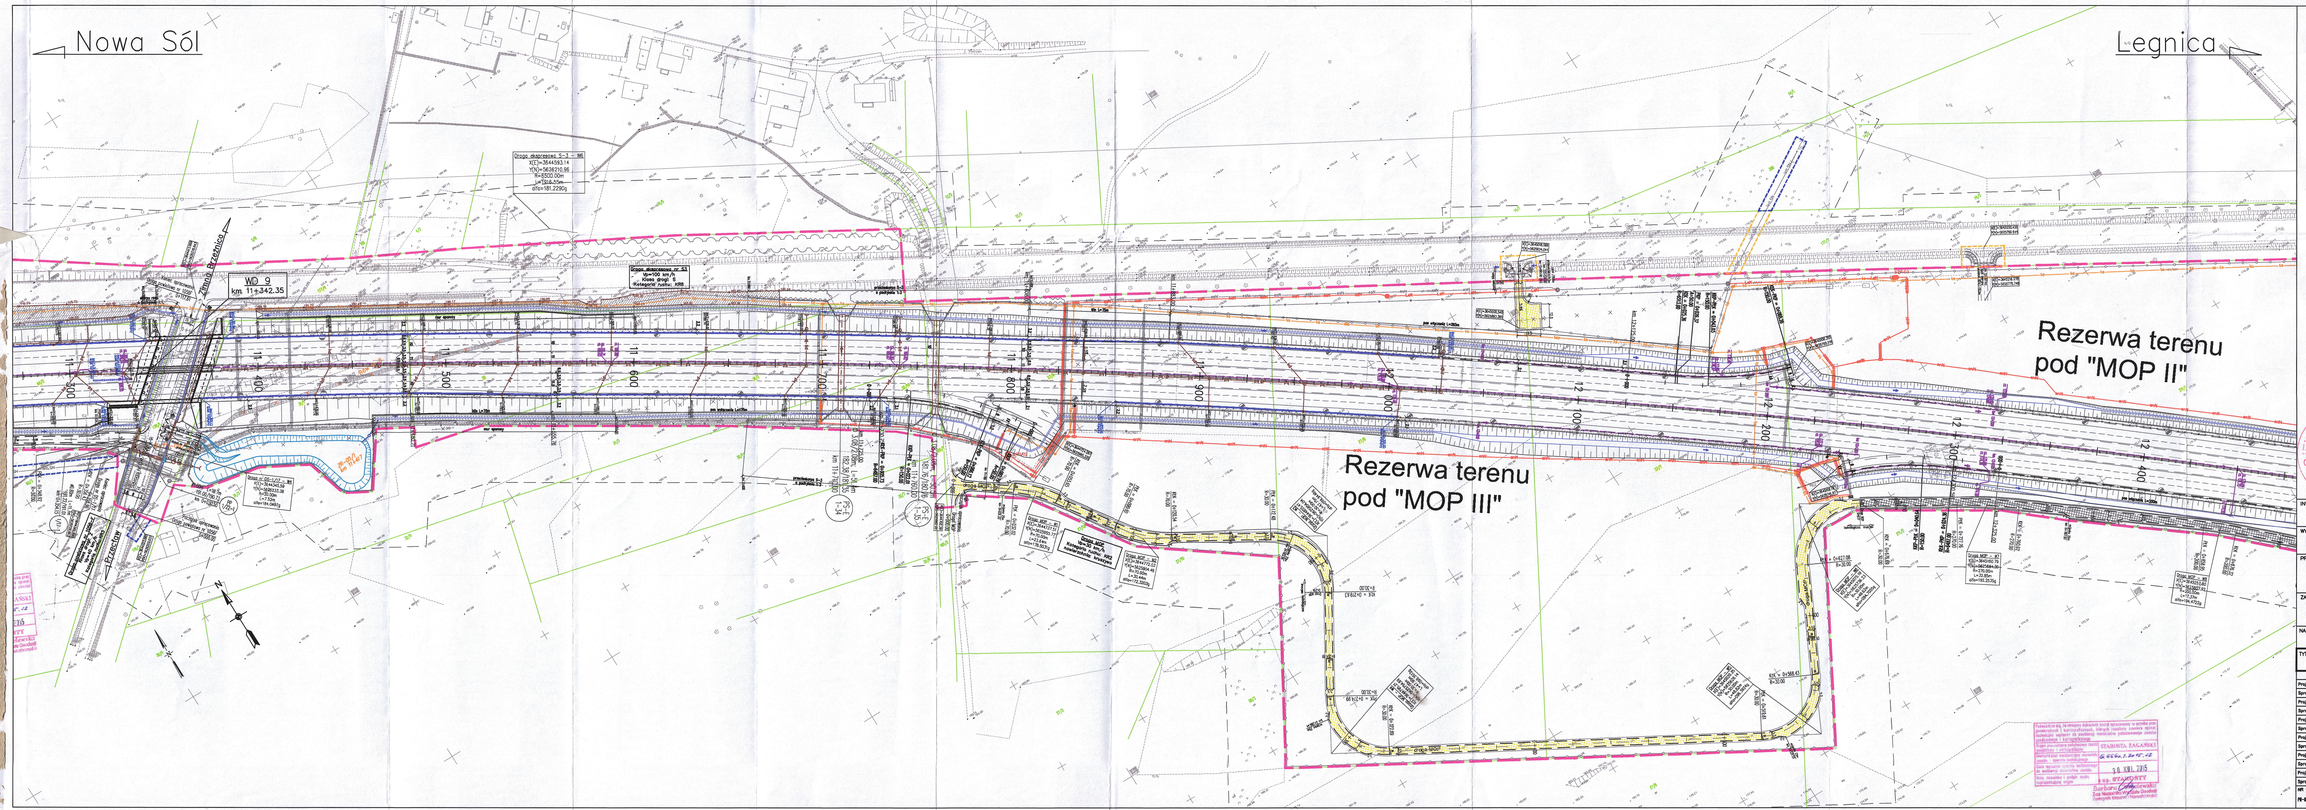
Nowa Sól
Legnica
Rezerwa terenu pod "MOP II"
Rezerwa terenu pod "MOP III"
WD 9 km 11+342.35
Droga ekspresowa S-3 – WE
X(C)=3644561.41
Y(N)=5636210.95
R=2500.00m
L=1245.55m
d/o=181.220[G]
Droga ekspresowa nr S3
klasa drogi: S
Kategoria ruchu: KR6
