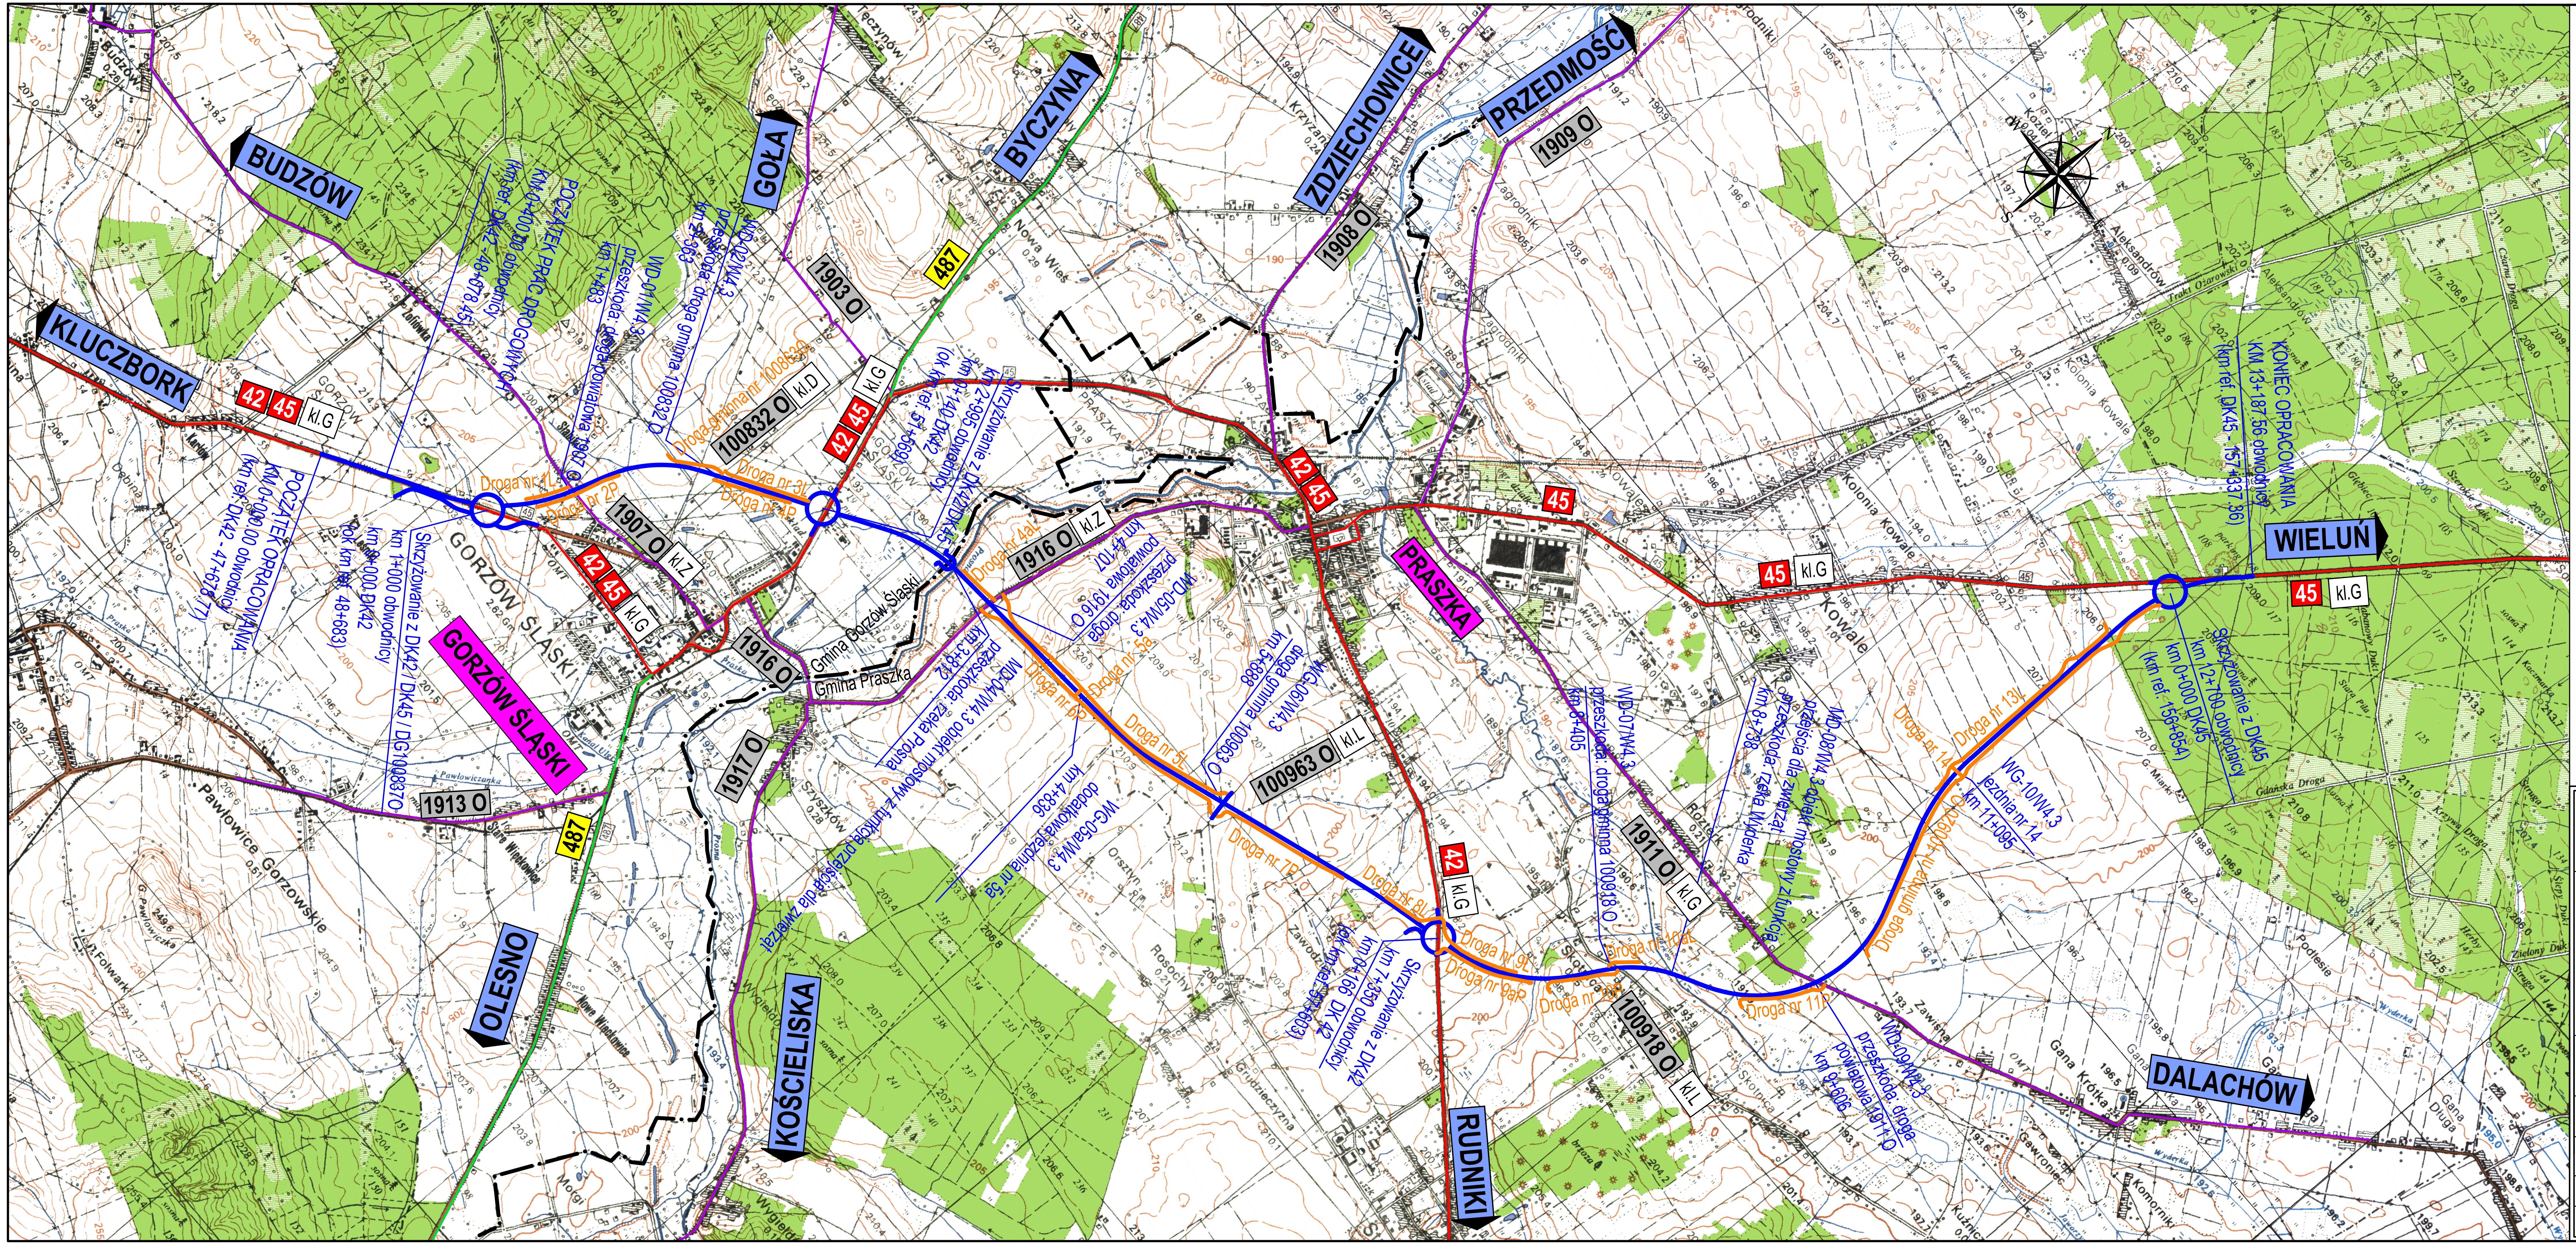

OZNACZENIA:

- granica gmin
- 45 — istniejąca droga krajowa
- 487 — istniejąca droga wojewódzka
- 1907 O — istniejąca droga powiatowa
- projektowana obwodnica oraz drogi poprzeczne
- drogi do obsługi terenów przyległych do projektowanej obwodnicy

INWESTOR: Generalna Dyrekcja Dróg Krajowych i Autostrad	Skarb Państwa - Generalny Dyrektor Dróg Krajowych i Autostrad, działający przez Generalną Dyrekcję Dróg Krajowych i Autostrad Oddział w Opolu 45-085 Opole, ul. Niedziałkowskiego 6 Tel. 77 40 16 312; Fax 77 454 44 68	
WYKONAWCA: Konsorcjum firm: COMPLEX PROJEKT SP. Z O.O. 40-698 Katowice ul. Armii Krajowej 6 tel. (+48 32) 259 72 01 tel. (+48 32) 259 77 14 fax (+48 32) 253 52 66 SWECO ENGINEERING SP. Z O.O. ul. Wielicka 30 30-552 Kraków	COMPLEX PROJEKT Biuro Projektowo - Konsultingowe SWECO	Kt. 0374
NAZWA OPRACOWANIA:	**Opracowanie dokumentacji etapu Studium Techniczno–Ekonomiczno–Środowiskowego oraz wykonanie elementów Koncepcji Programowej dla budowy obwodnicy Praszki w ciągu drogi krajowej nr 45.**	
ETAP OPRACOWANIA:	ETAP II	
NR UMOWY: 40/2016 z dnia 10.10.2016	RODZAJ PROJEKTU: TOM 01 – CZĘŚĆ OGÓLNA	DATA 09.2018
TOM 01 B	TYTUŁ RYSUNKU: PLAN ORIENTACYJNY (ZMIANY PO KOPI)	SKALA: 1:25000
BRANŻA: Wielobranżowa		NR RYS.: 1.01