



ORGANIZACJA RUCHU NA CZAS REMONTU OBIEKTU - ETAP I skala 1:500

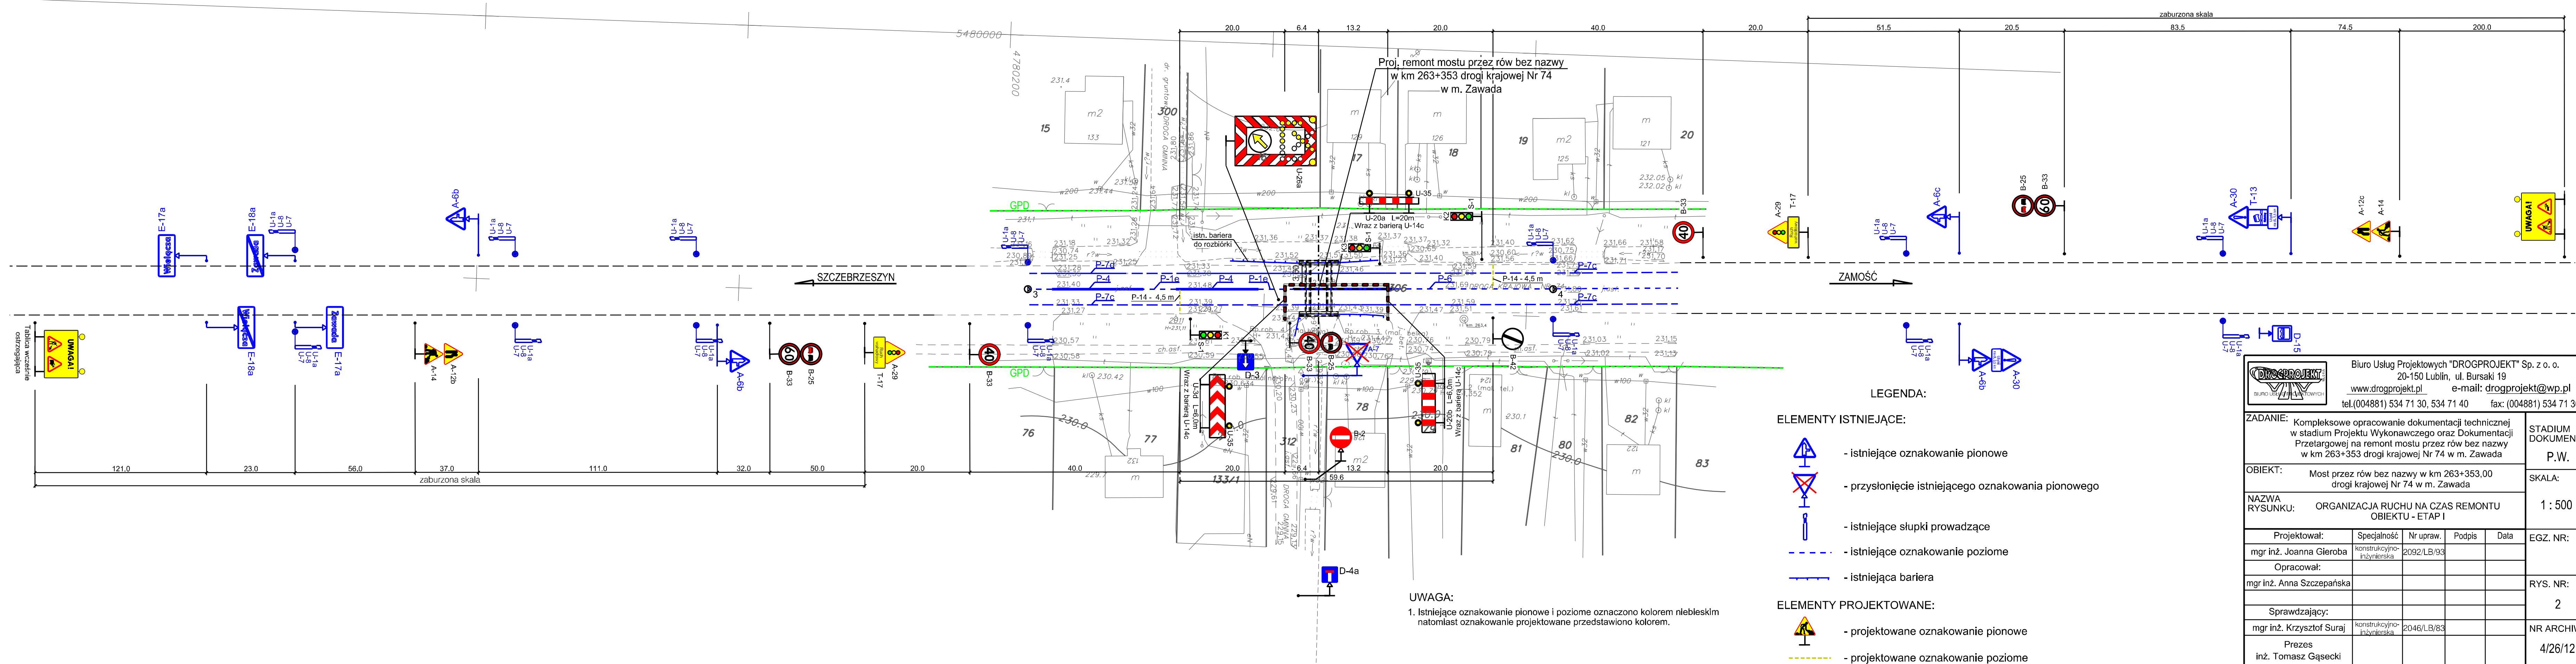



Biuro Usług Projektowych "DROGPROJEKT" Sp. z o. o.

20-150 Lublin, ul. Bursaki 19

www.drogprojekt.pl      e-mail: drogprojekt@wp.pl

tel.(004881) 534 71 30, 534 71 40      fax: (004881) 534 71 30

<b>ZADANIE:</b> Kompleksowe opracowanie dokumentacji technicznej w stadium Projektu Wykonawczego oraz Dokumentacji Przelazowej na remont mostu przez rów bez nazwy w km 263+353 drogi krajowej Nr 74 w m. Zawada	STADIUM DOKUMENTACJI  P.W.
<b>OBIEKT:</b> Most przez rów bez nazwy w km 263+353,00 drogi krajowej Nr 74 w m. Zawada	SKALA:  1 : 500
<b>NAZWA RYSUNKU:</b> ORGANIZACJA RUCHU NA CZAS REMONTU OBIEKTU - ETAP I	

Projektował:	Specjalność	Nr upraw.	Podpis	Data	
mgr inż. Joanna Gieroba	konstrukcyjno-inżynierska	2092/LB/93			EGZ. NR:
Opracował:					
mgr inż. Anna Szczepańska					RYS. NR:
Sprawdzający:					2
mgr inż. Krzysztof Suraj	konstrukcyjno-inżynierska	2046/LB/83			NR ARCHIWIZACJI
Prezes inż. Tomasz Gąsecki					4/26/12