



PRZĘKÓJ POPRZECZNY MURU OPOROWEGO

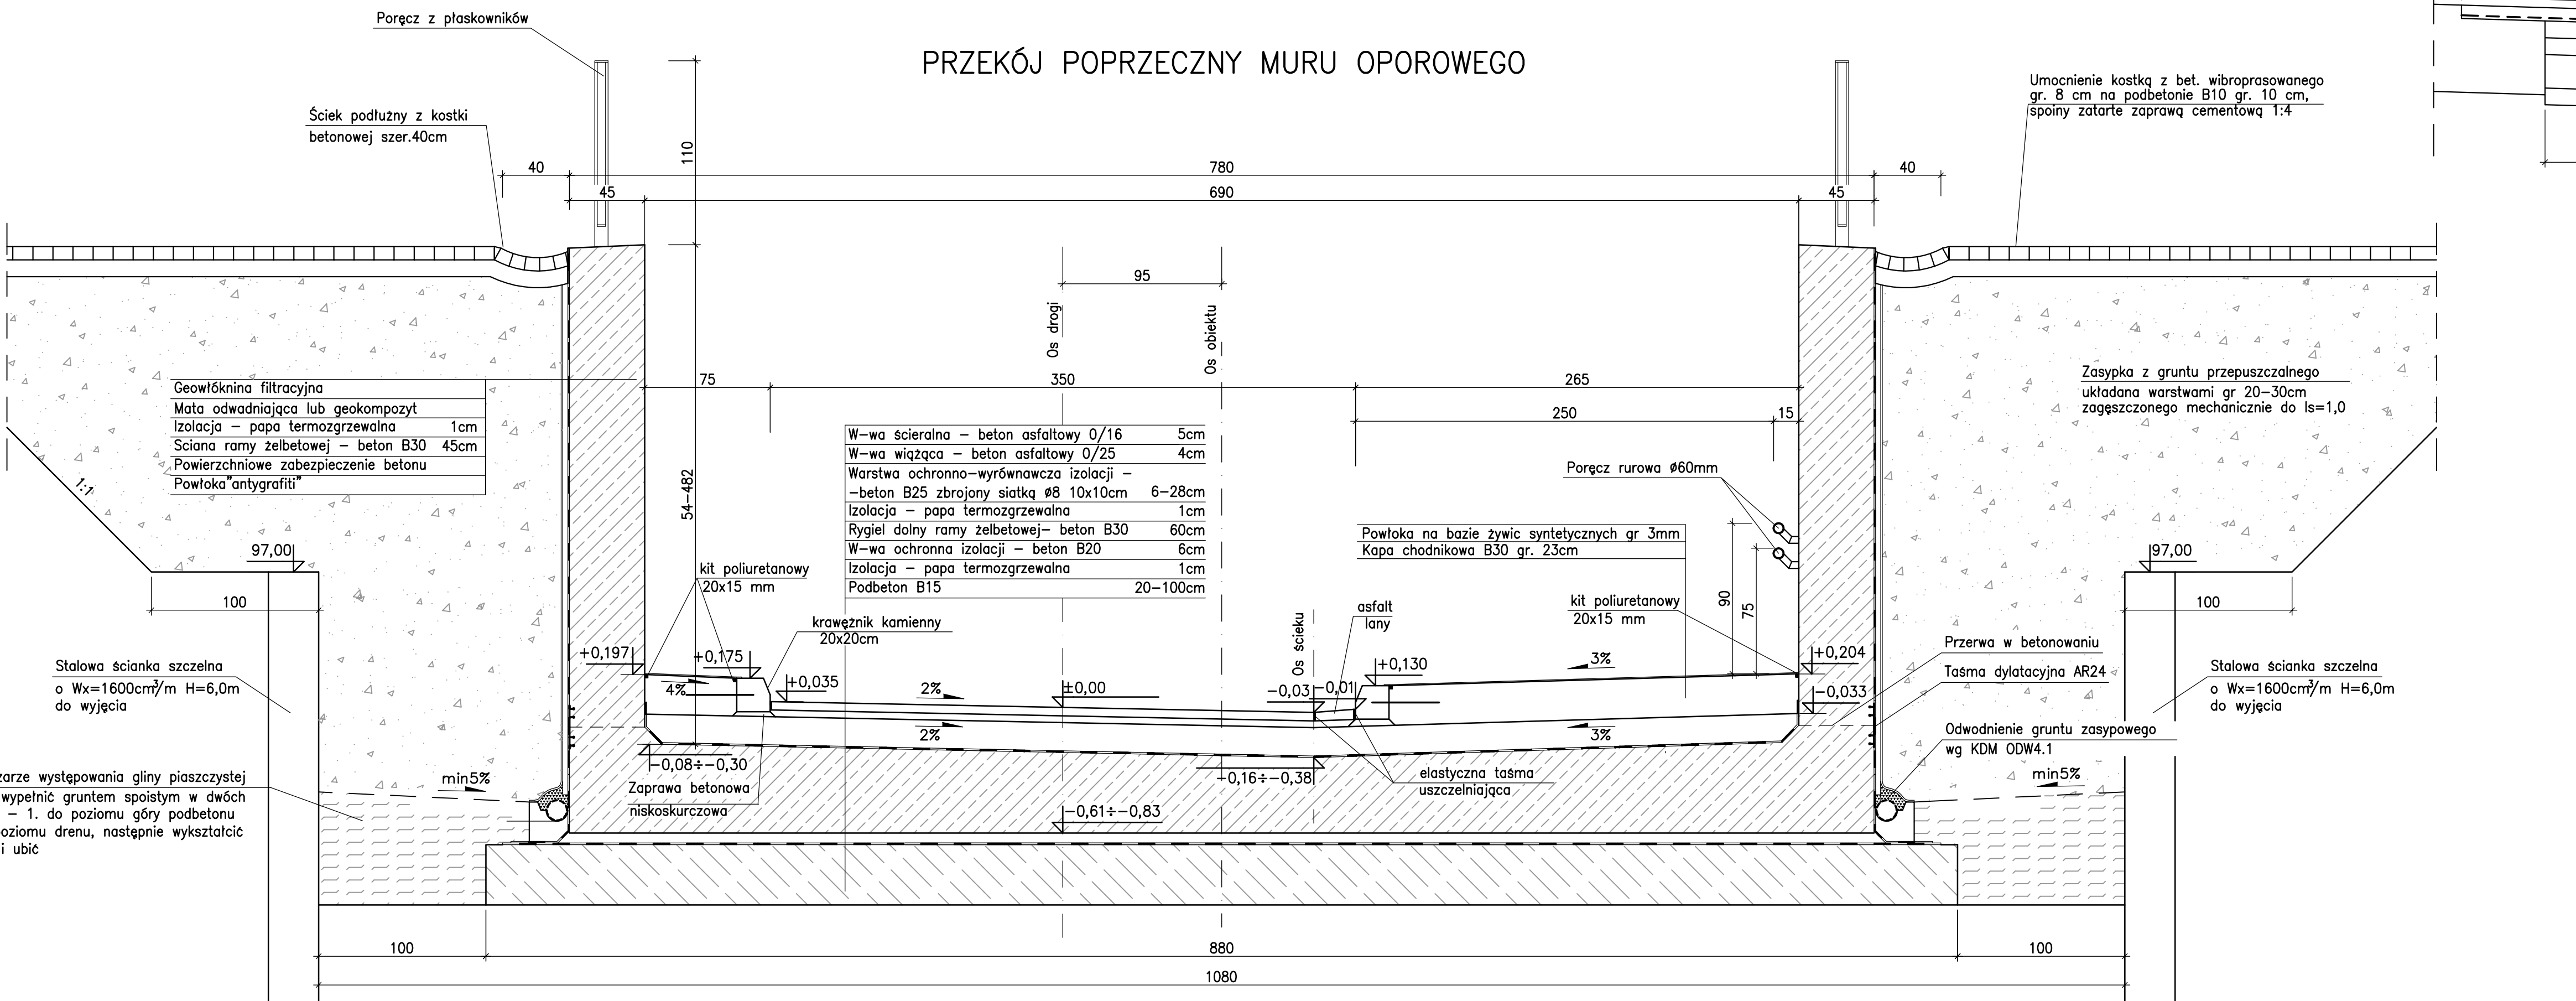


PRZĘKÓJ POPRZECZNY TUNELU

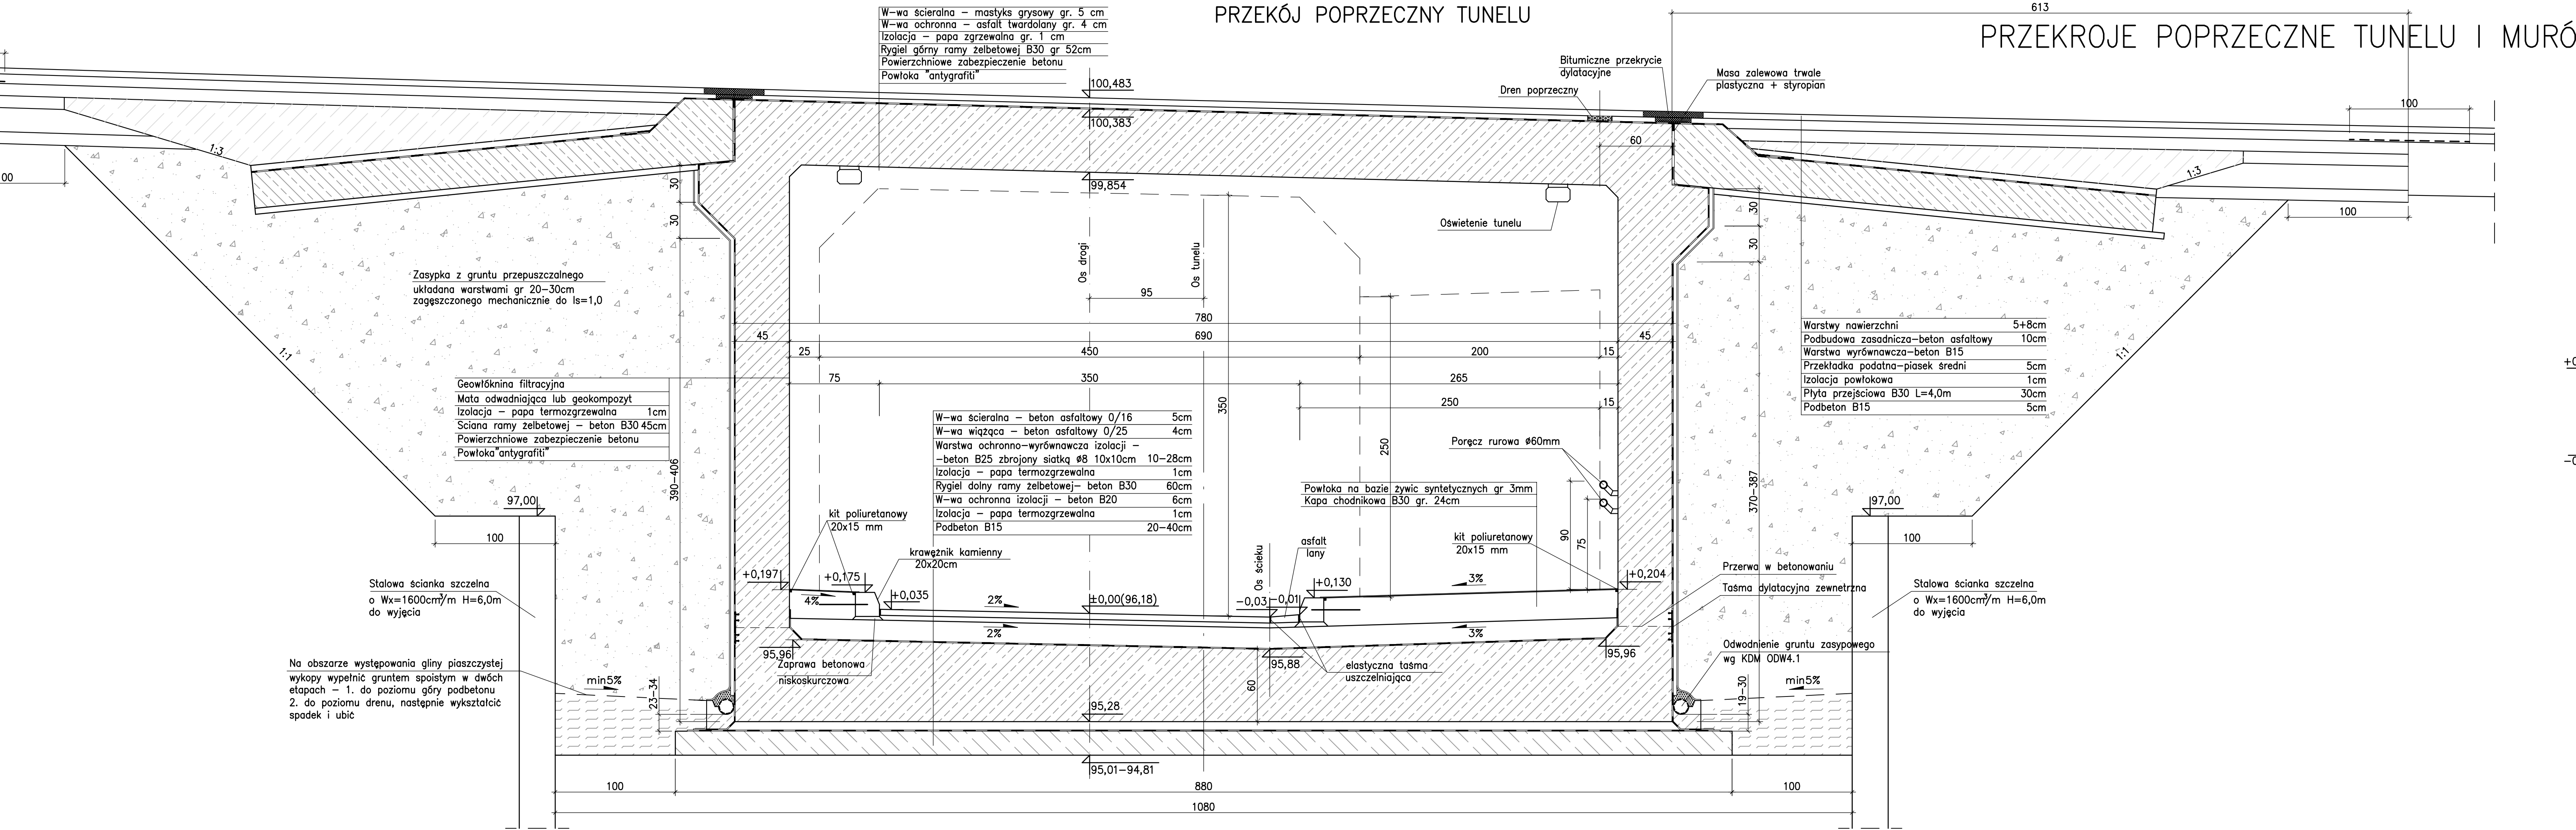


PRZĘKROJE POPRZECZNE TUNELU I MURÓW OPOROWYCH 1:25

PRZĘKÓJ POPRZECZNY RYGŁA GÓRNEGO RAMY

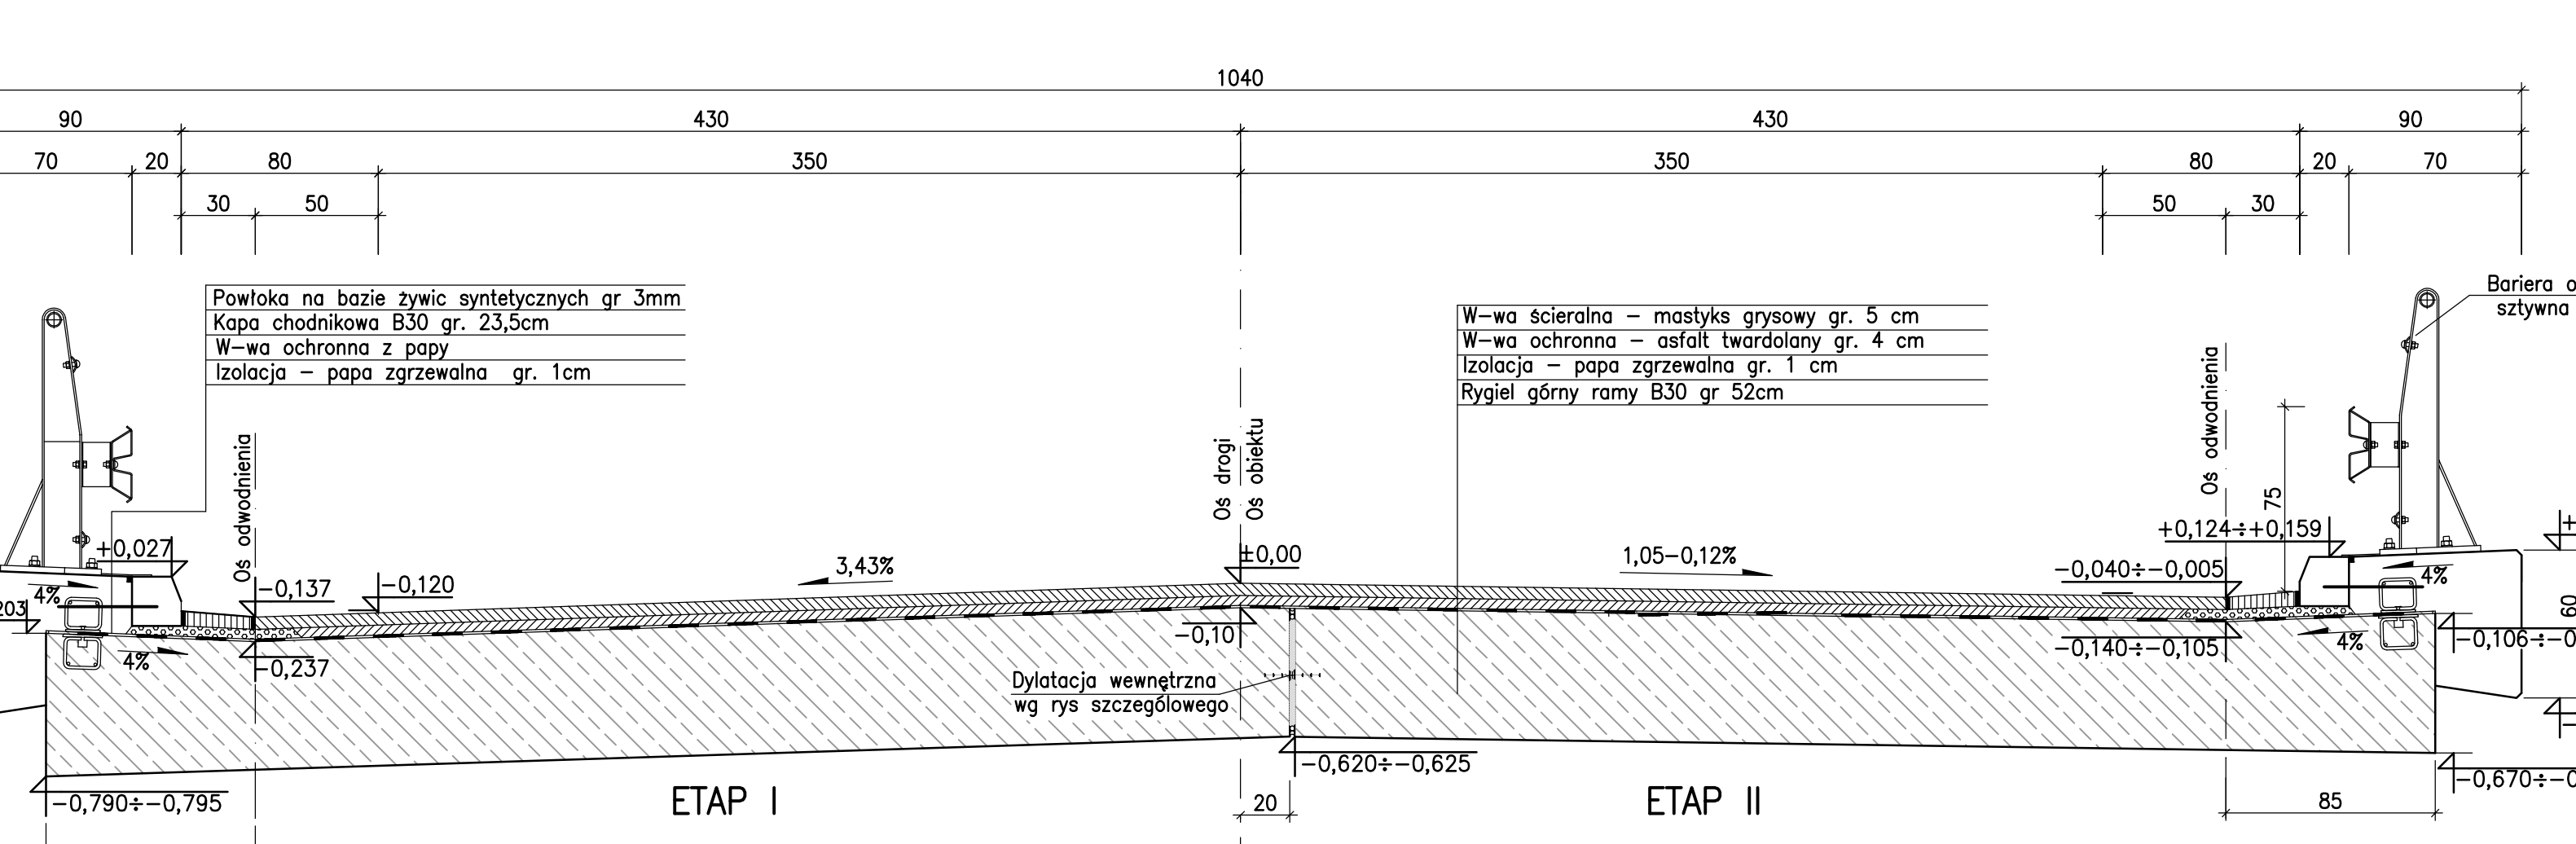

SZCZEGÓŁ ZAKOŃCZENIA JEZDNI PRZY KRAWĘŻNIKU

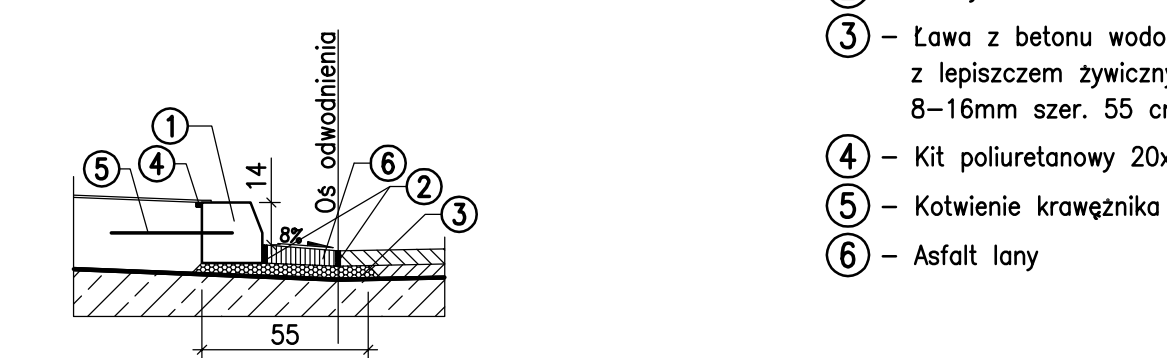

UWAGA:
Zabezpieczenie antykorozyjne na całej powierzchni betonu.

Wykonawca:	DROMOST SP. Z O.O. UL. TRÓJPOLE 3B, 61-693 POZNAŃ TEL.: +48 61 827-76 70, FAX: +48 61 827-76 71 REGON 143760331 NIP 61-61-194-650006017056	Data:	10.2006
Inwestor:	Generalna Dyrekcja Dróg Krajowych i Autostrad Oddział w Poznaniu ul. Ślenskiego 5A, 60-763 Poznań	Nr zlecenia:	17.1-2006
PROJEKT WYKONAWCZY TUNELU PIESZO-JEZDNEGO POD DROGĄ Nr 10 - OBYWODNICĄ STAREJ JUBIANKI			
BRANŻA MOSTOWA			
Stanowisko:	Imię i nazwisko:	Nr uprawnień:	Specjalność:
Projektant:	mgr inż. Z. Stachowski	11878/Pw	Projektowanie w specjalności konstrukcyjno-budowlanej w zakresie mostów
Asystent:	A. Łopatka	-	-
Projektant:	mgr inż. I. Skubel	WP/0201/POMIM	Projektowanie lotu ogólnego w specjalności mostowej
Sprawdzający:	mgr inż. I. Skubel	WP/0201/POMIM	Projektowanie lotu ogólnego w specjalności mostowej
PRZĘKROJE POPRZECZNE TUNELU I MURÓW OPOROWYCH			Skala: 1:25 Nr rys.: 7