## *WIDOK Z GÓRY* Skala 1:100

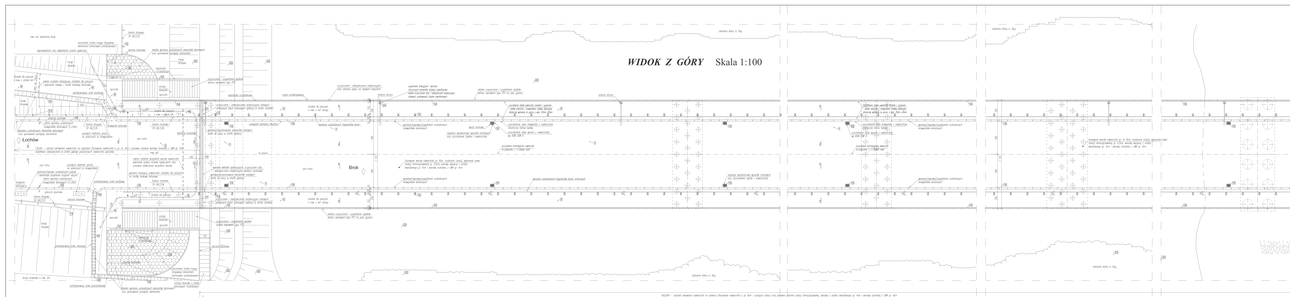

## *WIDOK Z BOKU* Skala 1:100

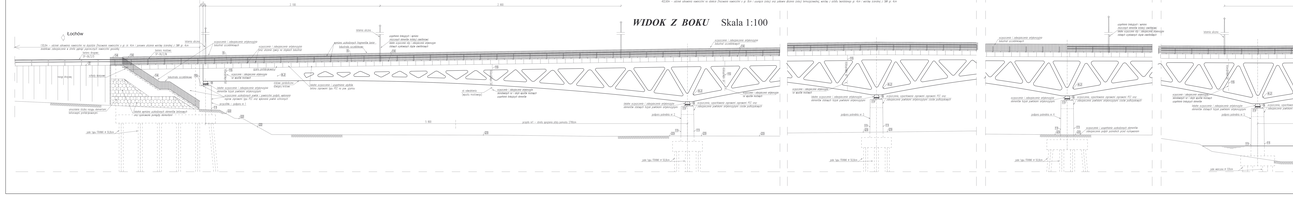

Opis elementów

1. NAWIERZCHNIA JEZDNI NA OBIEKCIE - klasa ruchu ciężkiego: ruch lekki, zaliczający pojazdy osobowe i pojazdy dostawcze o masie całkowitej do 3,5 t, ruch średni, zaliczający pojazdy ciężarowe o masie całkowitej powyżej 3,5 t do 12 t włącznie
2. NAWIERZCHNIA JEZDNI NA DOJAZDACH - klasa ruchu ciężkiego: ruch lekki, zaliczający pojazdy osobowe, ruch średni, zaliczający pojazdy ciężarowe o masie całkowitej powyżej 3,5 t do 12 t włącznie
3. ZŁĄCZA TEKNOLOGICZNE NA - rzad. szer. [mm] x [mm] x [mm] x