


LEGENDA / UWAGI:  
1. Niniejszy rysunek rozpatrywać łącznie z całą dokumentacją.

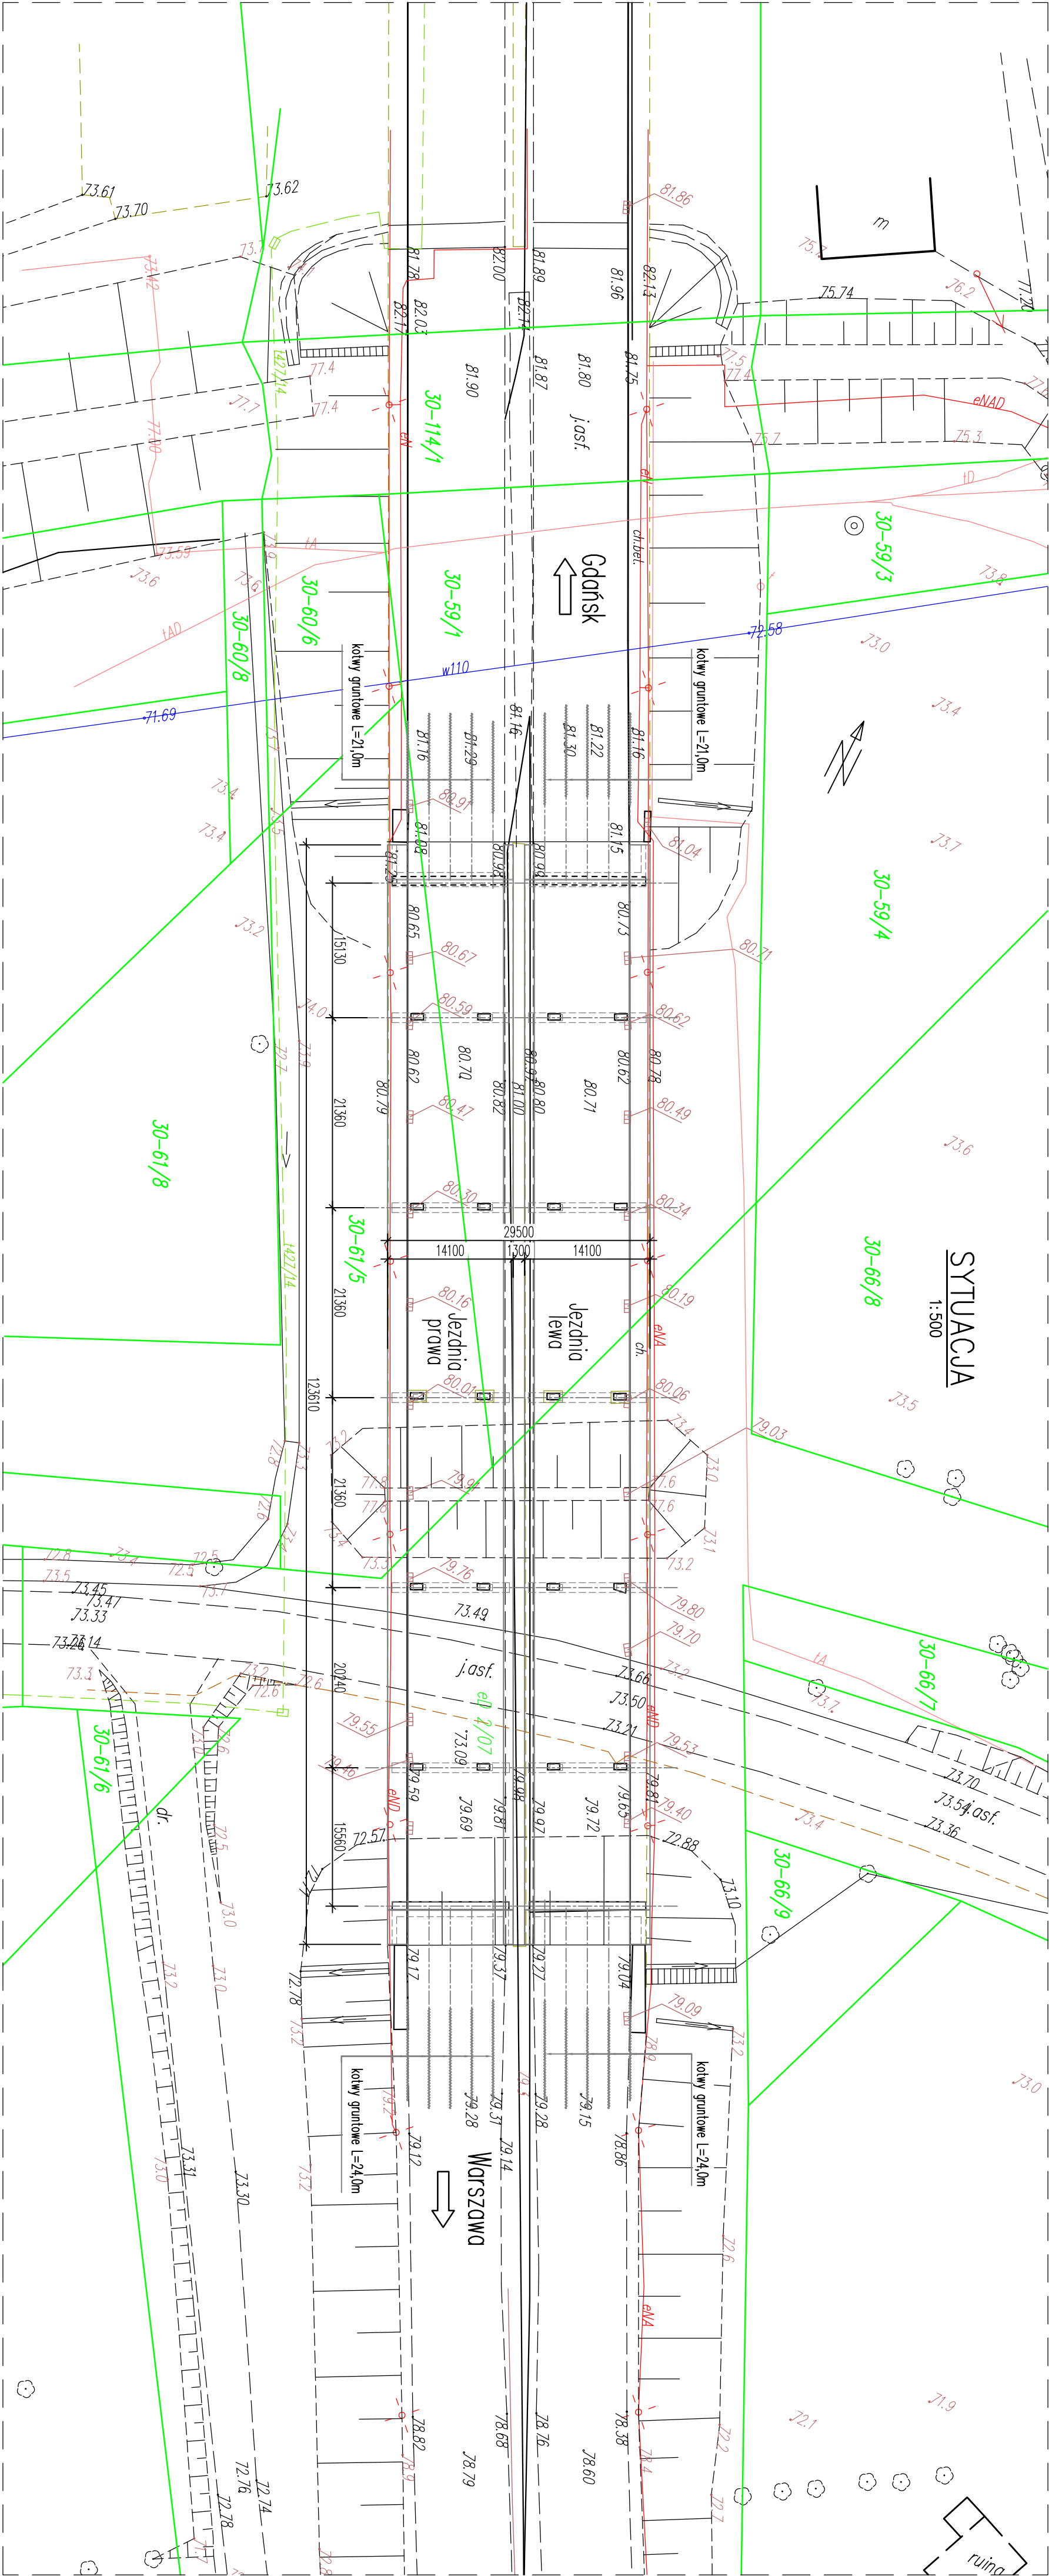

EMProjekt Sp. z o.o.  
ul. Wita Stwosza 7  
40-040 Katowice  
www.emprojekt.com.pl  
e-mail: sekretariat@emprojekt.com.pl  
tel: (0-32) 203-89-32  
fax: (0-32) 251-85-63

ZAMAWIAJĄCY:  
GENERALNA DIREKCJA DRÓG KRAJOWYCH I AUTOSTRAD ODDZIAŁ W WARSZAWIE  
03-808 WARSZAWA, UL. MINSKA 25

ZADANIE:  
WYKONANIE PROJEKTU REMONTU DWÓCH WIAZODUKTÓW W M. SĄDŹ  
- DROGA KRAJOWA NR 7 W KM 328+079

STRONA:  
MOSTOWA

OBIEKT:  
WIAZODUKT NAD DROGĄ NR 575 W CIĄGU DROGI KRAJOWEJ NR 7  
W KM 328+079 - JEZDNIĄ PRAWĄ I LEWĄ

Tytuł rysunku:  
SYTUACJA

RYSUNEK NR:  
01

PROJEKTANT:  
MGR INŻ. GRZEGORZ ŁACH  
UPRAWNIENIA: BUDOWLANE DO PROJEKTOWANIA BEZ OGRANICZEŃ  
W SPECJALNOŚCI: MOSTOWA NR SI/132/POD/06

SPRAWDZAJĄCY:  
MGR INŻ. GRZEGORZ WILK  
UPRAWNIENIA: BUDOWLANE DO PROJEKTOWANIA BEZ OGRANICZEŃ  
W SPECJALNOŚCI: MOSTOWA NR SI/132/POD/06

WYKONALCY:  
MGR INŻ. MARCIN KOPISZKA

DATA:  
Kwiecień 2019