


Wariant 2

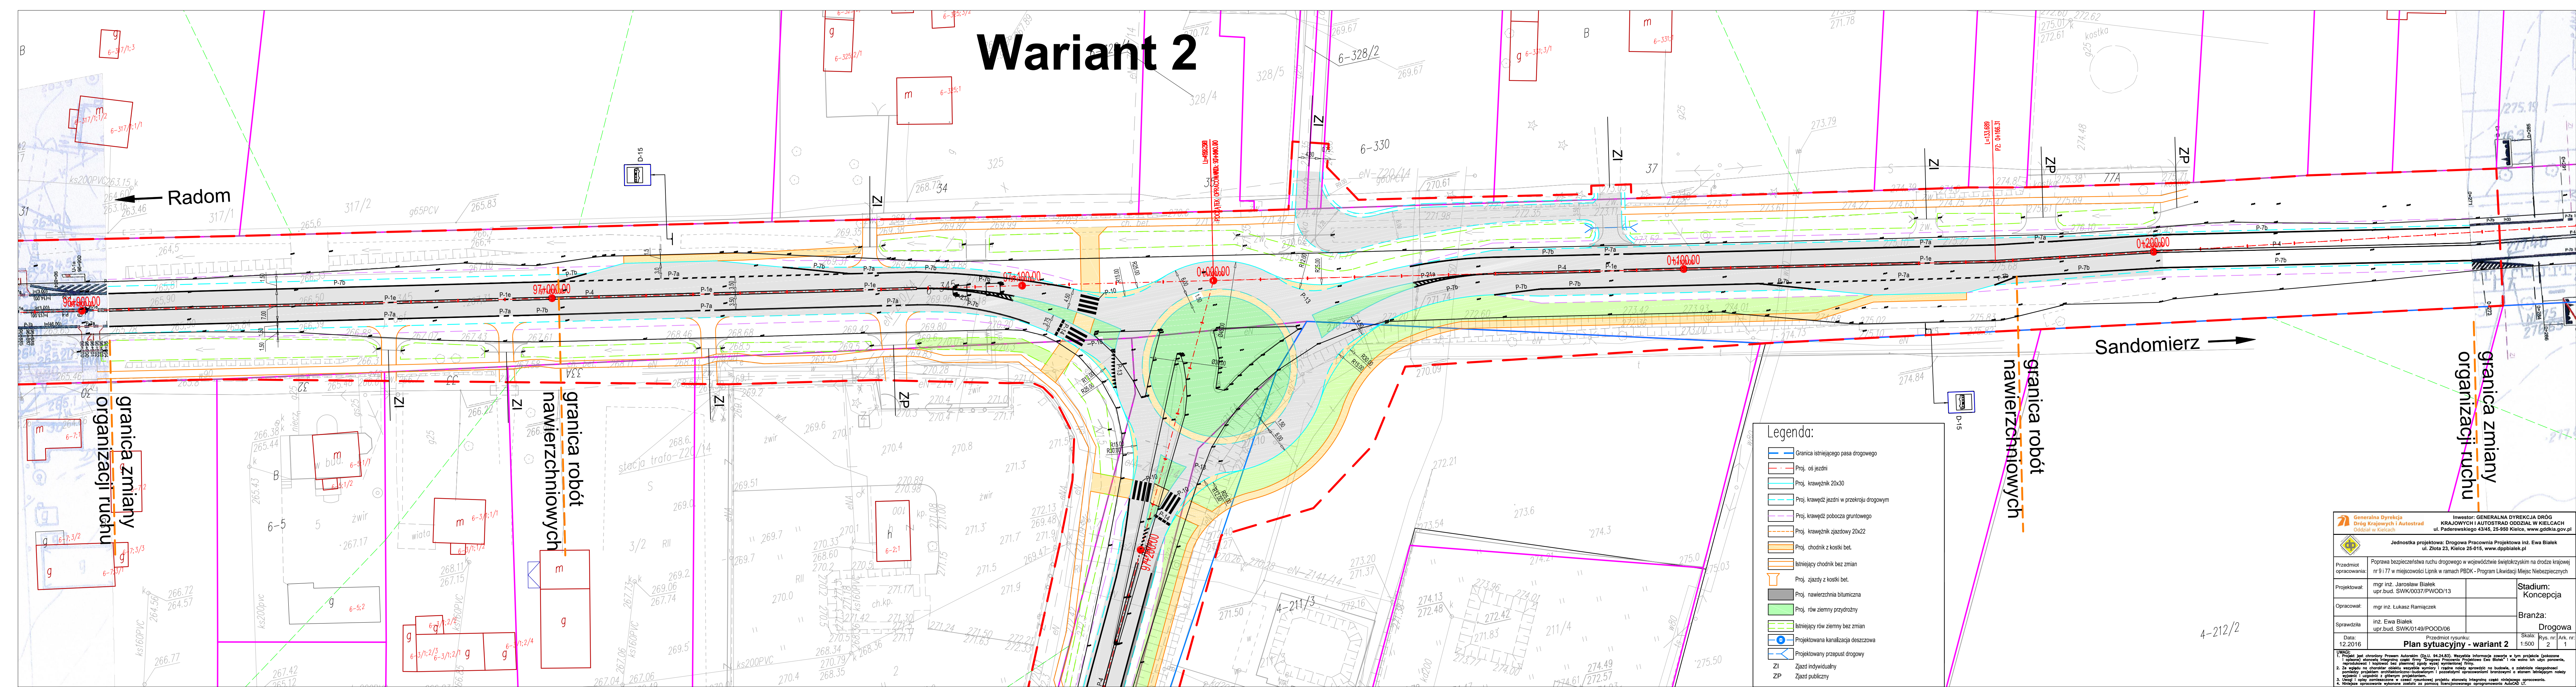

**Generalna Dyrekcja
Dróg Krajowych i Autostrad**
Oddział w Kielcach

Inwestor: GENERALNA DYREKCJA DRÓG
KRAJOWYCH I AUTOSTRAD ODZIAŁ W KIELCACH
ul. Paderewskiego 43/46, 25-950 Kielce, www.gdkiak.gov.pl

Jednostka projektowa: Drogowa Pracownia Projektowa Inż. Ewa Białek
ul. Złota 23, Kielce 25-015, www.dppbiatek.pl

Przedmiot opracowania:	Poręba bezpieczeństwa ruchu drogowego w województwie świętokrzyskim na drodze krajowej nr 9177 w miejscowości Lipnik w ramach PBDK - Program Likwidacji Miejsc Niebezpiecznych	Stadium: Koncepcja	
Projektował:	mgr inż. Jarosław Białek Bud.2016 SWK/0037/PWOD/13	 Skala: 1:500	
Opracował:	mgr inż. Łukasz Ramiączek		Rys.: Ark.: 1
Sprawdziła:	inż. Ewa Białek Bud.2016 SWK/0149/PWOD/06		Nr: 1
Data: 12.2016	Przedmiot rysunku: Plan sytuacji - wariant 2		

