


SPOSÓB WYKONANIA USZCZELNIENIA KOSZA DACHU.  
ORAZ PASA NADRYNNOWEGO

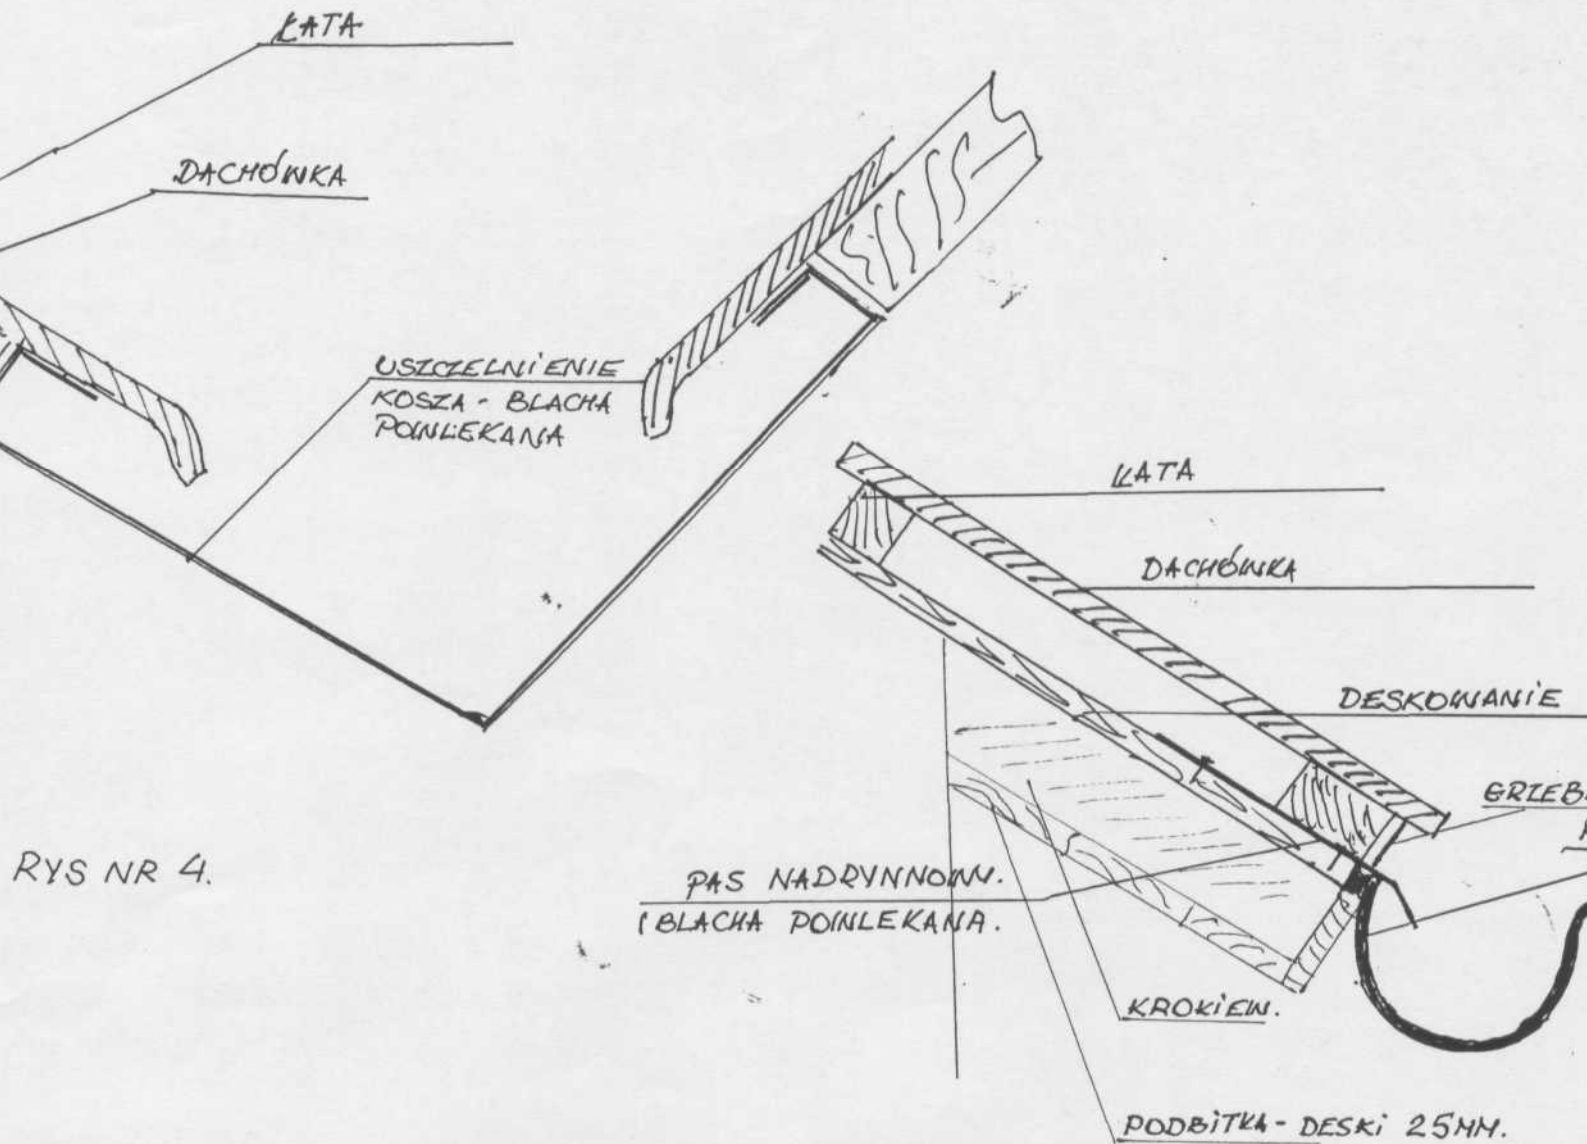

RYS NR 4.