


WIDOK Z BOKU


SKALA 1:100

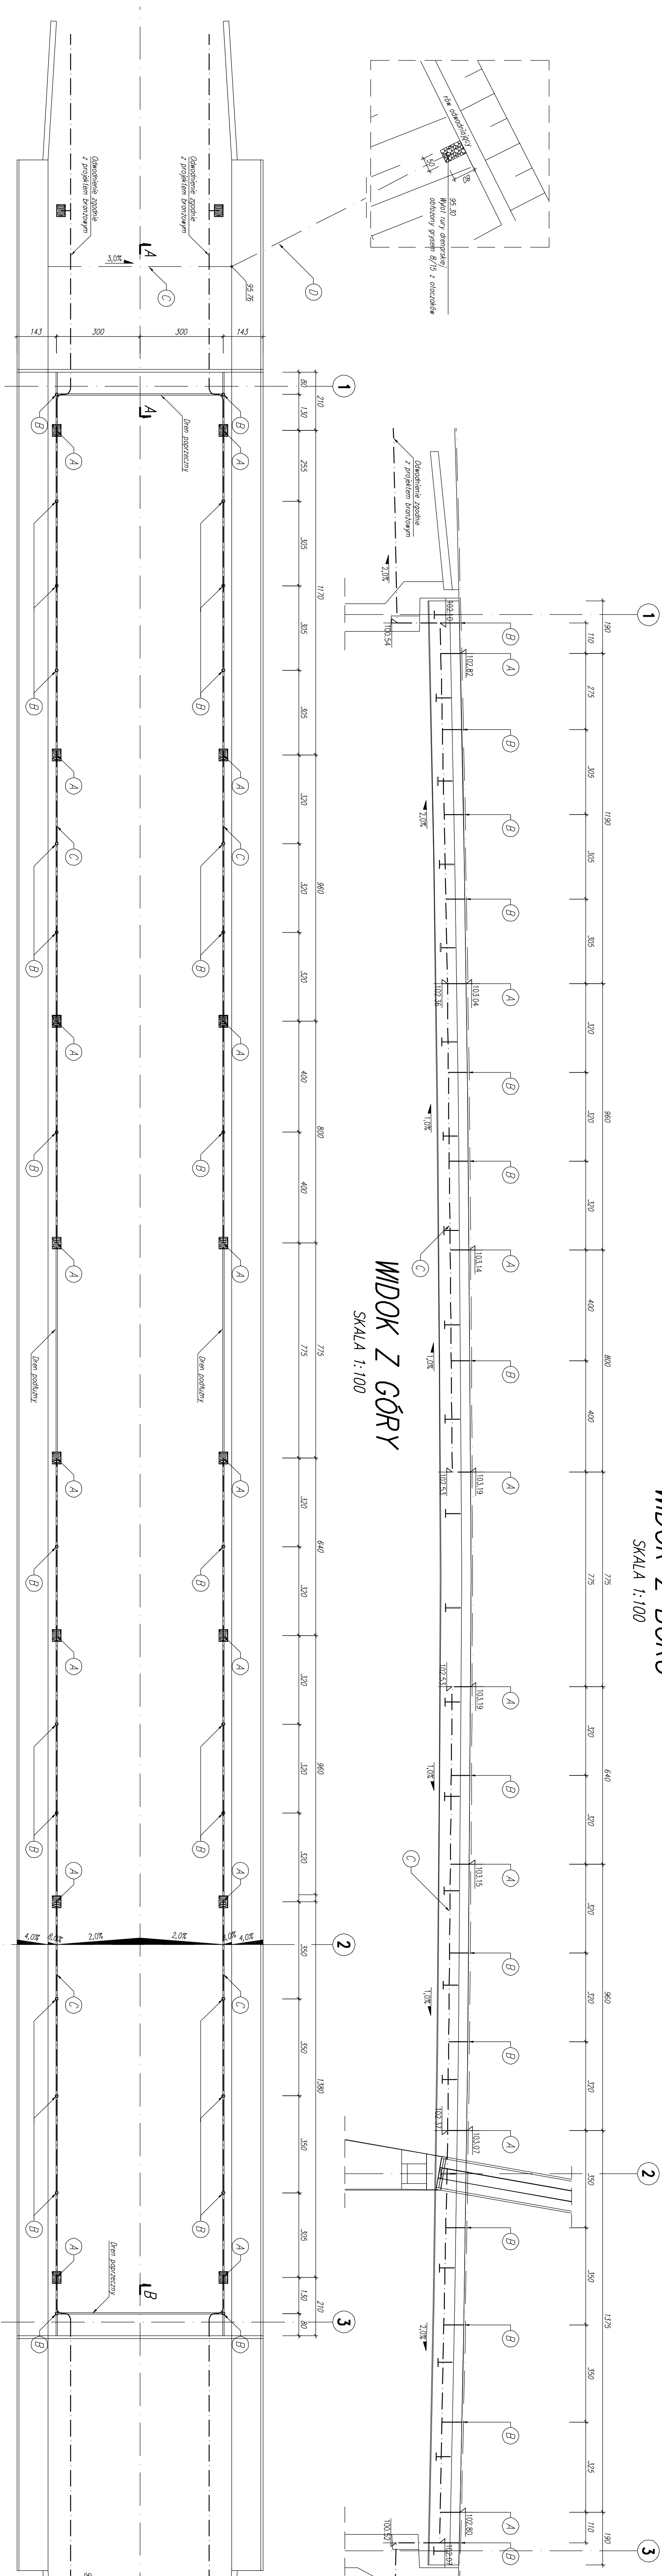

PRZEKRÓJ A-A

SSZCZEGÓŁ ODWODNIENIA PRZYZCZÓŁKA P1


SKALA 1:10

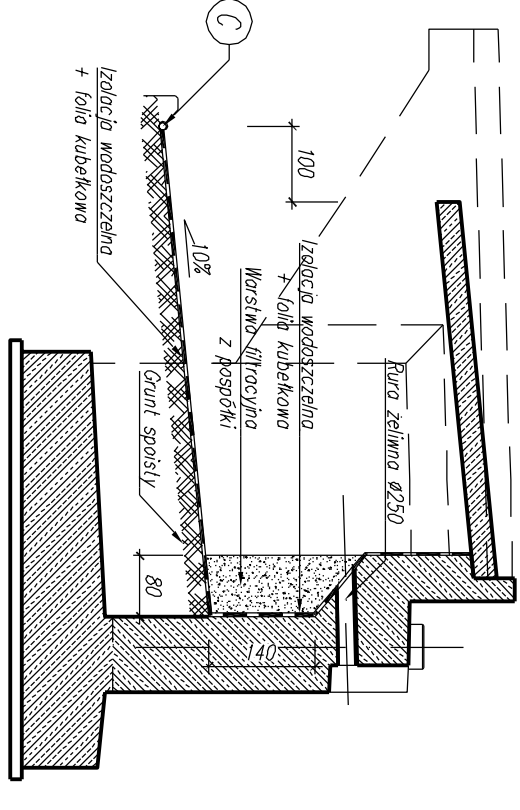

PRZEKRÓJ B-B

WZCZĘGÓŁ ODWODNIENIA PRZYCZÓŁKA P3

SKALA 1:100

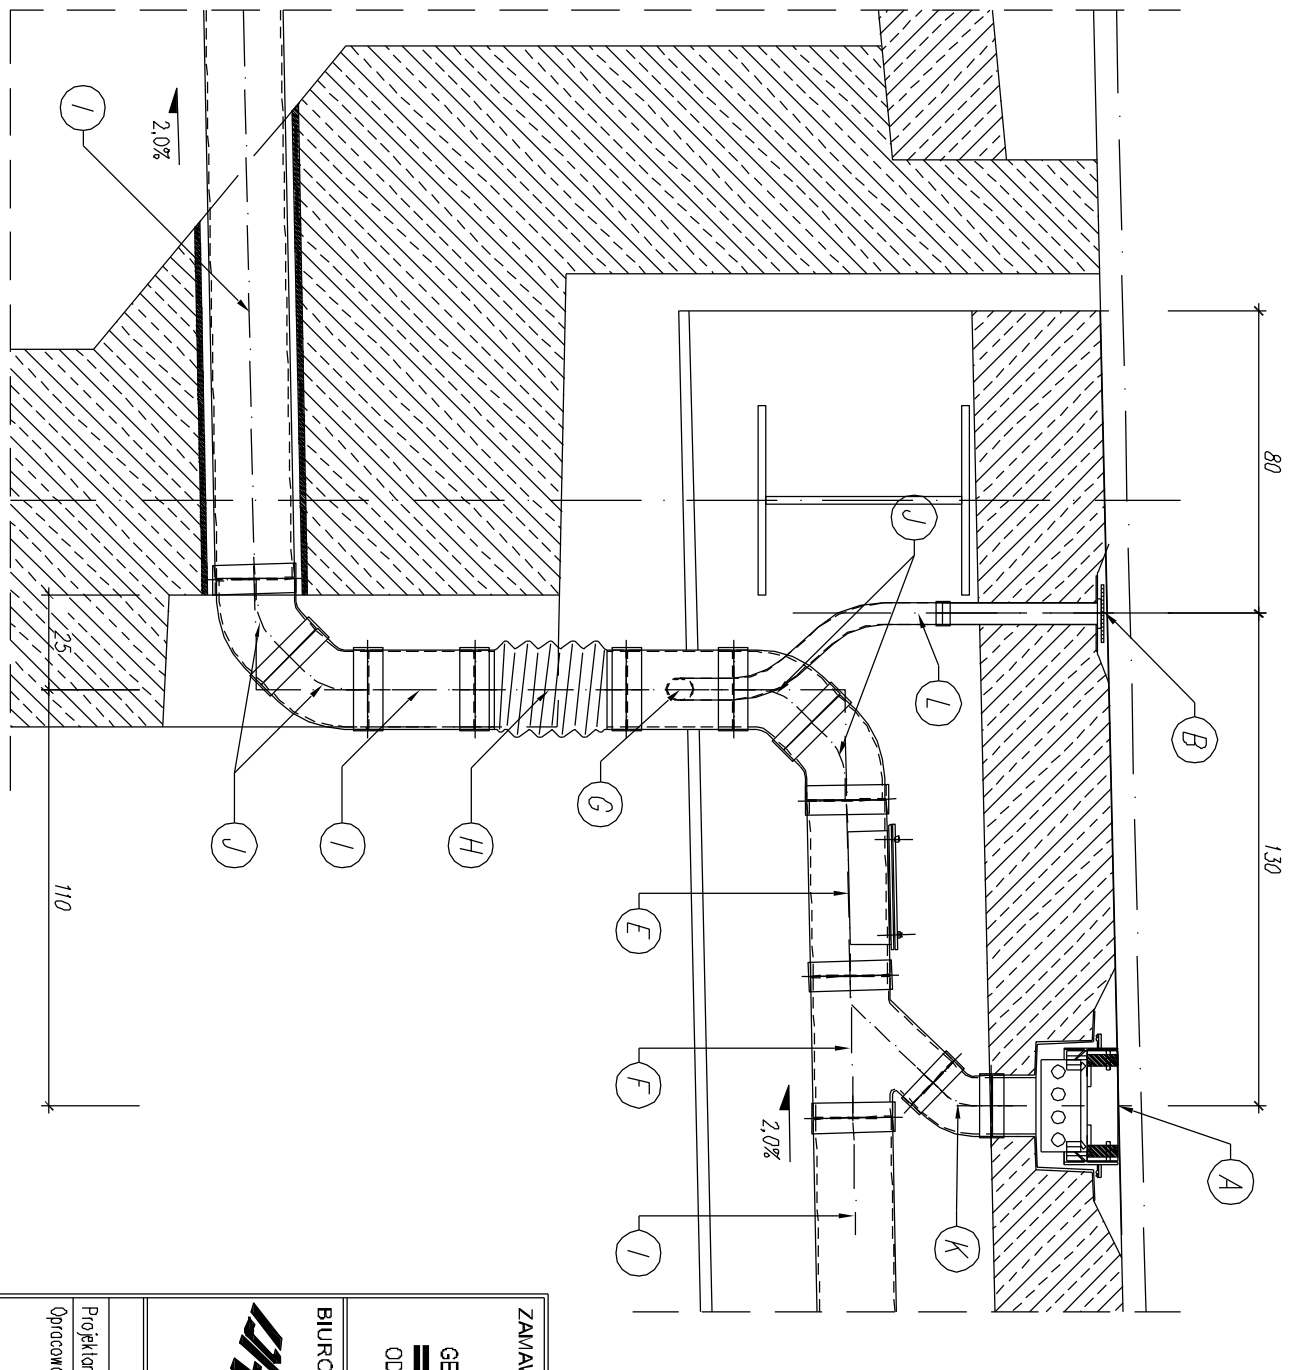[illegible]