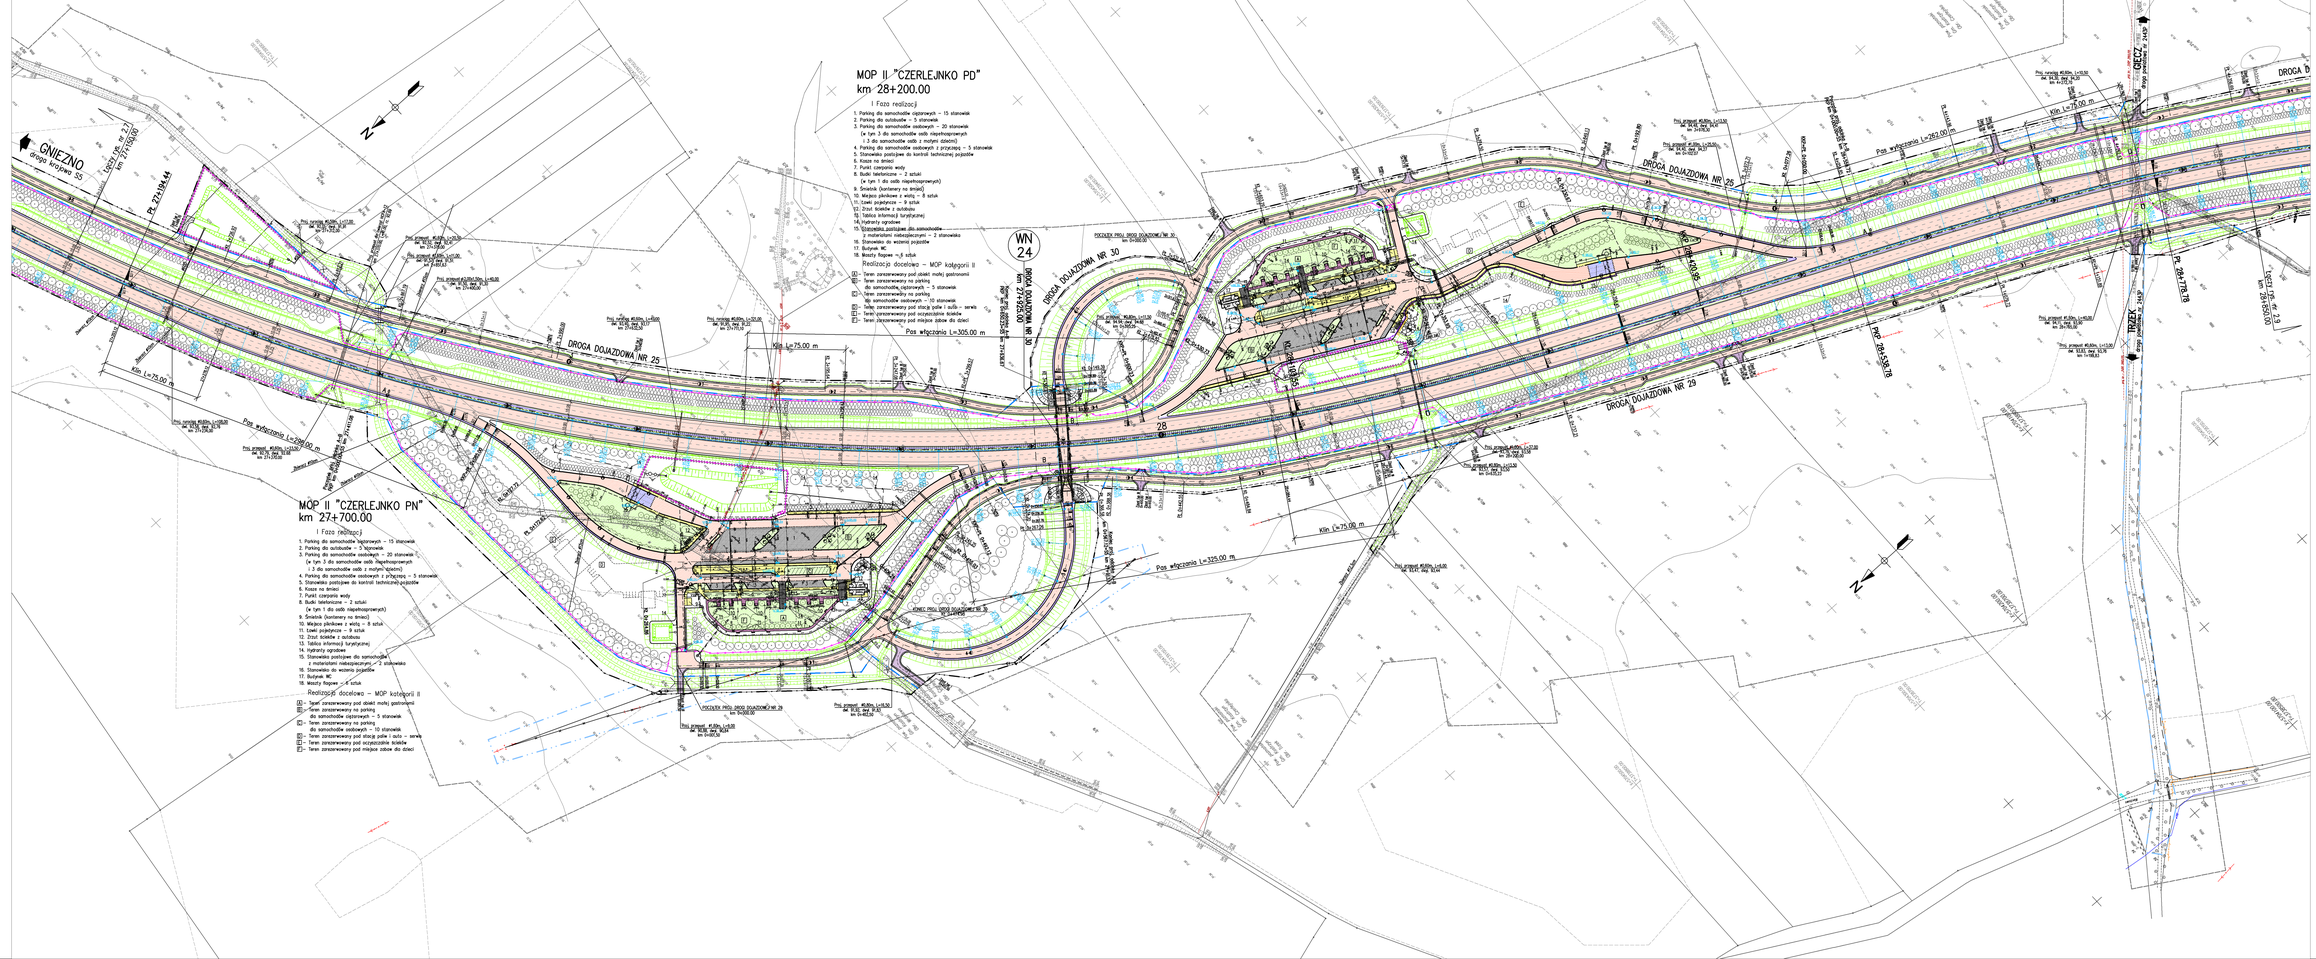
GNIEZNO
droga krajowa S5
MOP II "CZERLEJNKO PD"
km 28+200.00
I Faza realizacji
1. Parking dla samochodów ciężarowych – 15 stanowisk
2. Parking dla autobusów – 5 stanowisk
3. Parking dla samochodów osobowych – 20 stanowisk
(w tym 3 dla samochodów osób niepełnosprawnych
i 3 dla samochodów osób z małymi dziećmi)
4. Parking dla samochodów osobowych z przyczepą – 5 stanowisk
5. Stanowisko postojowe do kontroli technicznej pojazdów
6. Kiosk na bmieci
7. Punkt czerpania wody
8. Budki telefoniczne – 2 sztuki
(w tym 1 dla osób niepełnosprawnych)
9. Smietnik (kontenery na śmieci)
10. Miejsca piknikowe z wiatą – 6 sztuk
11. Ławki pojedyncze – 9 sztuk
12. Ścinak ścieżek z autobusu
13. Tablica informacji turystycznej
14. Hydranty ogrodowe
15. Stanowisko postojowe dla samochodów
z materiałami niebezpiecznymi – 2 stanowiska
16. Stanowisko do wzimnia pojazdów
17. Budynek WC
18. Maszty flagowe – 6 sztuk
Realizacja docelowa – MOP kategorii II
(D) – Teren zarezerwowany pod obiekt małej gastronomii
(P) – Teren zarezerwowany na parking
dla samochodów ciężarowych – 5 stanowisk
(P) – Teren zarezerwowany na parking
dla samochodów osobowych – 10 stanowisk
(W) – Teren zarezerwowany pod stację paliw i auto – serwis
(T) – Teren zarezerwowany pod oczyszczalnię ścieków
(P) – Teren zarezerwowany pod miejsce zabaw dla dzieci
MOP II "CZERLEJNKO PN"
km 27+700.00
I Faza realizacji
1. Parking dla samochodów ciężarowych – 15 stanowisk
2. Parking dla autobusów – 5 stanowisk
3. Parking dla samochodów osobowych – 20 stanowisk
(w tym 3 dla samochodów osób niepełnosprawnych
i 3 dla samochodów osób z małymi dziećmi)
4. Parking dla samochodów osobowych z przyczepą – 5 stanowisk
5. Stanowisko postojowe do kontroli technicznej pojazdów
6. Kiosk na bmieci
7. Punkt czerpania wody
8. Budki telefoniczne – 2 sztuki
(w tym 1 dla osób niepełnosprawnych)
9. Smietnik (kontenery na śmieci)
10. Miejsca piknikowe z wiatą – 8 sztuk
11. Ławki pojedyncze – 9 sztuk
12. Ścinak ścieżek z autobusu
13. Tablica informacji turystycznej
14. Hydranty ogrodowe
15. Stanowisko postojowe dla samochodów
z materiałami niebezpiecznymi – 2 stanowiska
16. Stanowisko do wzimnia pojazdów
17. Budynek WC
18. Maszty flagowe – 6 sztuk
Realizacja docelowa – MOP kategorii II
(D) – Teren zarezerwowany pod obiekt małej gastronomii
(P) – Teren zarezerwowany na parking
dla samochodów ciężarowych – 5 stanowisk
(P) – Teren zarezerwowany na parking
dla samochodów osobowych – 10 stanowisk
(W) – Teren zarezerwowany pod stację paliw i auto – serwis
(T) – Teren zarezerwowany pod oczyszczalnię ścieków
(P) – Teren zarezerwowany pod miejsce zabaw dla dzieci
WN 24
DROGA DOJAZDOWA NR 25
DROGA DOJAZDOWA NR 30
DROGA DOJAZDOWA NR 29
DROGA D
GRECZ
droga powiatowa nr 2439
TRZEK
droga powiatowa nr 2439
Pos. wyłączenia L=305.00 m
Pos. wyłączenia L=325.00 m
Pos. wyłączenia L=262.00 m
Klin L=75.00 m
