


PLAN ORIENTACYJNY PROJEKTOWANEGO PRZEBIEGU OBWODNICZY SUWAŁEK

Skala 1:25 000

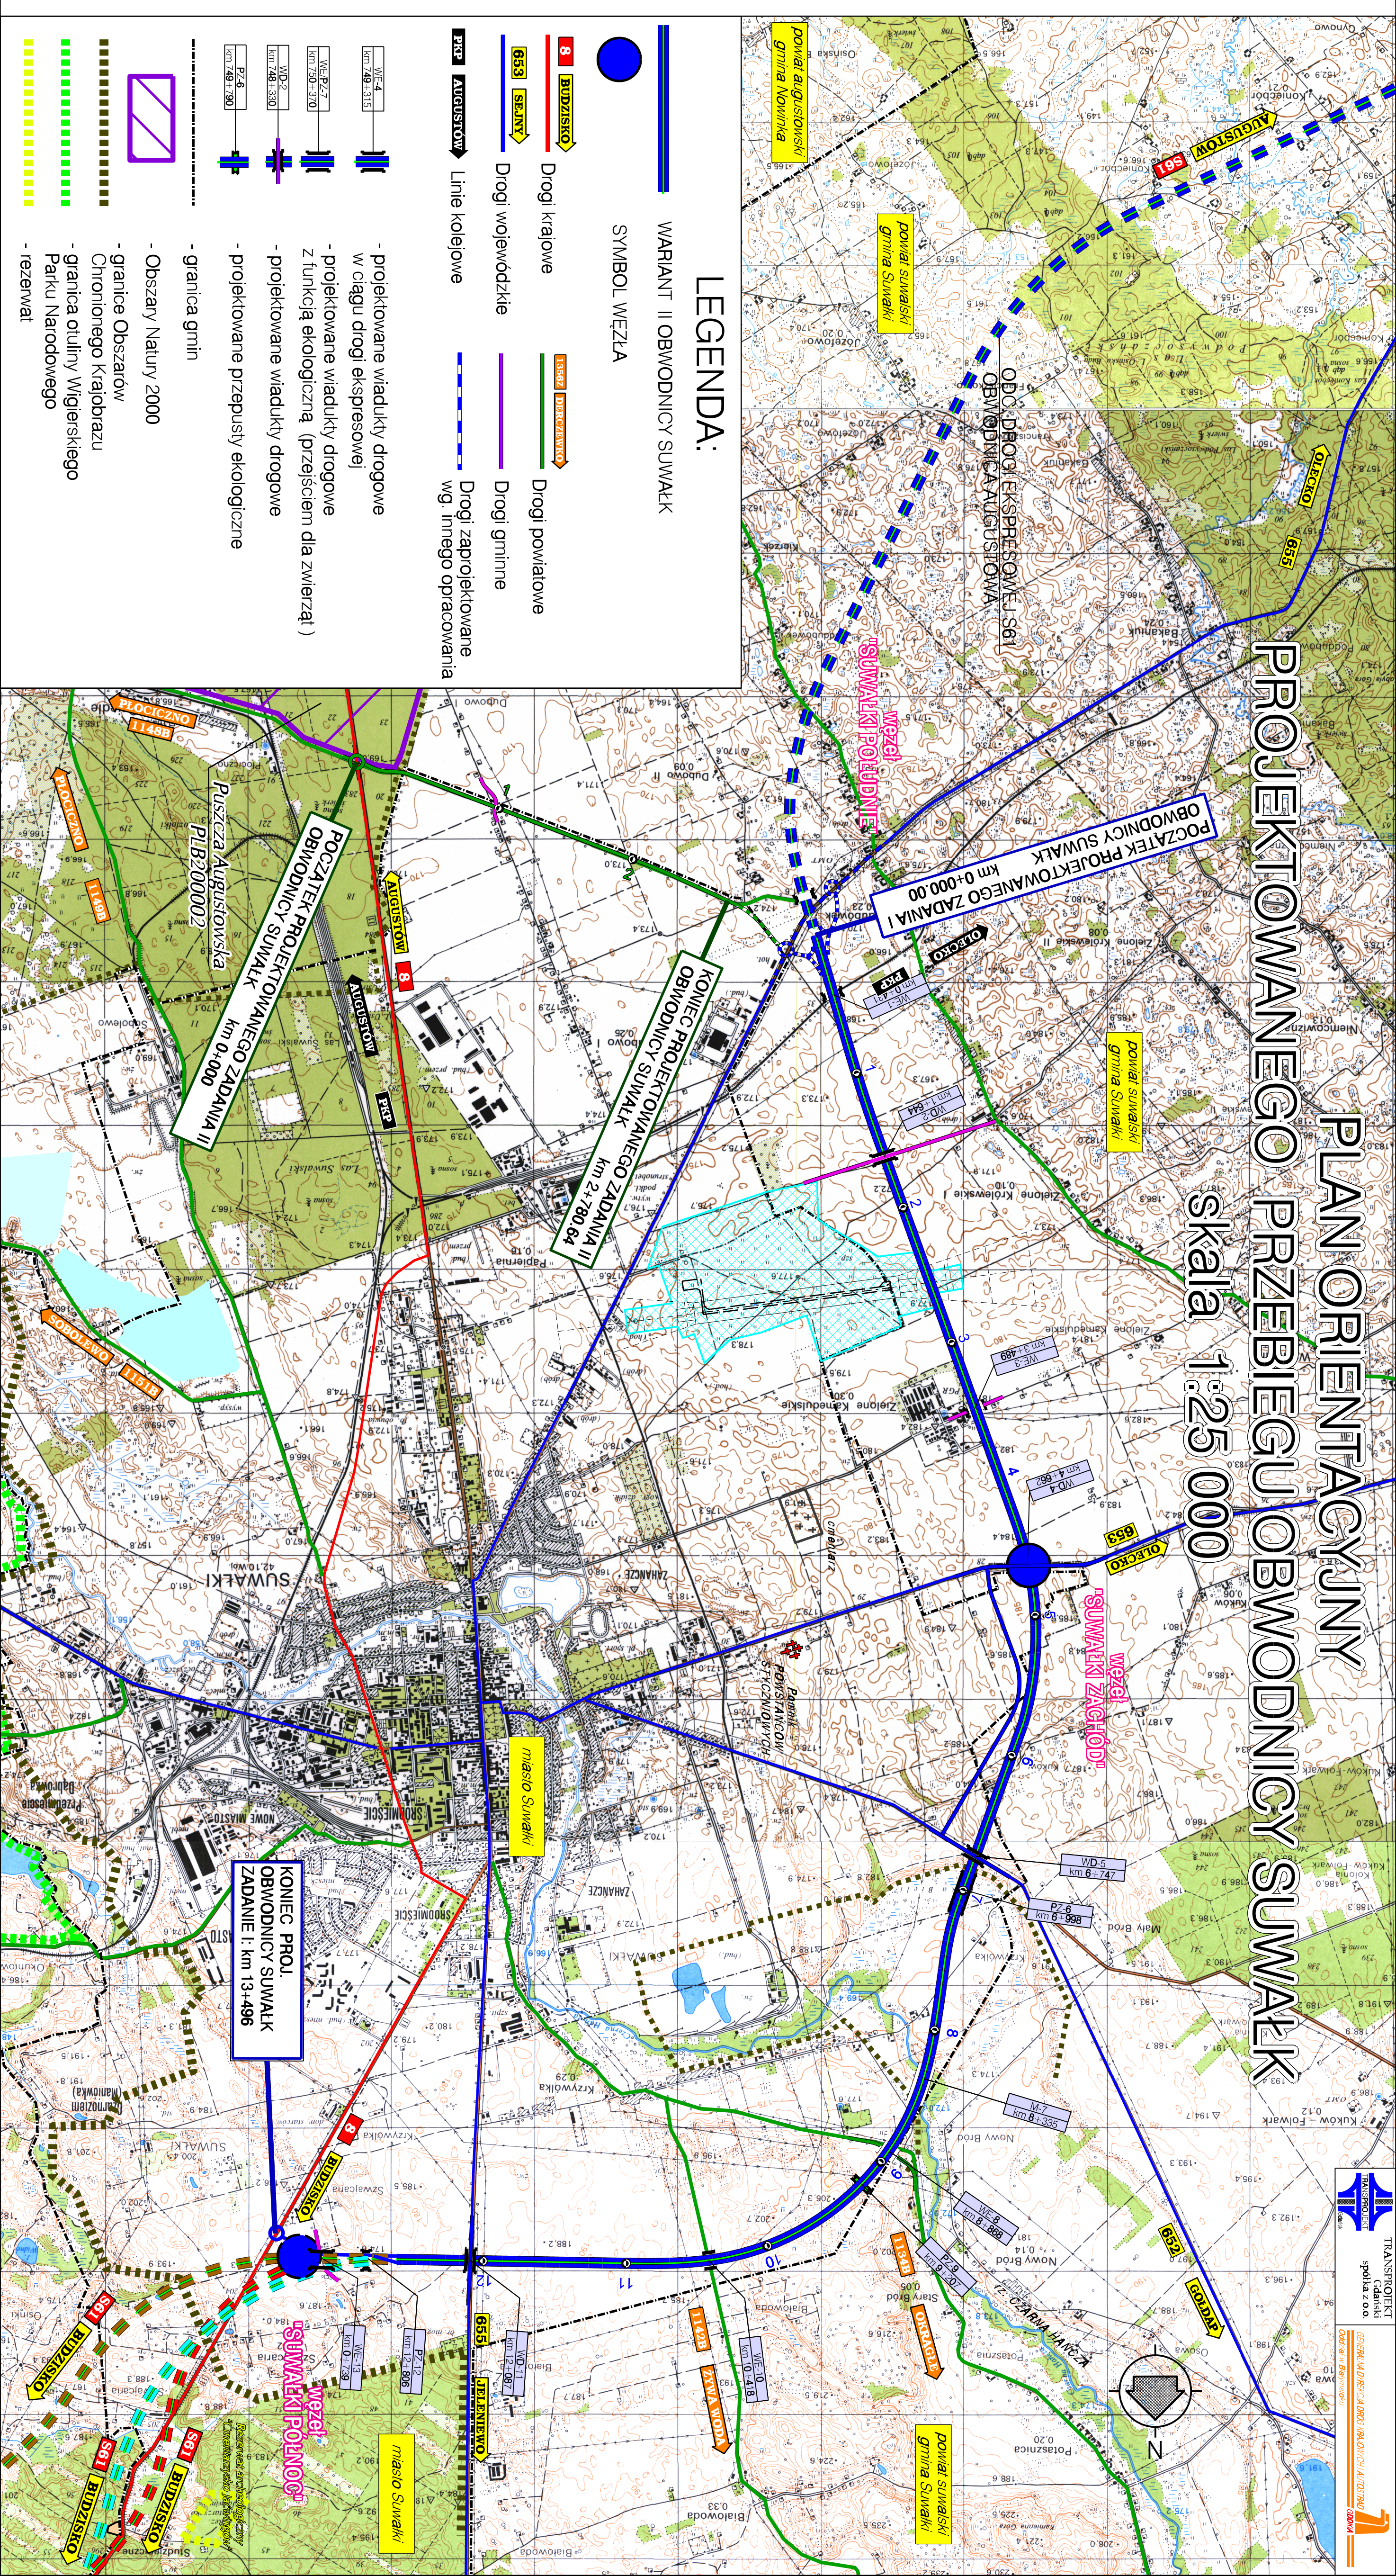

LEGENDA:

VARIANT II OBWODNICZY SUWALK

SYMBOL WĘZŁA

i krajowe

województwie

knjajwa

**Drogi zaprojektowane
wg. inweo opracowania**

- projektowane wiadukty drogowe

w ciągu drogi ekspresowej

- projektowanie wiaduków i inżynieria z funkcją ekologiczną (przejęciem dla zwierząt

- projektowane wiadukty drogowe

- projektowane przepusty ekologiczne

- Organica amin

- Obszar Natura 2000

- granice Obszarów

- granica otuliny Wigierskiego

-rezerwat

- rezewat