



**KŁAD ŚCIANY TOALETY DAMSKIEJ**

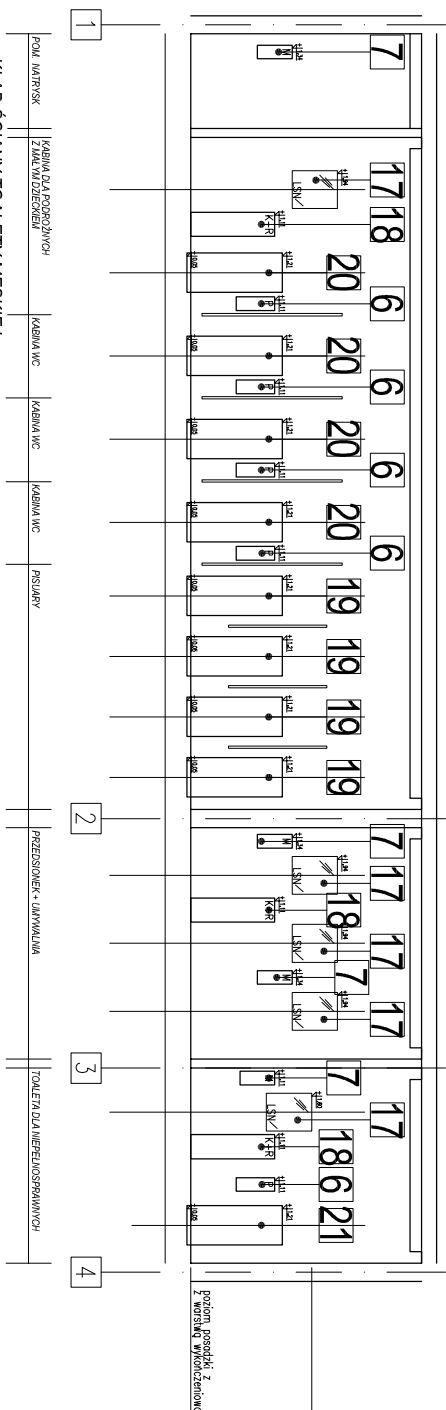


KLAD ŚCIANY TOALETY MĘSKIEJ

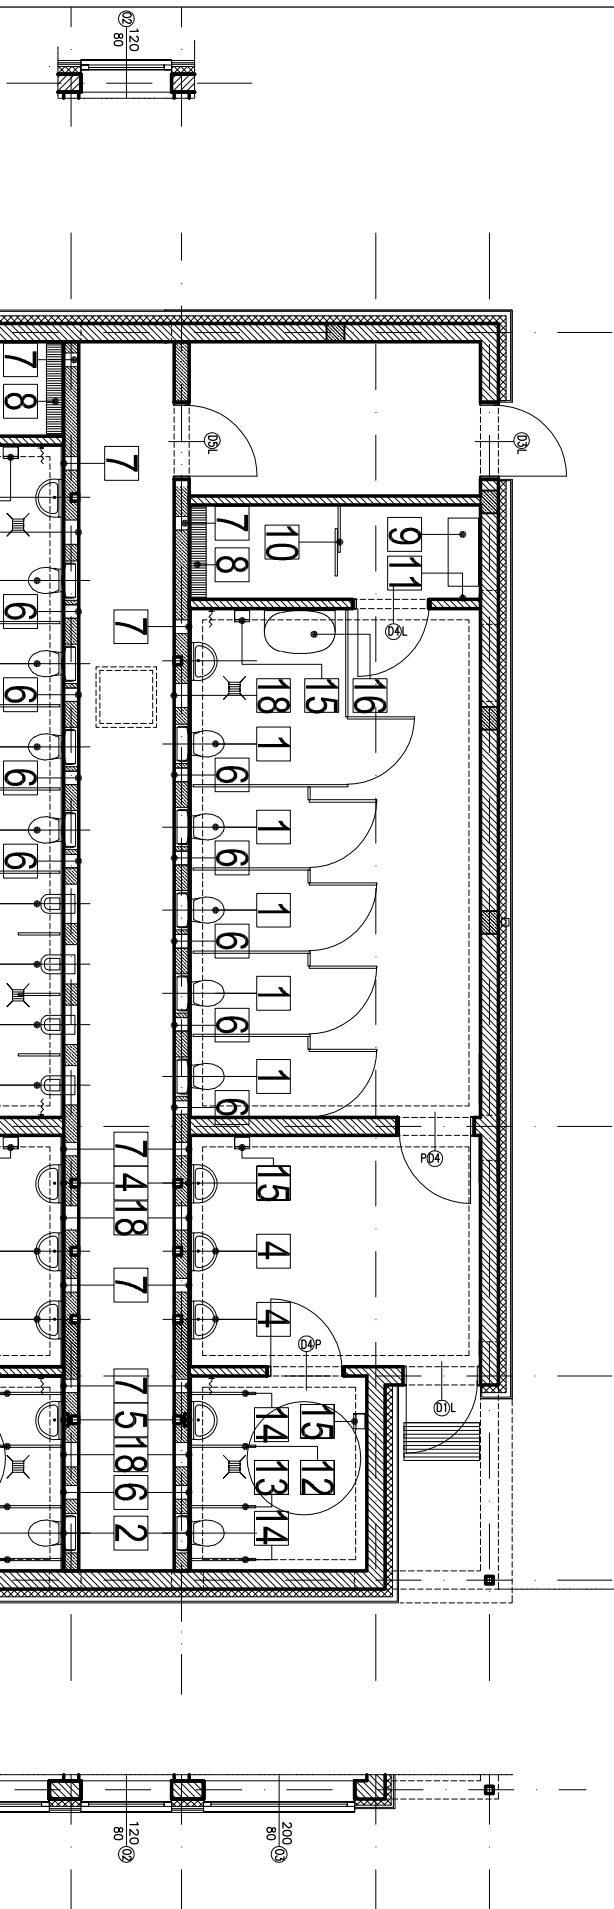

legenda:

SYMBOŁ NA PRZELICZENIE	
1	MUSZLA USTĘPOWA np. FRANKIE CMAPX592 360x500x350 STALA NIEROZŻEWNA
2	MUSZLA USTĘPOWA DLA NIEPEŁOSPRAWNYCH np. FRANKIE CMAPX594 360x700x355 STALA NIEROZŻEWNA URUCHAMIANIE DŁOTKOWE



**BIURO PROJEKTOW**

**INWESTOR**

GENERALNA DYREKCJA DRÓG  
KRAJOWYCH I AUTOSTRAD  
ODDZIAŁ W POZNANIU

**Temat :** Budowa drogi S8 Syców – Kępno – Sieradz – A1 (łódź)

odcinek Wieruszów – Walichnowy

**6-1-8 0 6 P o z n a ń      u l. Ś w. M a r c i n a 3**

**tel. 061 843 66 38 e-mail: poczta@biuro-krapo.pl fax: 061 843 66 39**

**Nazwa tomu :** Budynek i WC.

**Rysunek :** **Wypozazania sanitarnego.**

**nr 6**

STANOWISKO	IMIĘ I NAZWISKO	NR UPRAWNIENI I SPECJALNOŚĆ	DATA	PODPIS
Główny Projektant	mgr inż. arch. Marcin Bartz	0066/UPB/24/2006 w spec. arch. do proj. b.a.	04/2011	<i>[Signature]</i>
Opracowanie	mgr inż. arch. Wiktoria Pukacka		04/2011	<i>[Signature]</i>

**BRANŻA** Architektura

**STADIUM** PW

**ROK OPRACOWANIA** 2011

**NR UMOWY** 98/2007

**SKALA** 1:100

Poznań 2011