

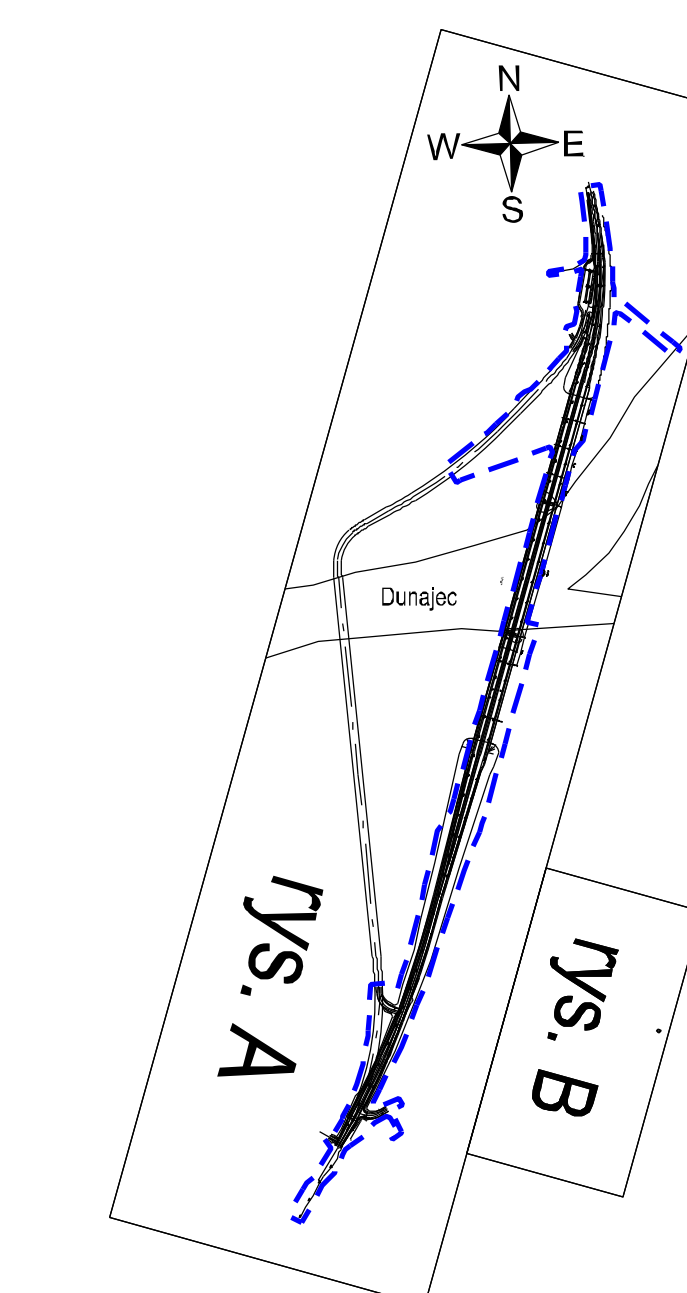
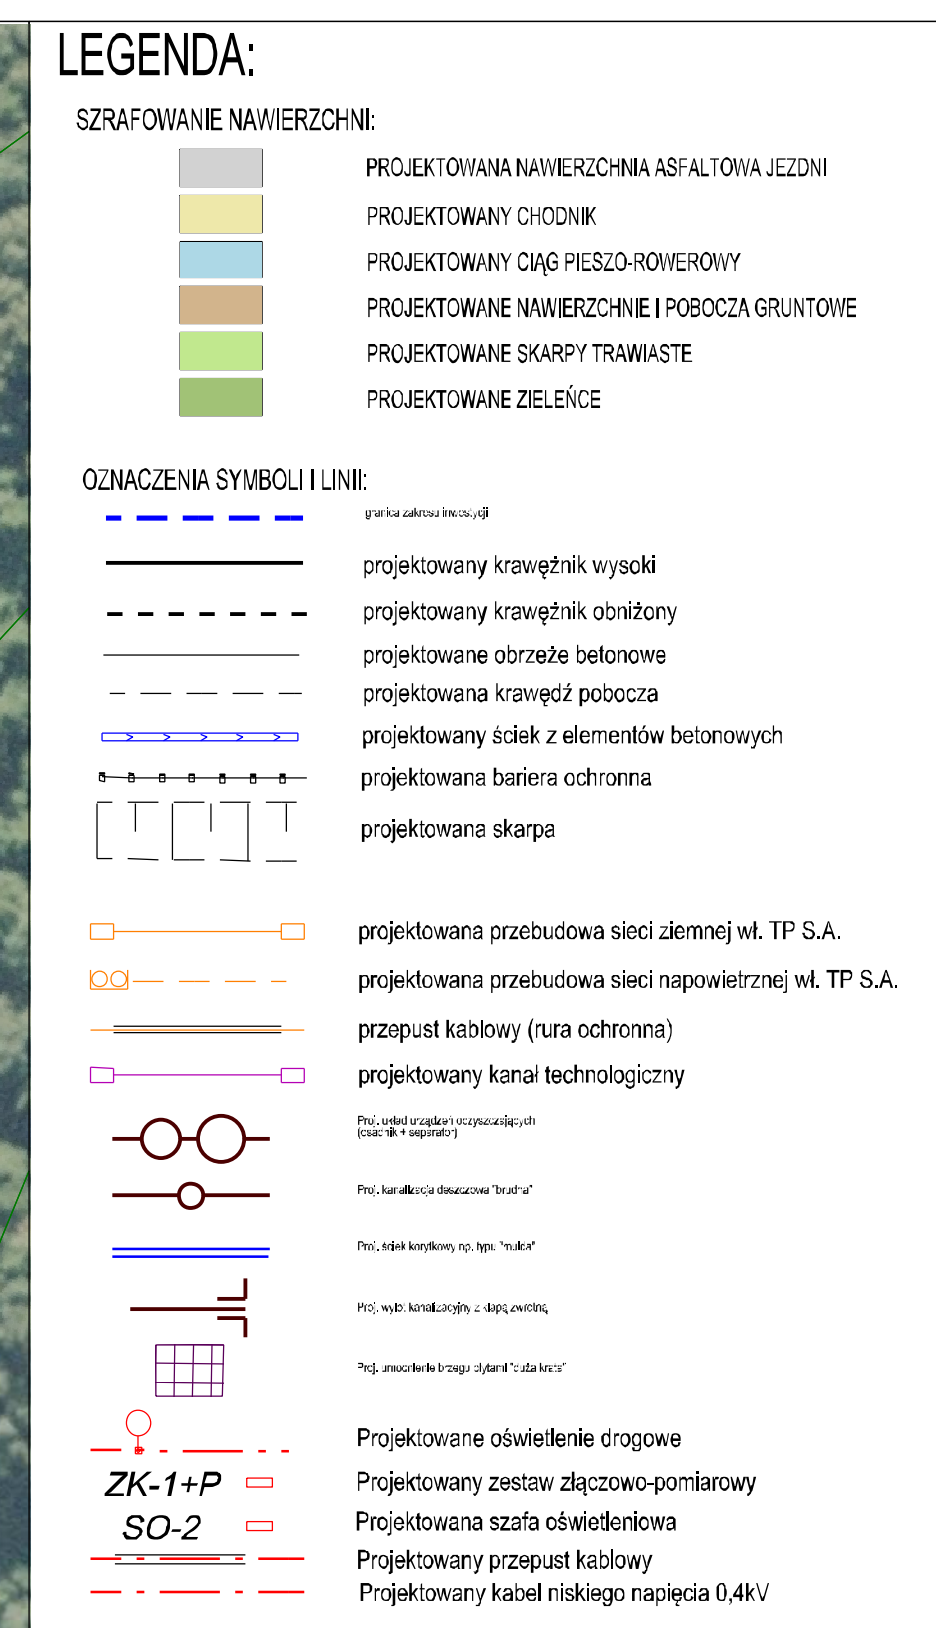
rys. A

variant "W 1.2"

▲ Łączy z rys. B

rys. B

▼ Łączy z rys. A

[illegible]