


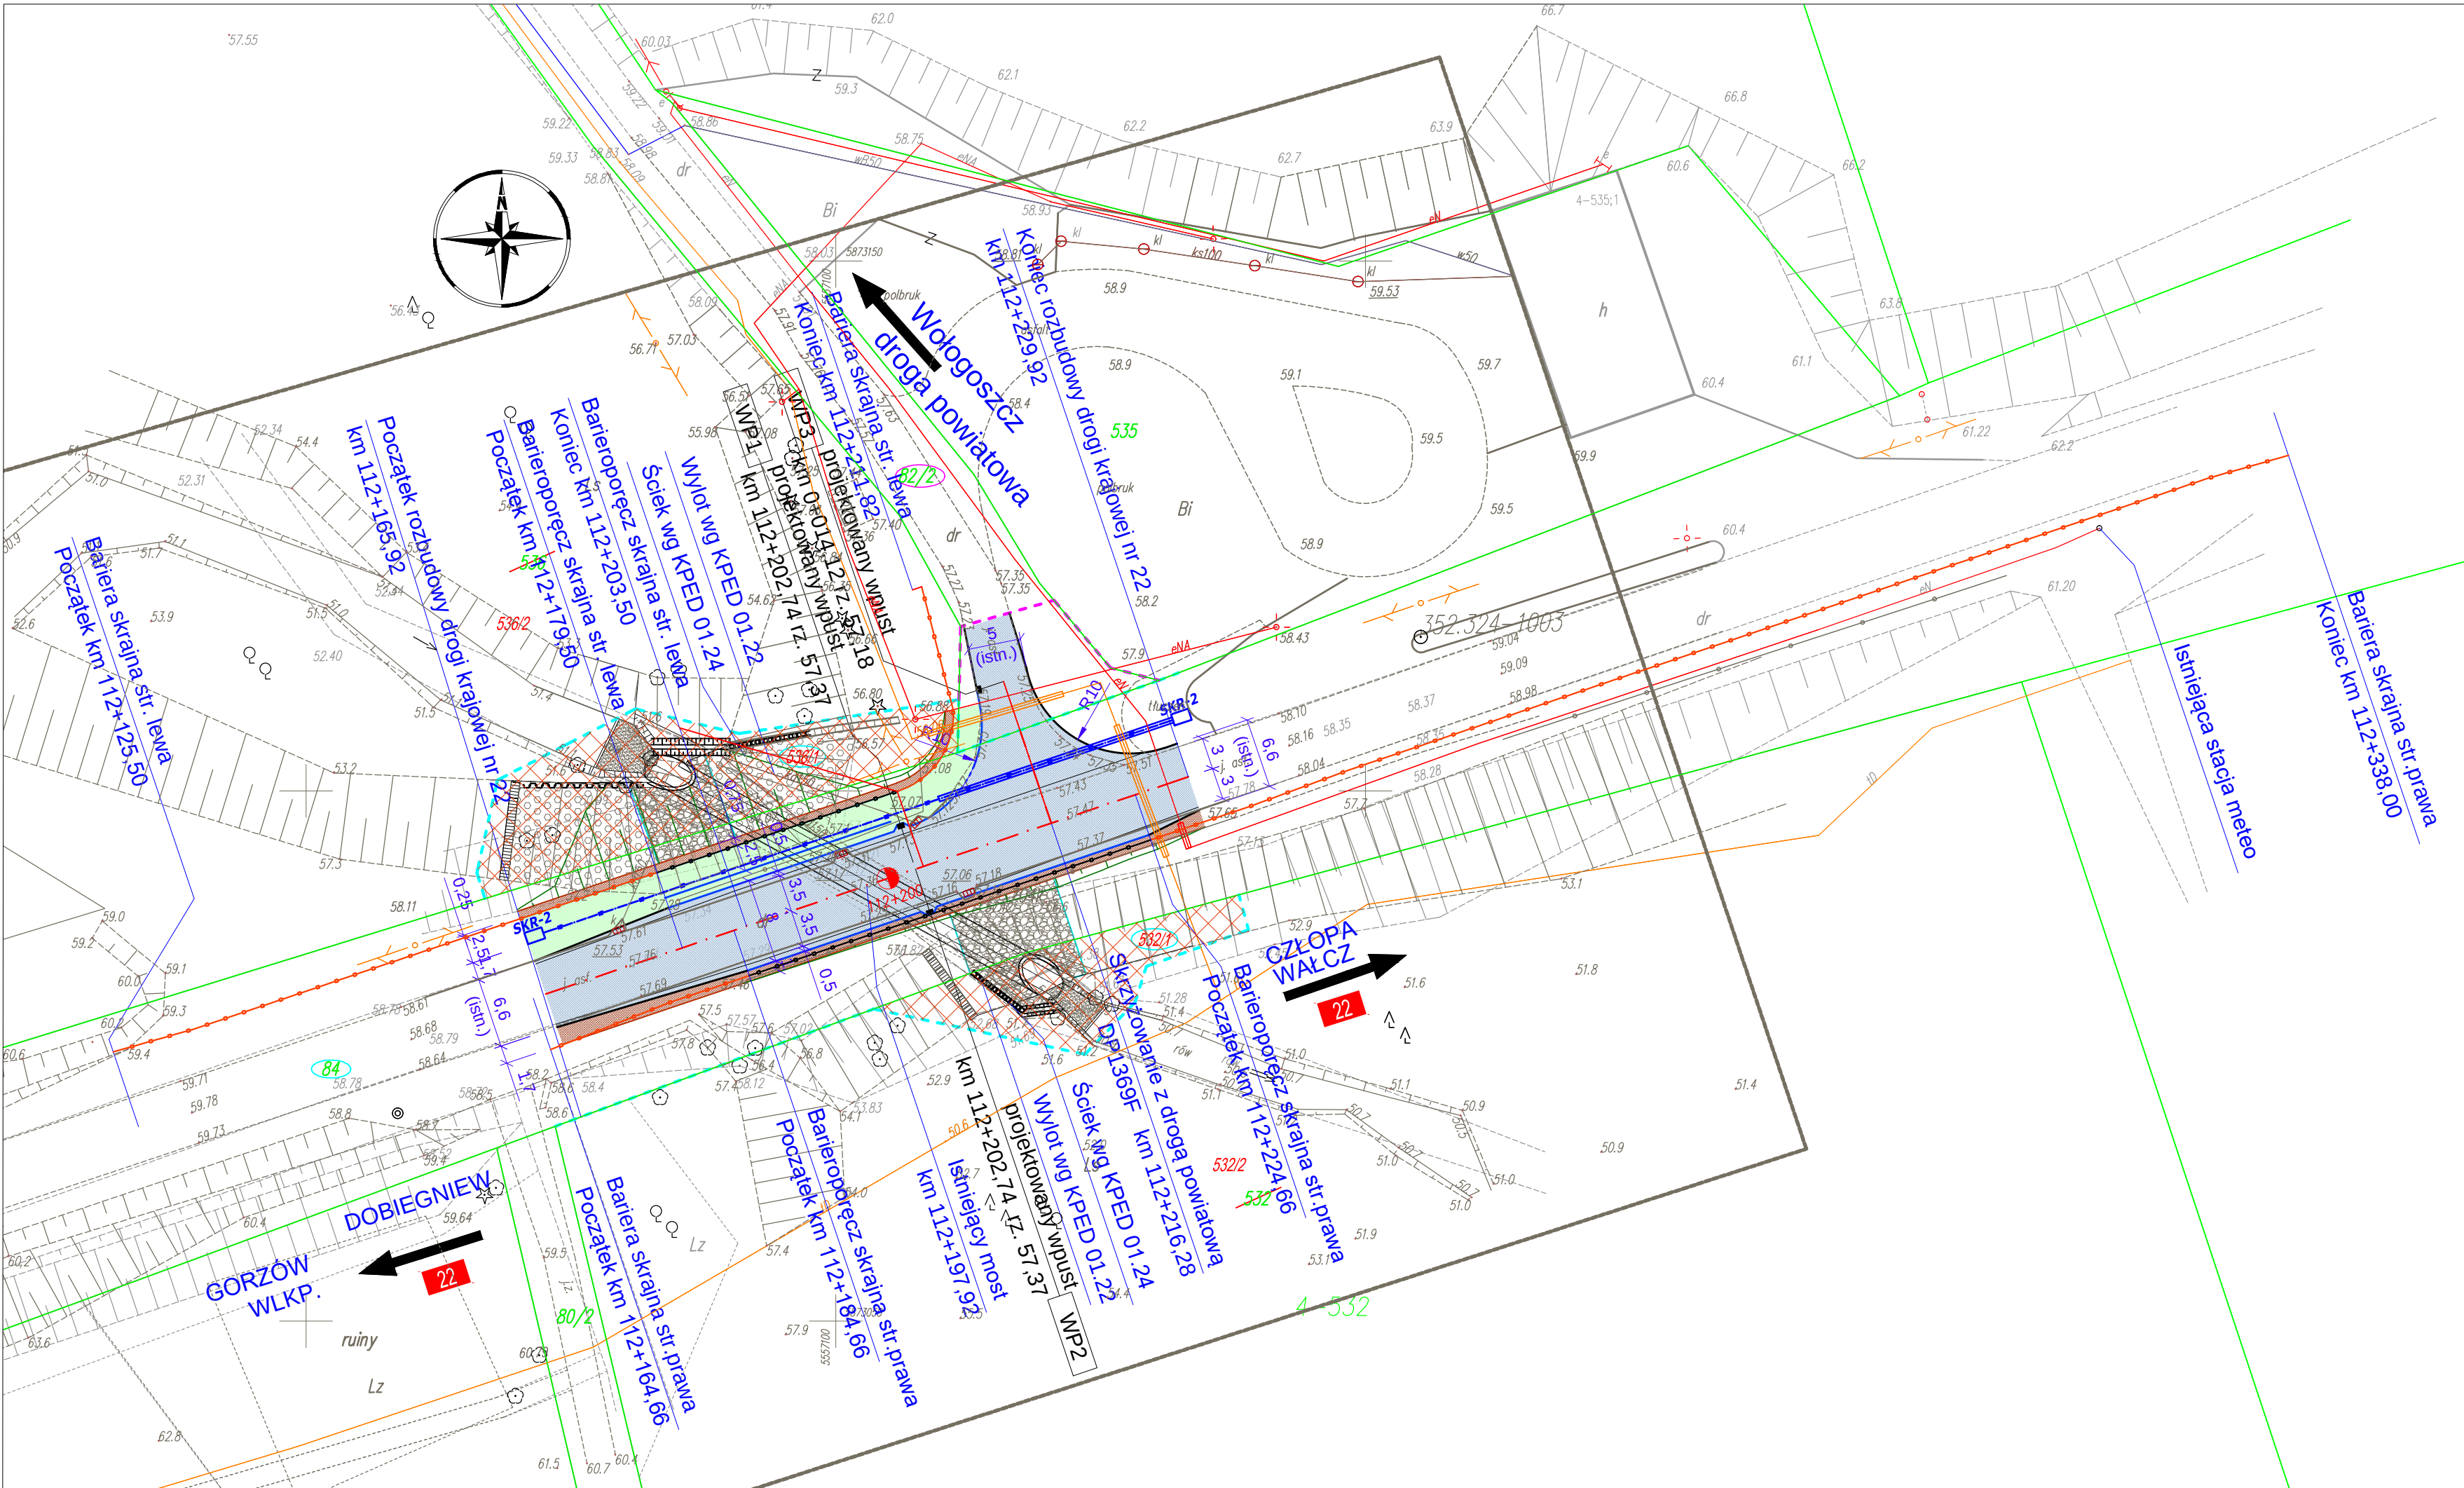

LEGENDA:

- Linia rozgraniczająca
- Teren niezbędny do przebudowy dróg innej kategorii
- granice działek ewidencyjnych
- Numer działki dzielonej
- Numer działki po podziale
- Działka objęta inwestycją
- Działka niezbędna do przebudowy dróg innej kategorii
- projektowana jezdnia drogi o naw. bitumicznej
- projektowane pobocze gruntowe
- projektowana zielen
- projektowana oś drogi
- krawężn jezdni
- krawężn pobocza
- krawężnik betonowy 20x30
- krawężnik betonowy 20x30 obniżony [+2cm]
- obrzeże betonowe 8x30
- bariera ochronna
- barieroporecz
- projektowana kanalizacja deszczowa ze studnią
- istniejąca kanalizacja deszczowa do rozbiórki
- projektowany wpust kanalizacyjny
- projektowany sciek skarpowy wg KPED 01.24
- projektowany kanał technologiczny ze studnią
- projektowana rura osłonowa na kanale technologicznym
- projektowana rura osłonowa na kablu elektroenergetycznym
- rura osłonowa na sieci telekomunikacyjnej
- obszar przeznaczony do wycinki w gosp. Lasów Państwowych

WYKONAWCA:  MOSTOWNIA Weronika Śliadkiewicz ul. Słoneczna 16, 62-835 Radziszewo tel. +48 603 693 926		ZAMAWIAJĄCY: GENERALNY DYREKTOR DRÓG KRAJOWYCH I AUTOSTRAD UL. WRONIA 53, 00-874 Warszawa ODDZIAŁ W ZIELONEJ GÓRZE UL. BOHATERÓW WESTERPLATTE 31, 65-950 ZIELONA GÓRA	
biuro@mostownia.pl NIP 618 701 77 87 REGON 361171800		UMOWA: I-1/230/2016 z dnia 10.11.2016 r.	
INWESTYCJA: ROZBUDOWA DRÓGI KRAJOWEJ NR 22 NA ODCINKU OD KM 112+164 DO KM 112+230 W MIEJSCOWOŚCI WOŁOGOSZCZ			
OBIEKT: DROGA KRAJOWA NR 22			
RYSUNEK: PLAN SYTUACYJNY		STADIUM: PW	
		BRANŻA: DROGOWA	
PROJEKTANT: mgr inż. KRZYSZTOF BUK WKP/0291/P000/12 opr do projektowania bez ograniczeń w specjalności drogowej			
SPRAWDZAJĄCY: mgr inż. MARCIN BRZOSTOWSKI WKP/0229/P000/06 opr do projektowania bez ograniczeń w specjalności drogowej			
DATA: 01.2018	ROZM. RYS.: 297x600	SKALA RYS.: 1:500	NR RYS.: D.2