



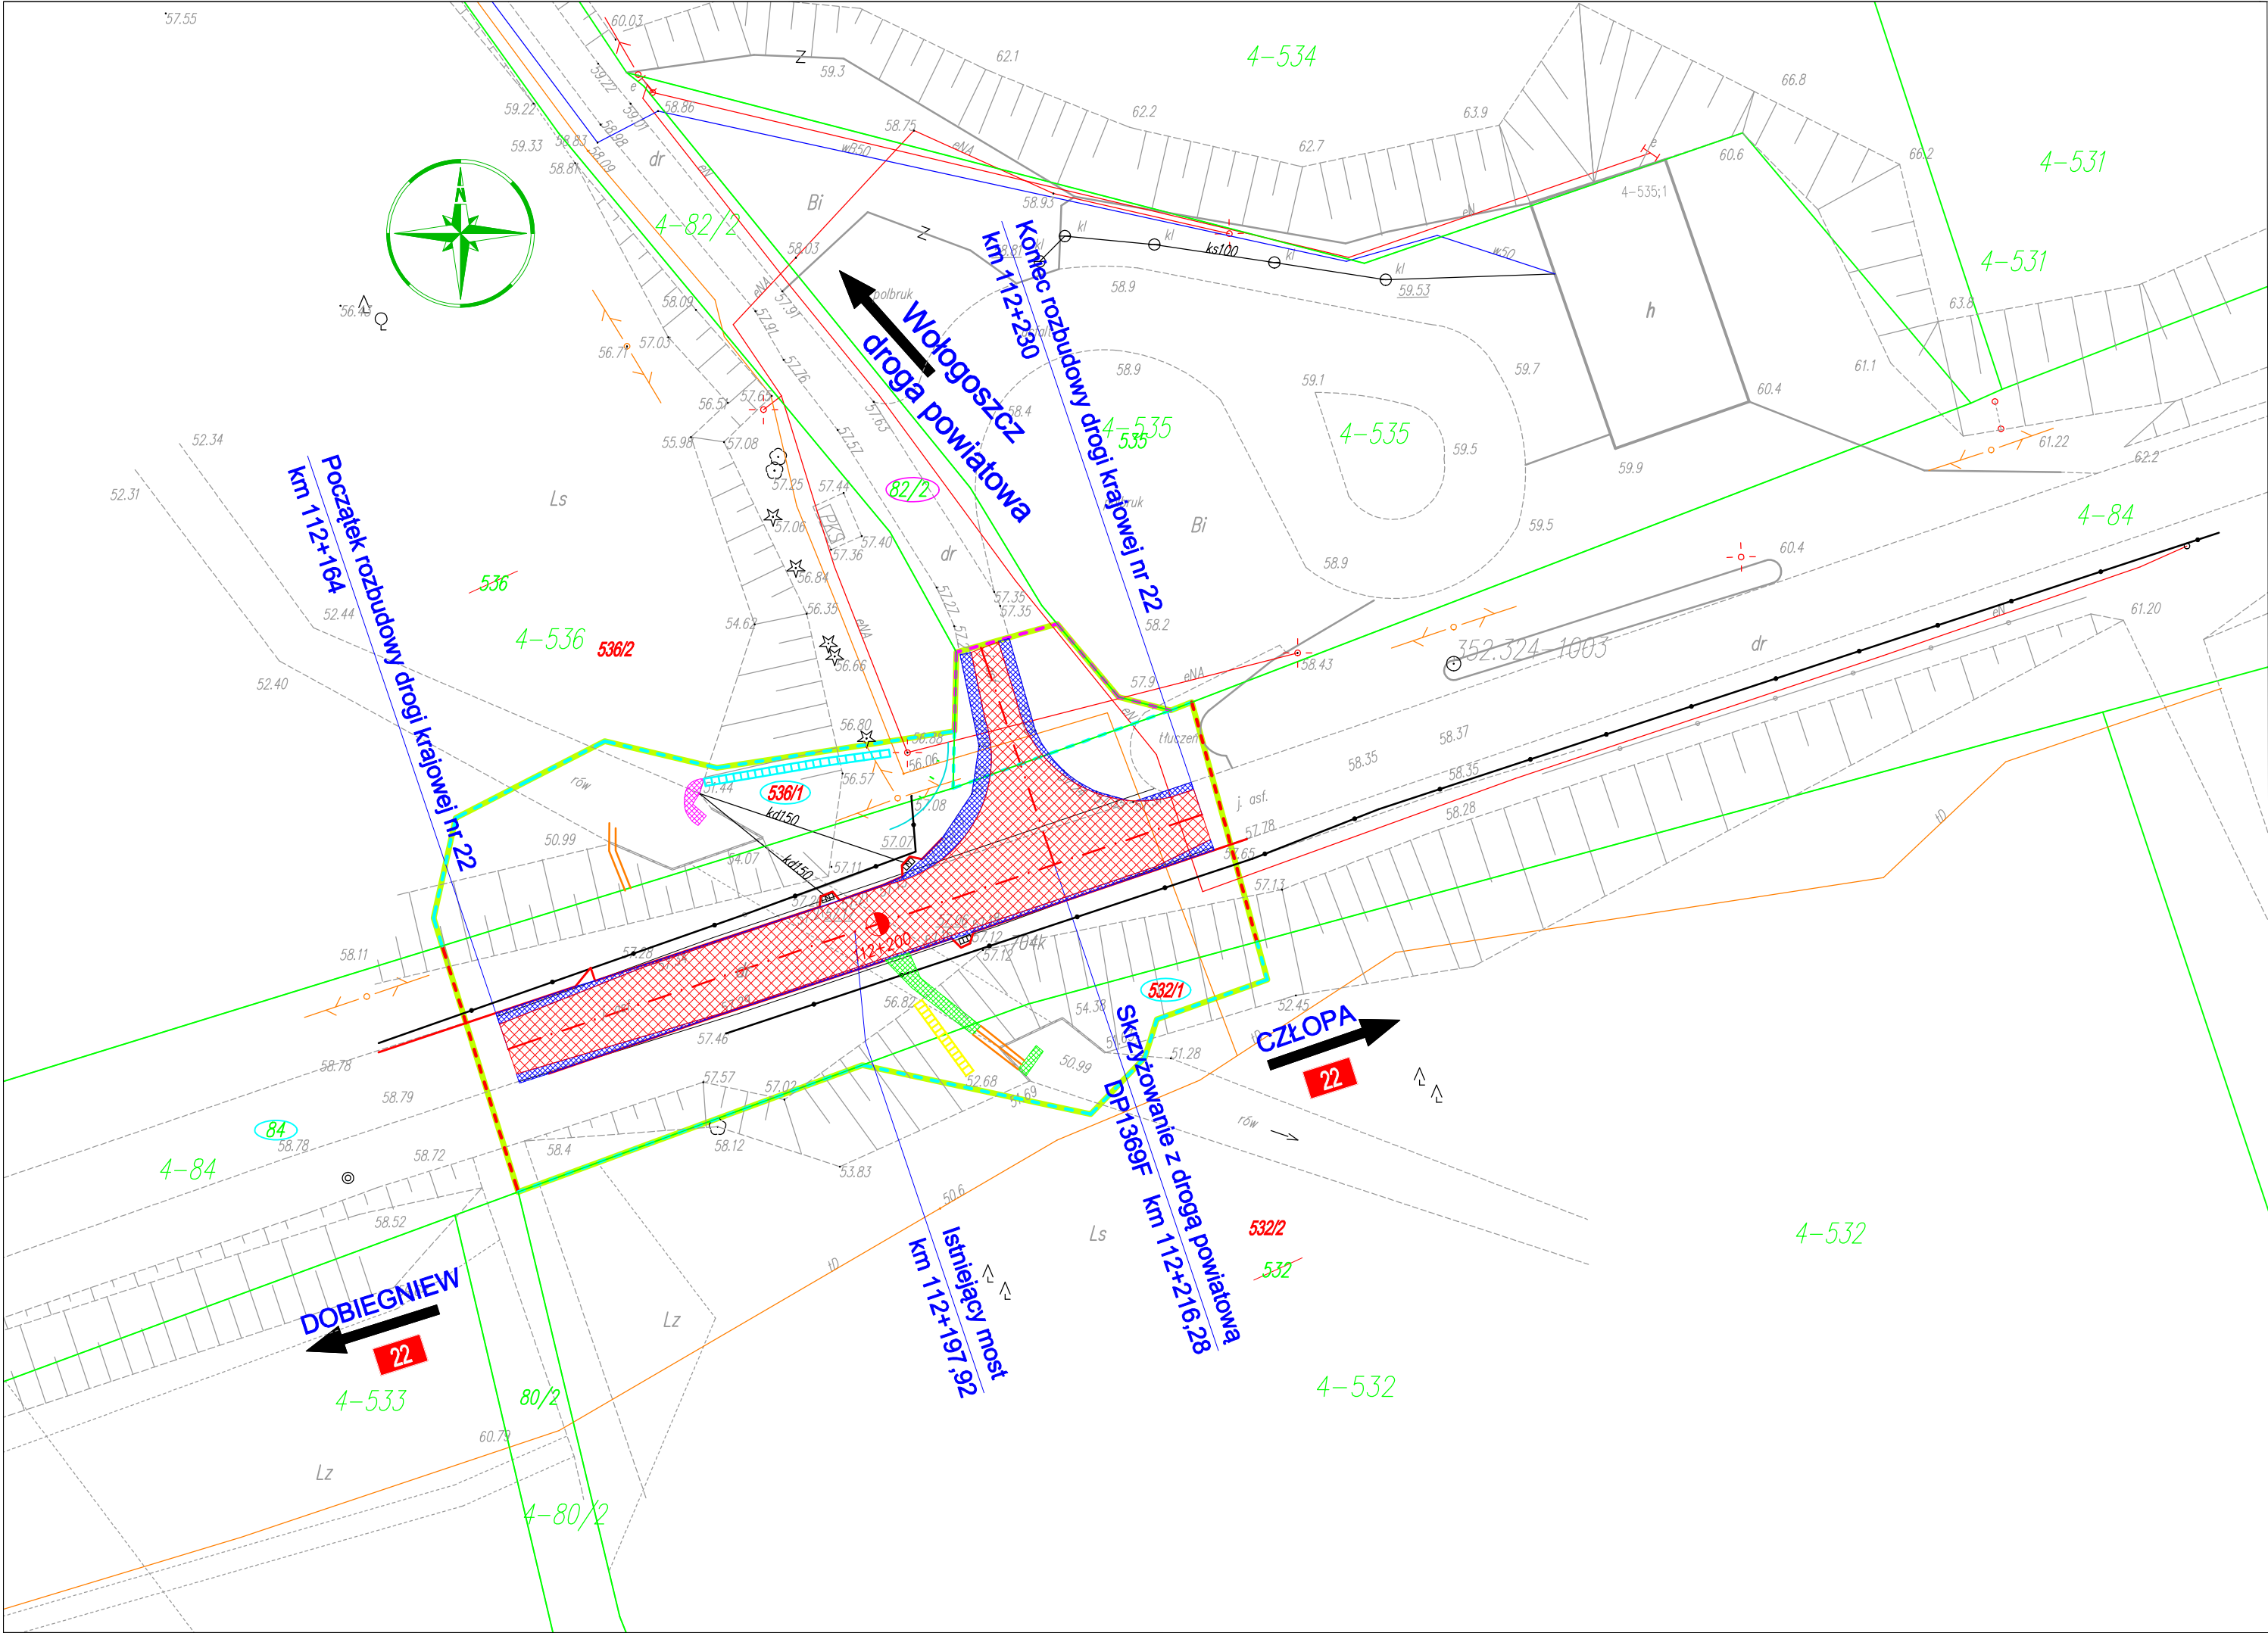

LEGENDA:

-  – Frezowanie nawierzchni na gł 4 cm.
-  – Rozbiórka nawierzchni
-  – Rozbiórka elementów betonowych wylewanych na mokro
-  – Rozbiórka umocnienia rowu z bruku kamiennego na betonie
-  – Rozbiórka krawężników
-  – Rozbiórka barier stalowych
-  – Rozbiórka ścieku korytkowego
-  – Rozbiórka ścieku z płyt chodnikowych ograniczonych opornikiem
-  – Rozbiórka schodów skarpowych

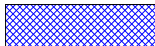

ZAMAWIAJĄCY:
GENERALNY DYREKTOR DRÓG KRAJOWYCH I AUTOSTRAD
UL. WRONIA 53, 00-874 Warszawa
ODDZIAŁ W ZIELONEJ GÓRZE
UL. BOHATERÓW WESTERPLATTE 31, 65-950 ZIELONA GÓRA

UMOWA: 1-1/230/2016 z dnia 10.11.2016 r.

INWESTYCJA: ROZBUDOWA DRÓG KRAJOWYCH NR 22 NA ODCINKU OD KM 112+164 DO KM 112+230 W MIEJSCOWOŚCI WOŁOGOSZCZ			
OBIEKT: DROGA KRAJOWA NR 22			
RYSUNEK: PLAN ROZBIÓREK		STADIUM: PW	
PROJEKTANT: mgr inż. KRZYSZTOF BUK WKP/0291/POD0/12 upr do projektowania bez ograniczeń w specjalności drogowej		BRANŻA: DROGOWA	
SPRAWDZAJĄCY: mgr inż. MARCIN BRZOSTOWSKI WKP/0229/POD0/06 upr do projektowania bez ograniczeń w specjalności drogowej			
DATA: 01.2018	ROZM. RYS.: 297x550	SKALA RYS.: 1:500	NR RYS.: D.7