




1. PRZEKRÓJ NORMALNY - DROGA WOJEWÓDZKA 781

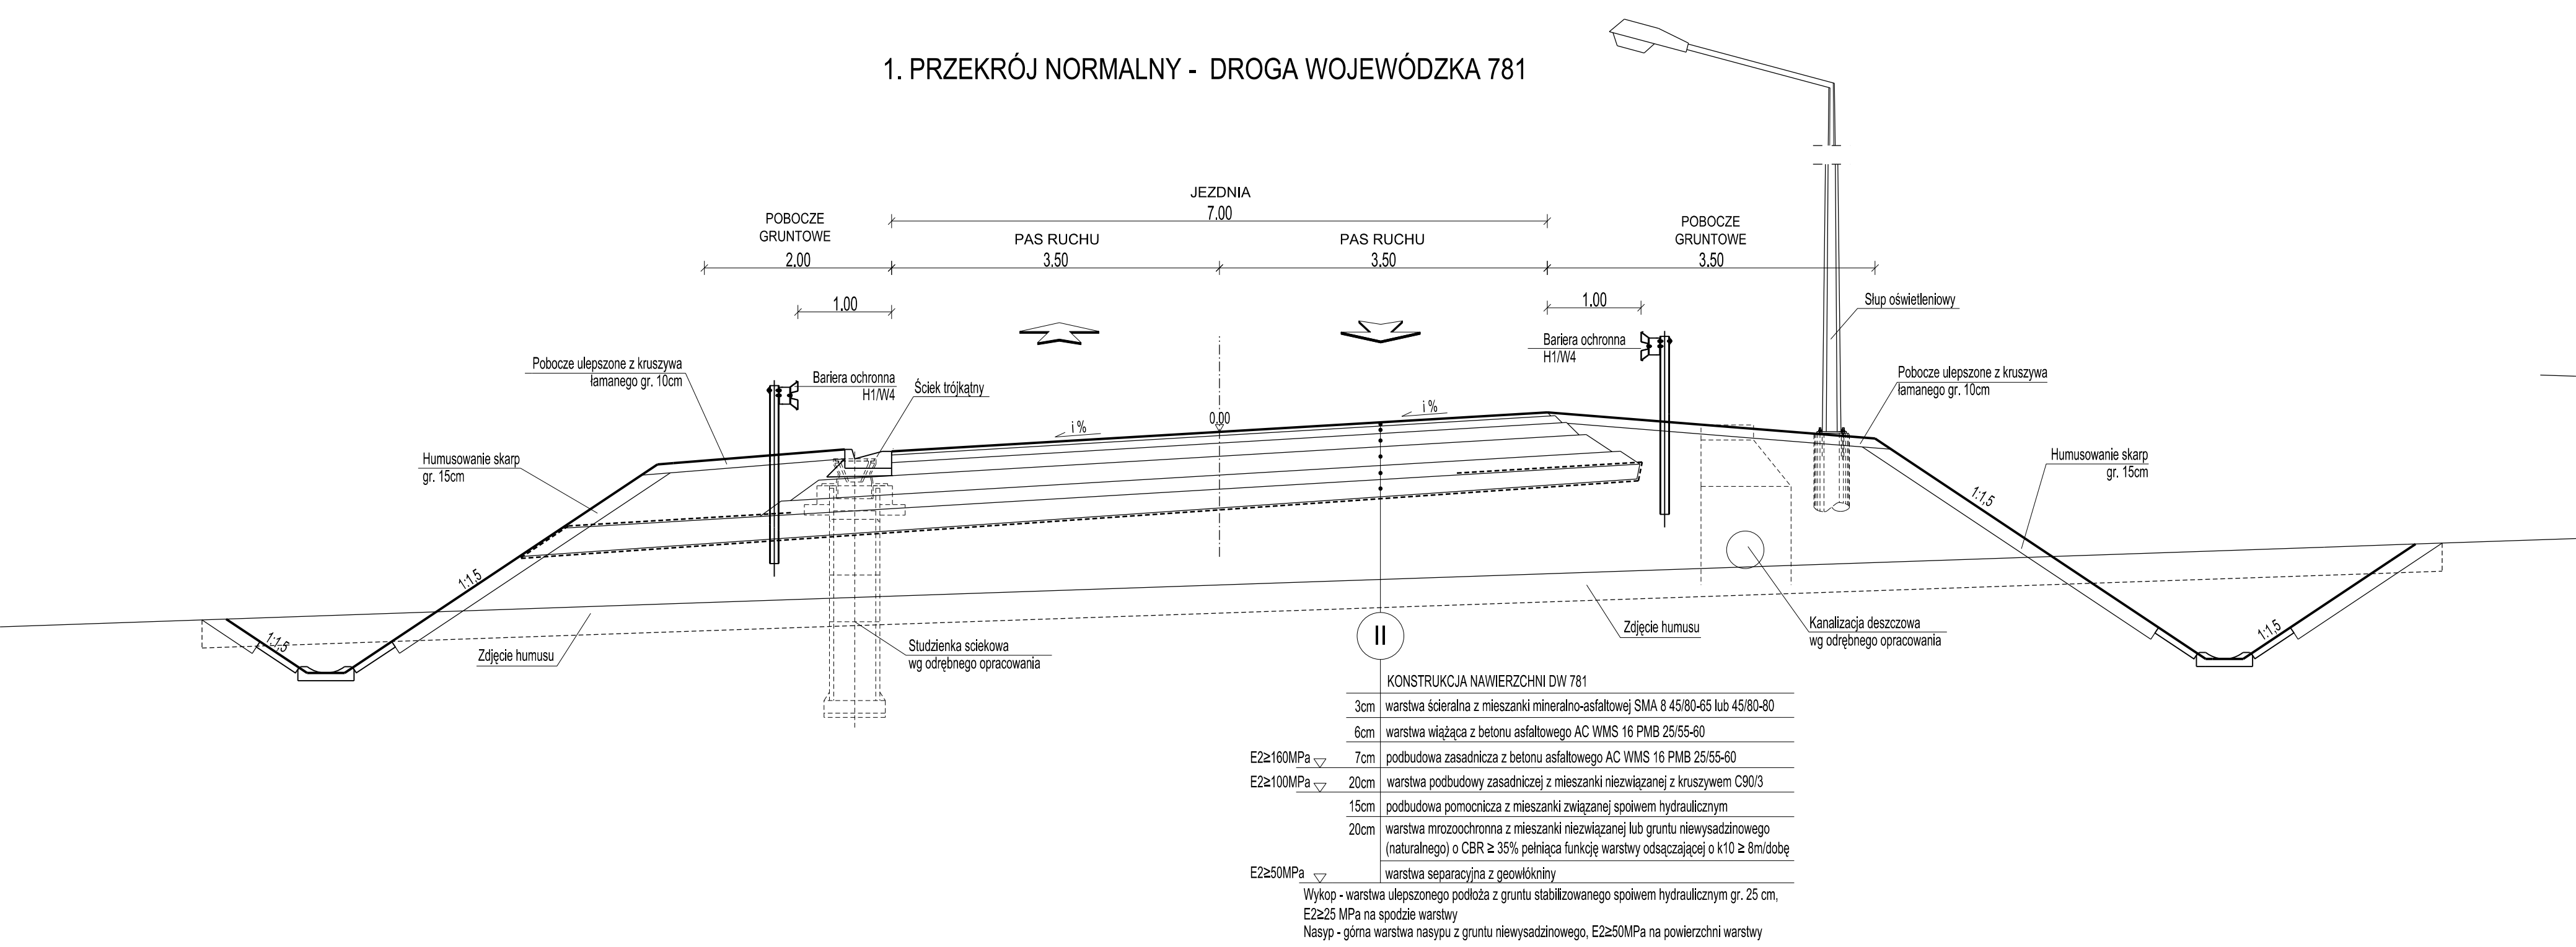

2. PRZEKRÓJ NORMALNY - DROGA WOJEWÓDZKA 781 - W MIEJSCU PROJEKTOWANEGO SKRZYŻOWANIA Z OBWODNICĄ

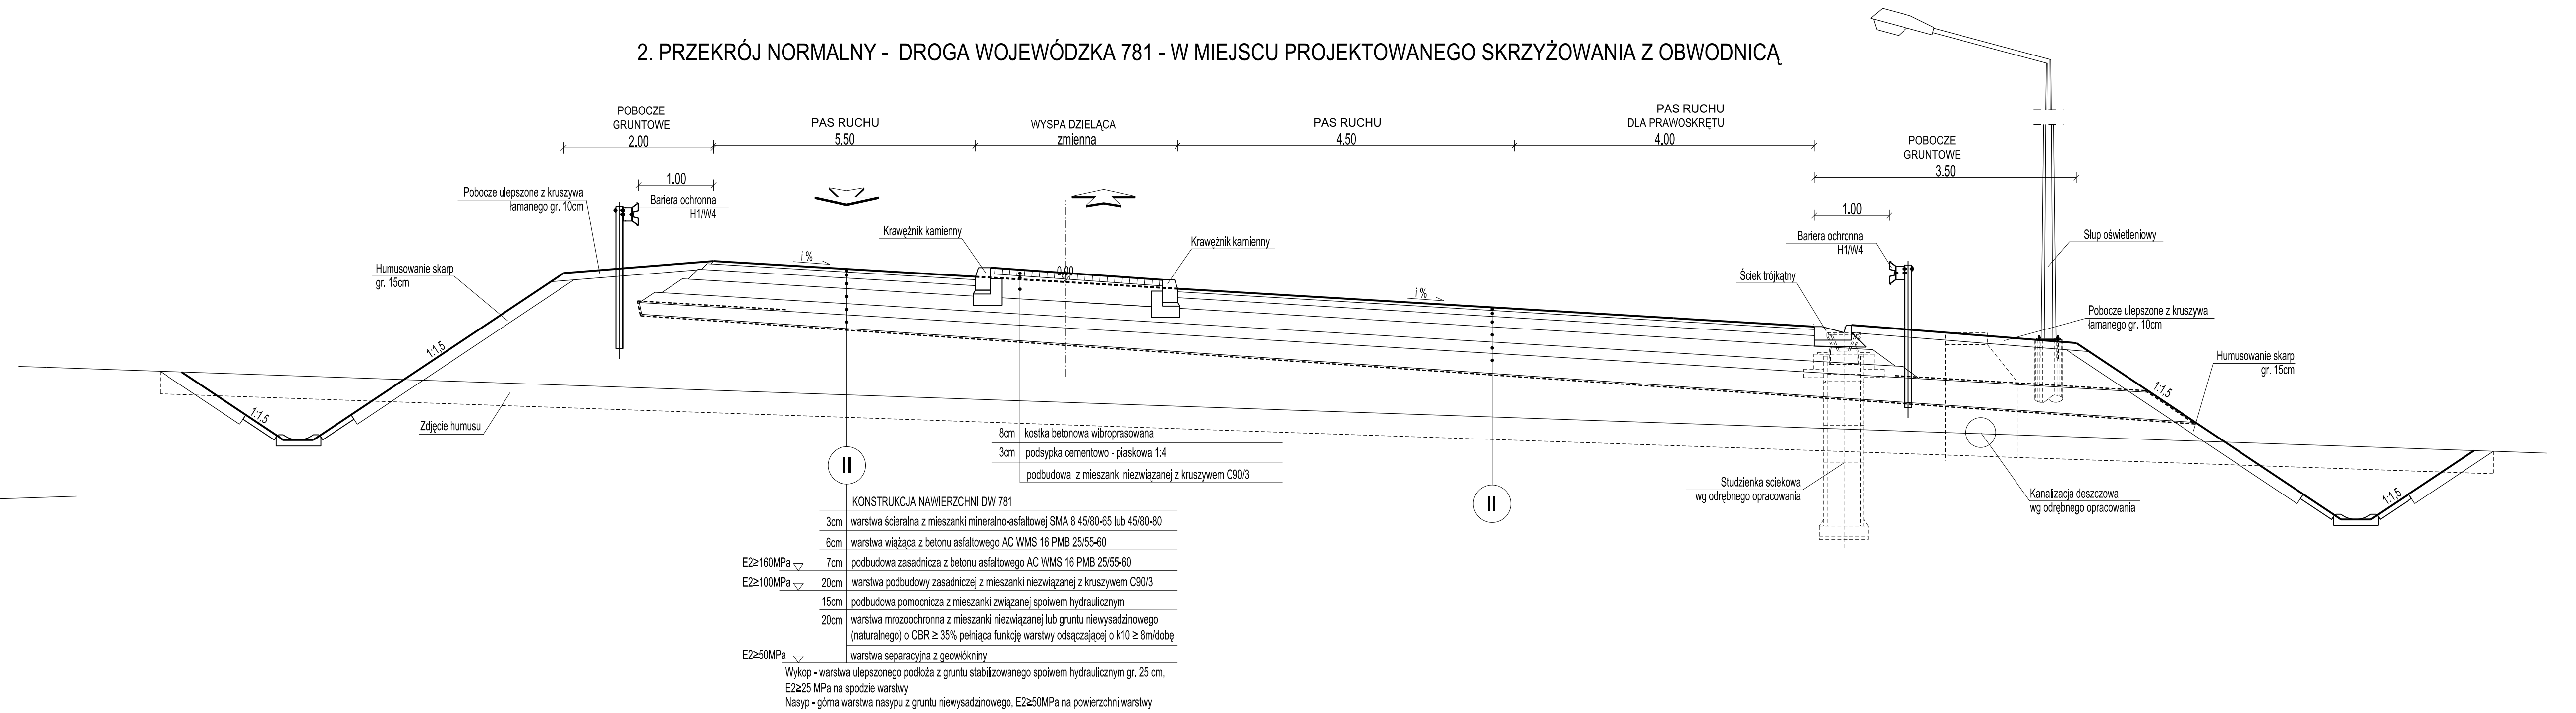

INWESTOR:  GDDKiA		JEDNOSTKA PROJEKTOWA:  MP Mosty		MP - MOSTY Sp. z o.o. ul. Dokętera 18, 30-703 Kraków tel. 12 312 18 78			
		UMOWA NR:		I/474/ZP-P-2/2007			
RODZAJ PROJEKTU:		KONCEPCJA PROGRAMOWA		BRANŻA: DROGOWA			
ZAMIERZENIE BUDOWLANE:		BUDOWA OBWODNICY MIEJSCOWOŚCI ZATOR W CIĄGU DROGI KRAJOWEJ NR 28					
TYTUŁ RYSUNKU:		PRZESKROJE NORMALNE					
SKALA:	1:50	DATA:	10.2016	NR TOMU:	I	NR RYS.:	3.4