

ZASIĘG AKTUALIZACJI —————

| | | |
|--|--|---|
| | <p>"A - 14" Zakład Projektowania i Oznakowania Ulic mgr inż. Krystyna Łuczak 60-416 Poznań ul. Bieszczady 1b, tel. (0-61) 848-95-32</p> | |
| | <p>Temat: Przebudowa skrzyżz. drogi kraj. nr 92 z ul. Szkolną i Parkową w Boleszchowie na skrzyżz. z sygnalizacją świetlną w km 115+280 Rys. nr 1. Pominięcie urządzeń sygnalizacji. Skala 1:500</p> | |
| | <p>Branża:</p> | <p>Elektryczna Etap: Projekt budowlano- wykon.</p> |
| | <p>Autor: inż. Wojciech Marciniak upr. proj. WKP/IE/3092/01</p> | |
| | <p>Gł.proj.: inż. Kordyna Łuczak upr. proj. WKP/BD/2919/01</p> | |
| | <p>Investor: GDDKiA Oddział w Poznaniu VII 2008</p> | |

STAROSTA NOWOTOMYSKI
Powiatowy Ośrodek
Dokumentacji Geodezyjnej i Kartograficznej
w Nowym Tomyszu

W obszarze oznaczonym linijką
dokonano aktualizacji treści mapy zasadniczej. Dokumenty
z pomiaru uzupełniającego przyjęto do zasobu pomiarowego.


2008-07-10 (wzrost daty) (wzrost daty)

Niniejsza mapa MOŻE SŁUżyć do celów projektowych.
Projektowane obiekty budowlane i urządzenia mogą być
na budowie podlegają wytyczeniu punktów pomiarowych
przebiegających wzdłuż linii wytyczonych na mapie geodezyjnej.





STAROSTA GEODETA
w Wydziale Geodezji i Kartografii
i Gospodarki Nieruchomościami

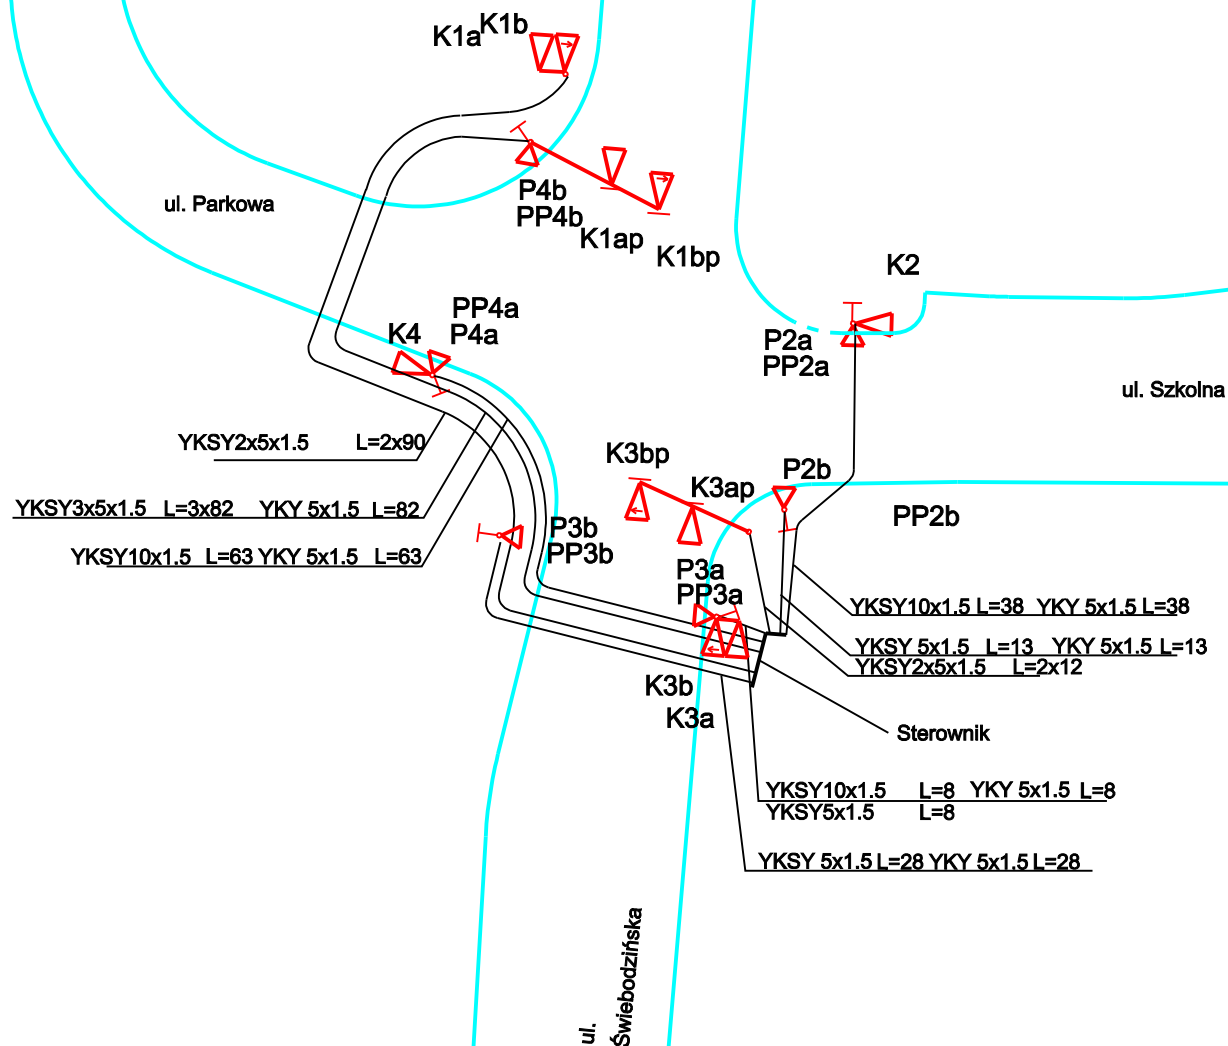

| | |
|--|--|
| <p>"A - 14" Zakład Projektowania i Oznakowania Ulic mgr inż. Krystyna Łuczak 60-416 Poznań ul. Bieszczady 1b, tel. (0-61) 848-95-32</p> | |
| <p>Temat: Przebudowa skrzyż. drogi kraj. nr 92 z ul. Szkolną i Parkową w Bolewicach na skrzyż. z sygnalizacją świetlną w km 115+280 Rys. nr 3. Kable do sygnalizatorów i przycisków. Skala 1:500</p> | |
| Branża: | Elektryczna Etap: Projekt budowlano- wykon. |
| Autor: | inż. Wojciech Marciniak upr. proj. WKP/IE/3092/01 |
| Gł.proj.: | mgr inż. Krystyna Łuczak upr. proj. WKP/BD/2919/01 |
| Investor: | GDDKiA Oddział w Poznaniu VII 2008 |

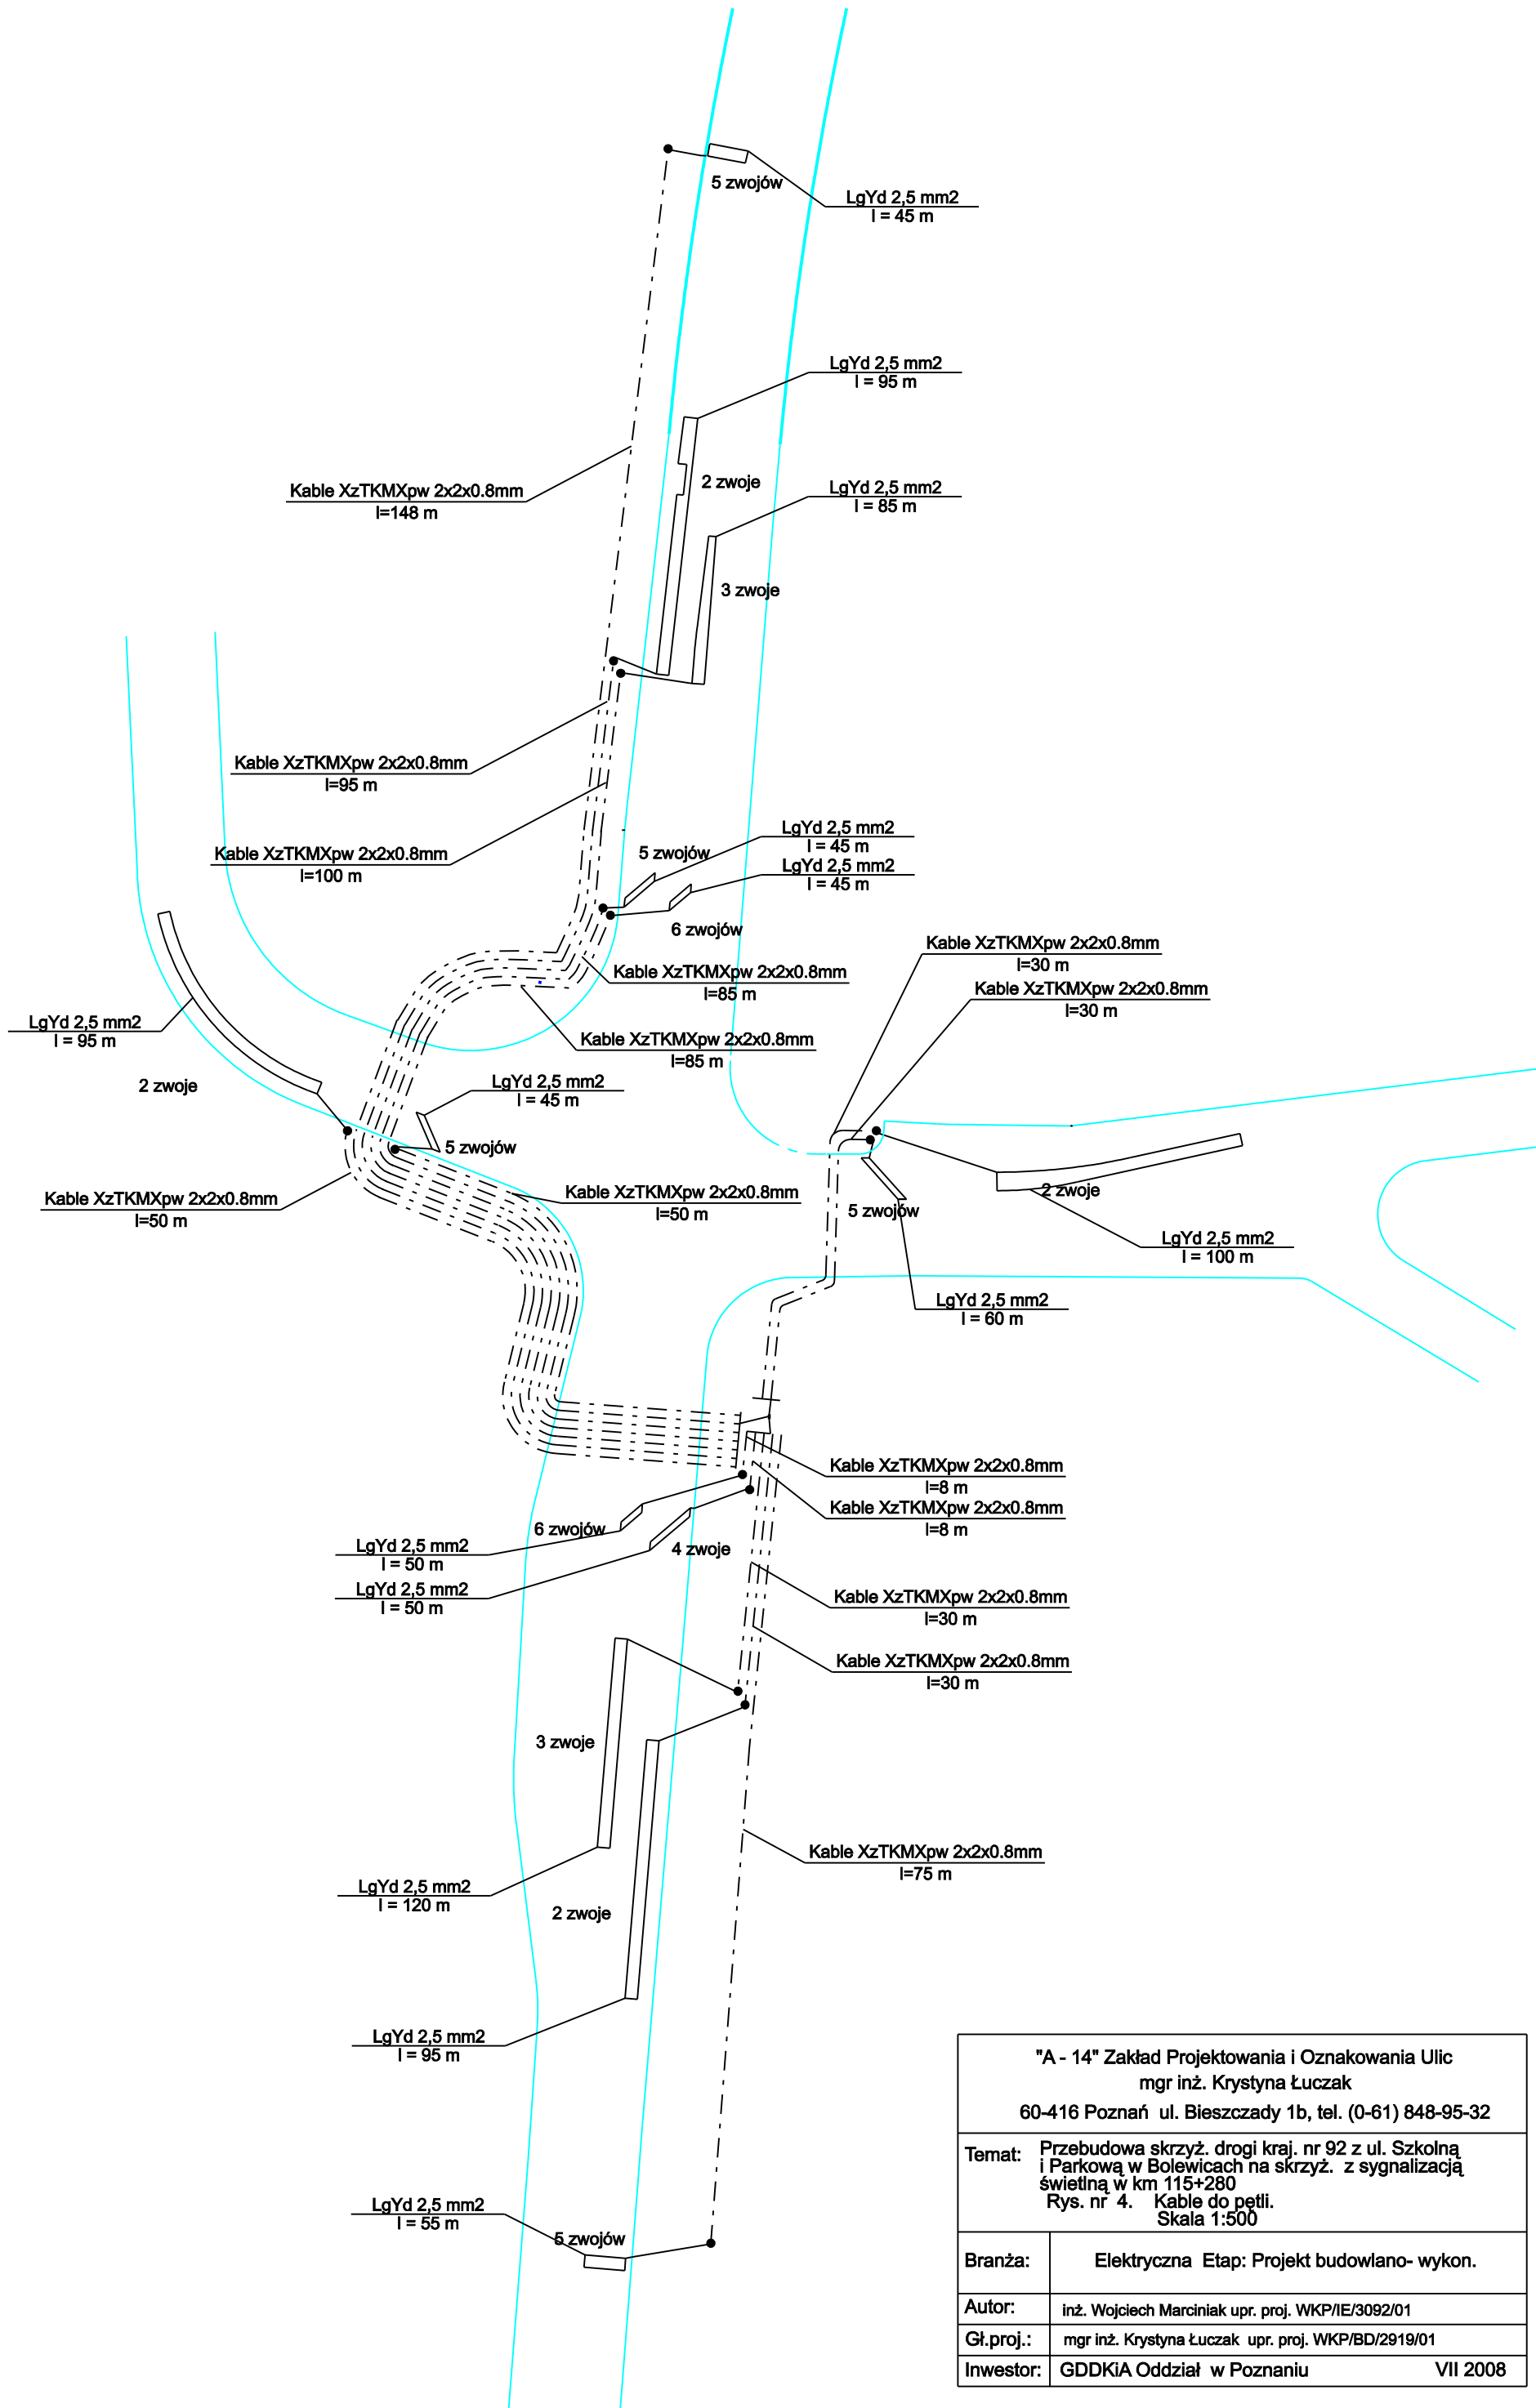


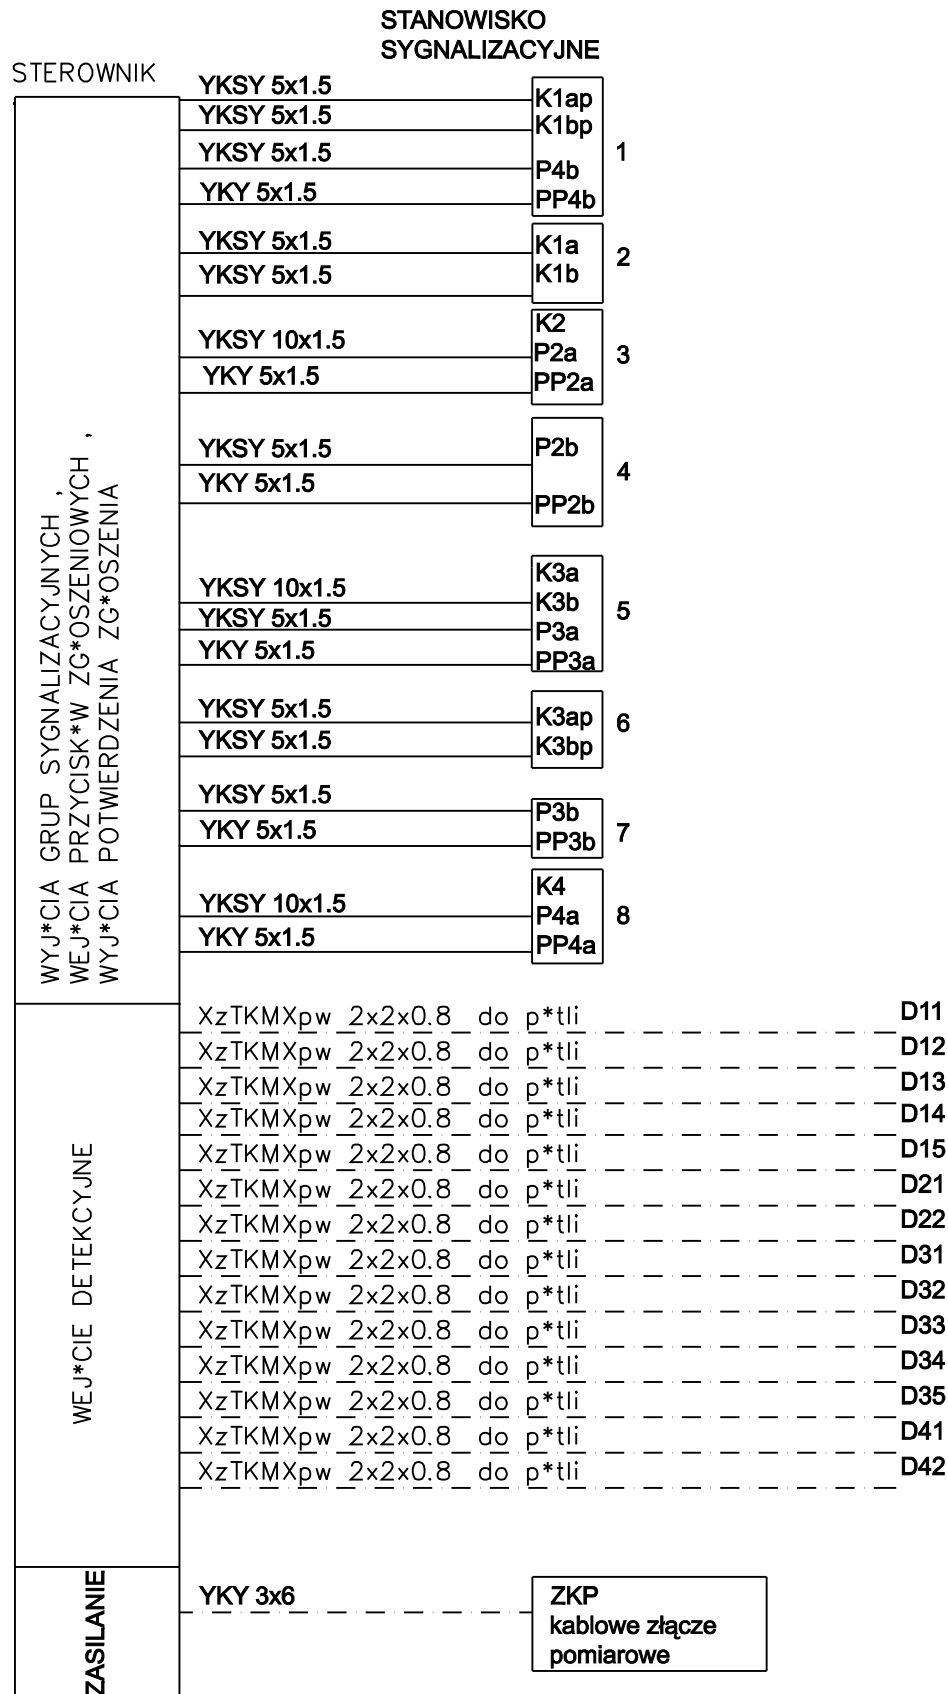

| | |
|--|--|
| "A-14" Zakład Projektowania i Oznakowania Ulic Krystyna Łuczak ul.Bieszczady 1B 60-416 Poznań | |
| Temat: | Przebudowa skrzyż. drogi kraj. nr 92 z ul. Szkolną i Parkową w Bolewicach na skrzyż. z sygnalizacją świecącą w km 115+280 Rys. nr 5 Schemat obwodów kablowych |
| Branża: | Elektryczna |
| Główny projektant: | mgr inż. Krystyna Łuczak WKP/BD/2919/01 |
| Autor: | inż. Wojciech Marciniak WKP/IE/3092/01 |

Stacja transformatorowa
S-4114 Bolewice D

Projektowane
ZKP-10/1

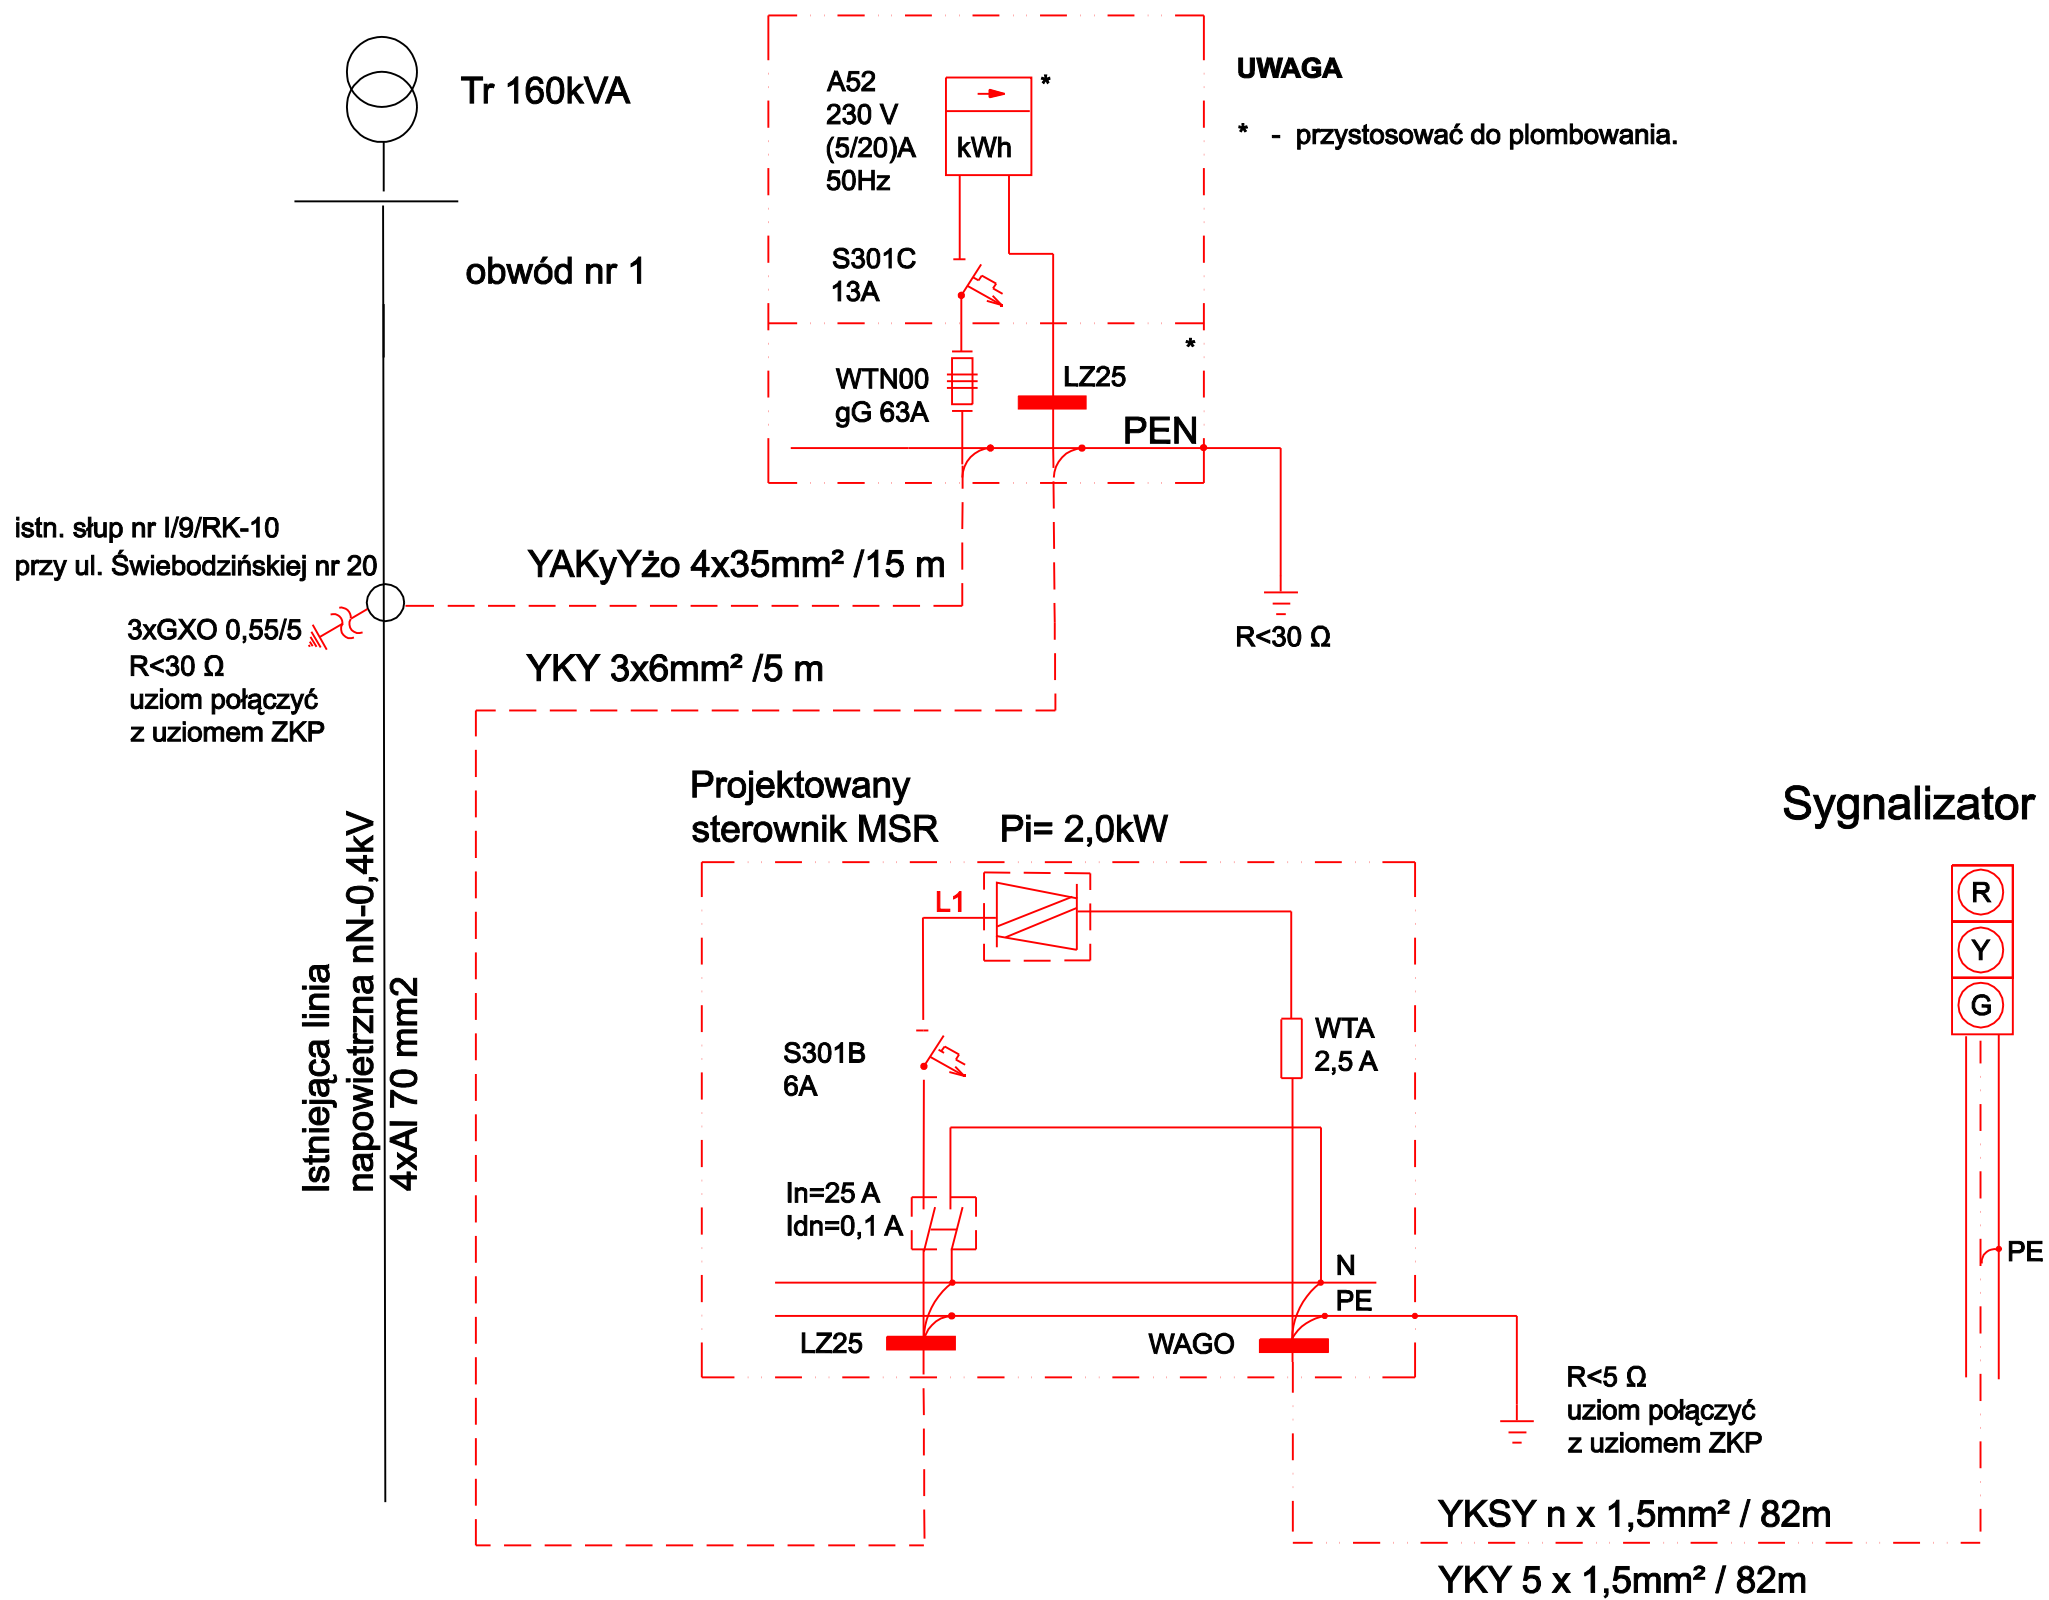

Ochrona przeciwporażeniowa dodatkowa
Samoczynne wyłączenie zasilania:

- w sieci ENEA - układ TN-C
 - w sieci zalicznikowej - układ TN-S
- zgodnie z Rozporządzeniem MP z
8.10.90r (Dz.U. z 1990 nr 81, poz 473
oraz PN - IEC 60364
Urządzenia projektowane wkreślono
kolorem czerwonym

| | |
|--|--|
| "A - 14" Zakład Projektowania i Oznakowania Ulic mgr inż. Krystyna Łuczak 60-416 Poznań ul. Bieszczady 1b, tel. (0-61) 848-95-32 | |
| Temat: Przebudowa skrzyż. drogi kraj. nr 92 z ul. Szkolną i Parkową w Bolewicach na skrzyż. z sygnalizacją świecącą w km 115+280 Rys. nr 6. Schemat zasilania | |
| Branża: | Elektryczna. Etap: Projekt budowlano- wykon. |
| Gen.proj: | mgr inż. Krystyna Łuczak upr. proj. WKP/BD/2919/01 |
| Projektant: | inż. Wojciech Marciniak upr. proj. WKP/IE/3092/01 |
| Inwestor: | GDDKiA Oddział w Poznaniu VII.2008 |