
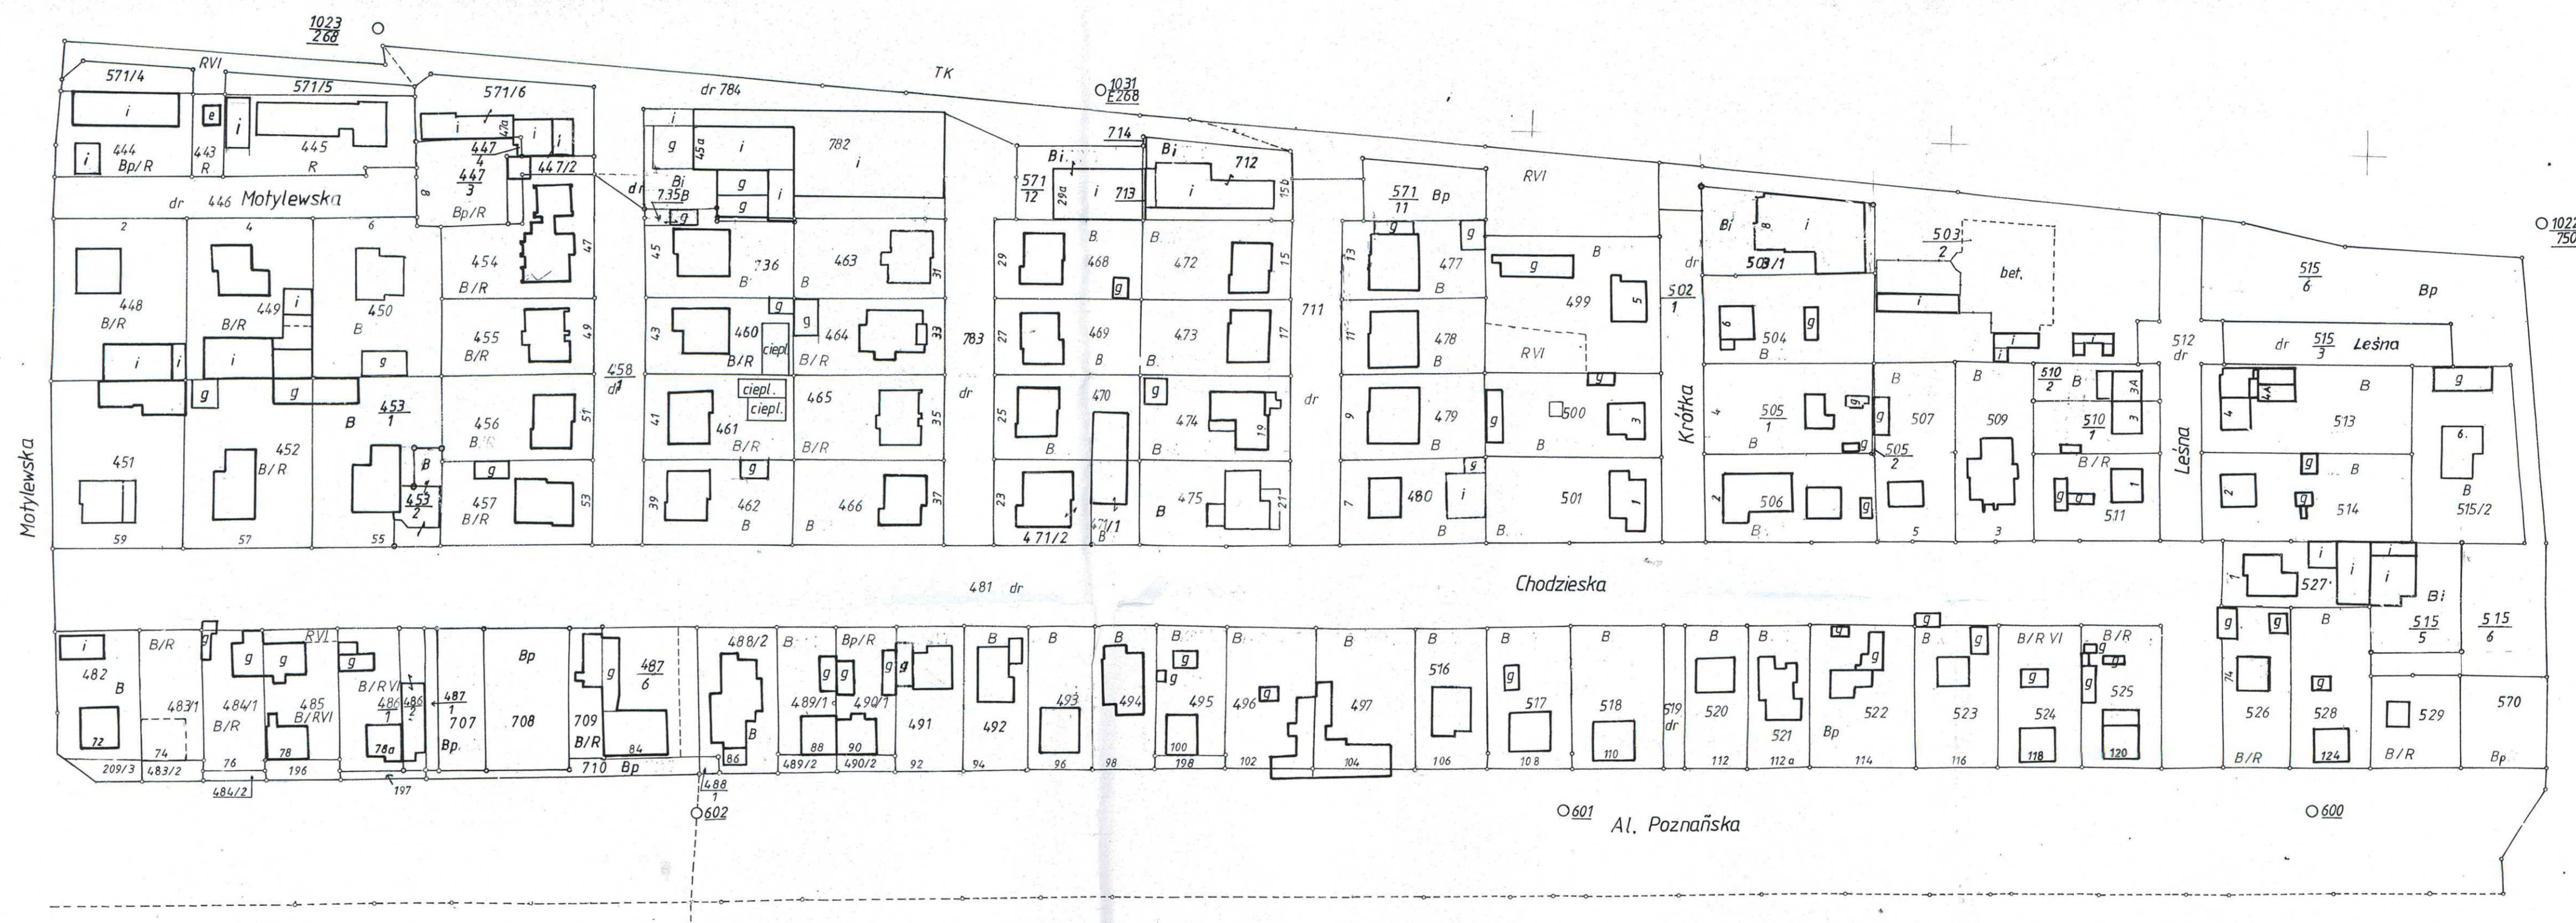


ARKUSZ 2

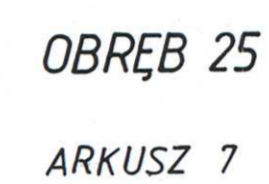

ARKUSZ 4

ARKUSZ 5

OBREB 25

AKUSZ 6

Województwo : pilskie

Miasto: **PIŁA**

MAPA EWIDENCYJNA 1:1000



Okręgowe Przedsiębiorstwo
Geodezyjno-Kartograficzne
w Poznaniu
Zakład Terenowy
w Pile

Kierownik Grupy Robót
Grażyna Suchacka
Data: czerwiec 1984

Kierownik Zakładu
mgr. inż. Wł. Skawiński
Nr ks. rob. 100/063/83

Starosta Piłski
Powiatowy Ośrodek Dokumentacji
Geodezyjnej i Kartograficznej w Pile

Poświadczają zgodność niniejszej mapy z oryginałom
 przyjętym do państwowego zasobu geodezyjnego
 i kartograficznego w dniu 1998-2009
 i zarejestrowanym pod nr 100-25/6

Niniejsza mapa nie może służyć
dla celów projektowych A R

Starosta Piłski
Powiatowy Ośrodek Dokumentacji
Geodezyjnej i Kartograficznej w Pile

Reprodukowanie, rozpowszechnianie i rozprowadzanie niniejszego dokumentu wymaga zezwolenia o którym mowa w art 18 ustawy z dnia 17 maja 1989 r. o ochronie praw autorskich i pokrewnych (Dz. U. z 2005 r. Nr 10, poz. 167).

z up. STARO

Nr DZ. 1238/09
Nr KERG. —