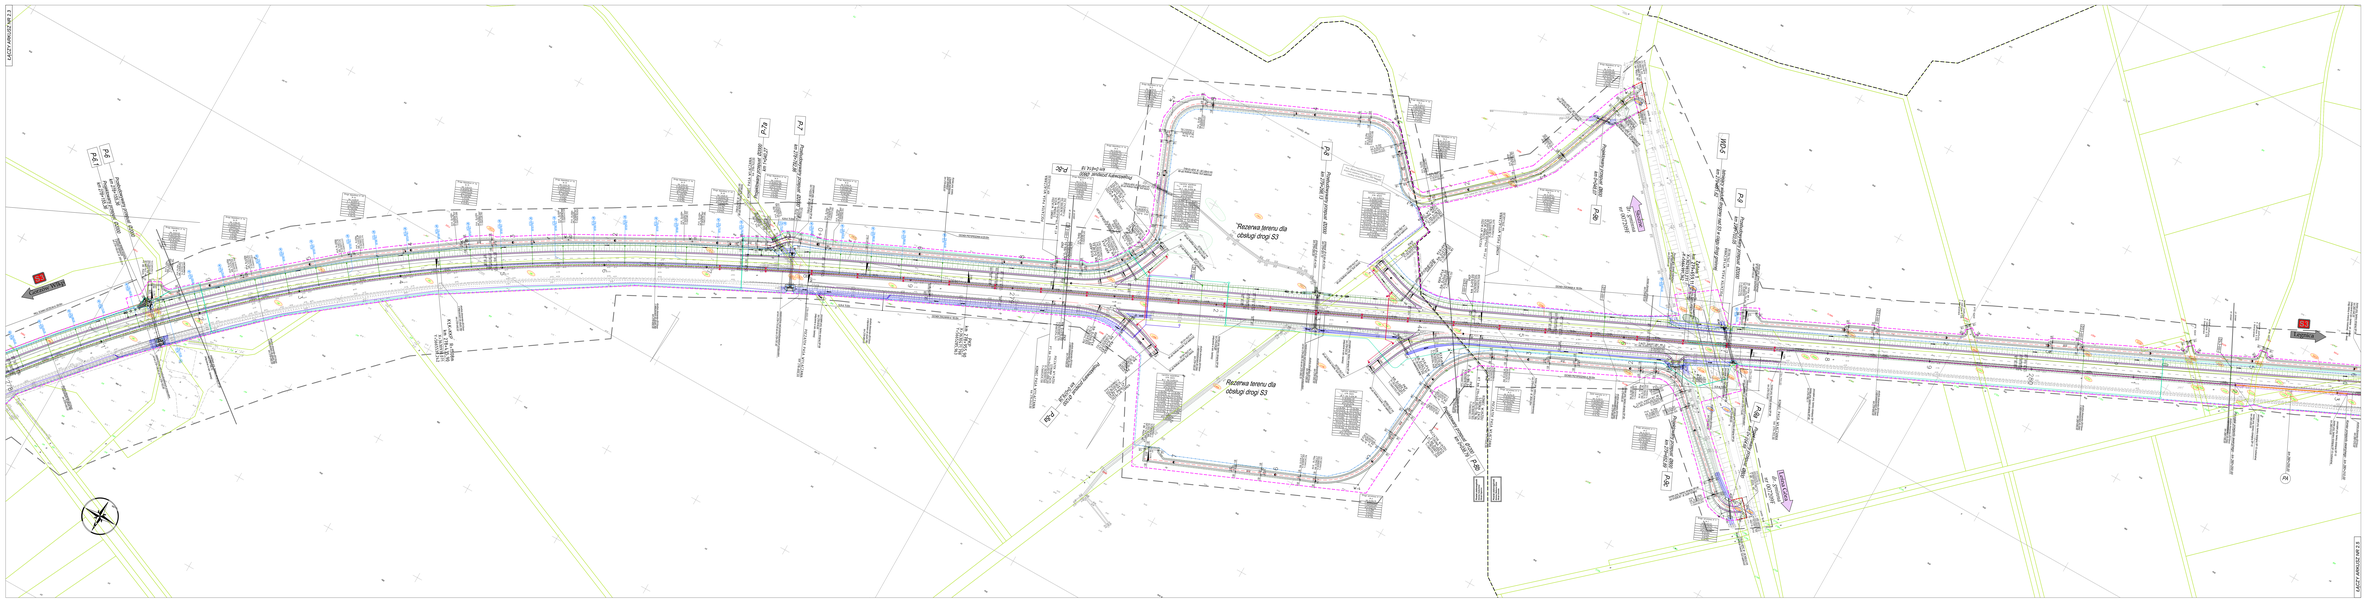
LASTY ARKUSZ NR 2.3
LASTY ARKUSZ NR 2.5
Rezerwa terenu dla obsługi drogi S3
Rezerwa terenu dla obsługi drogi S3
Rezerwa terenu dla obsługi drogi S3