

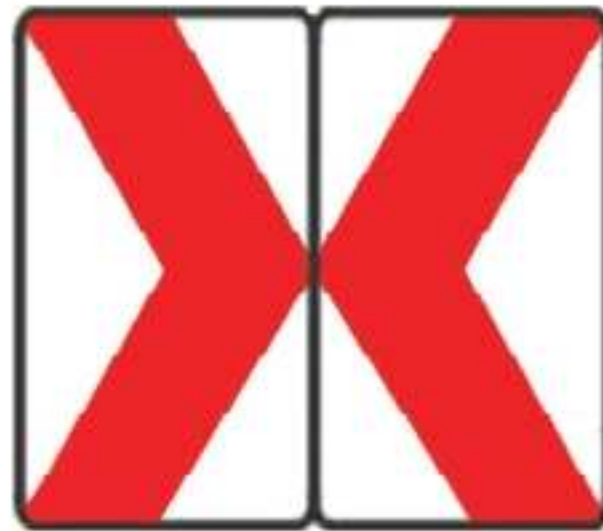


**TABLICE PROWADZACE**  
**ZNAK POJEDYNCZY U-3a,b    ZNAK DWUSTRONNY U-3e**

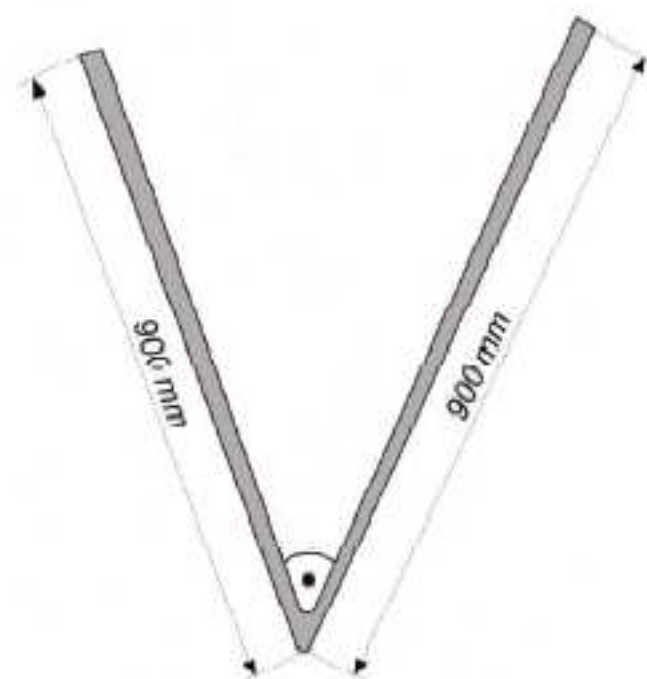

**SLUPEK DO ZNAKU DWUSTRONNEGO U-3e**  
**Z RUR OCYNK. O  $\varnothing$  60 mm**

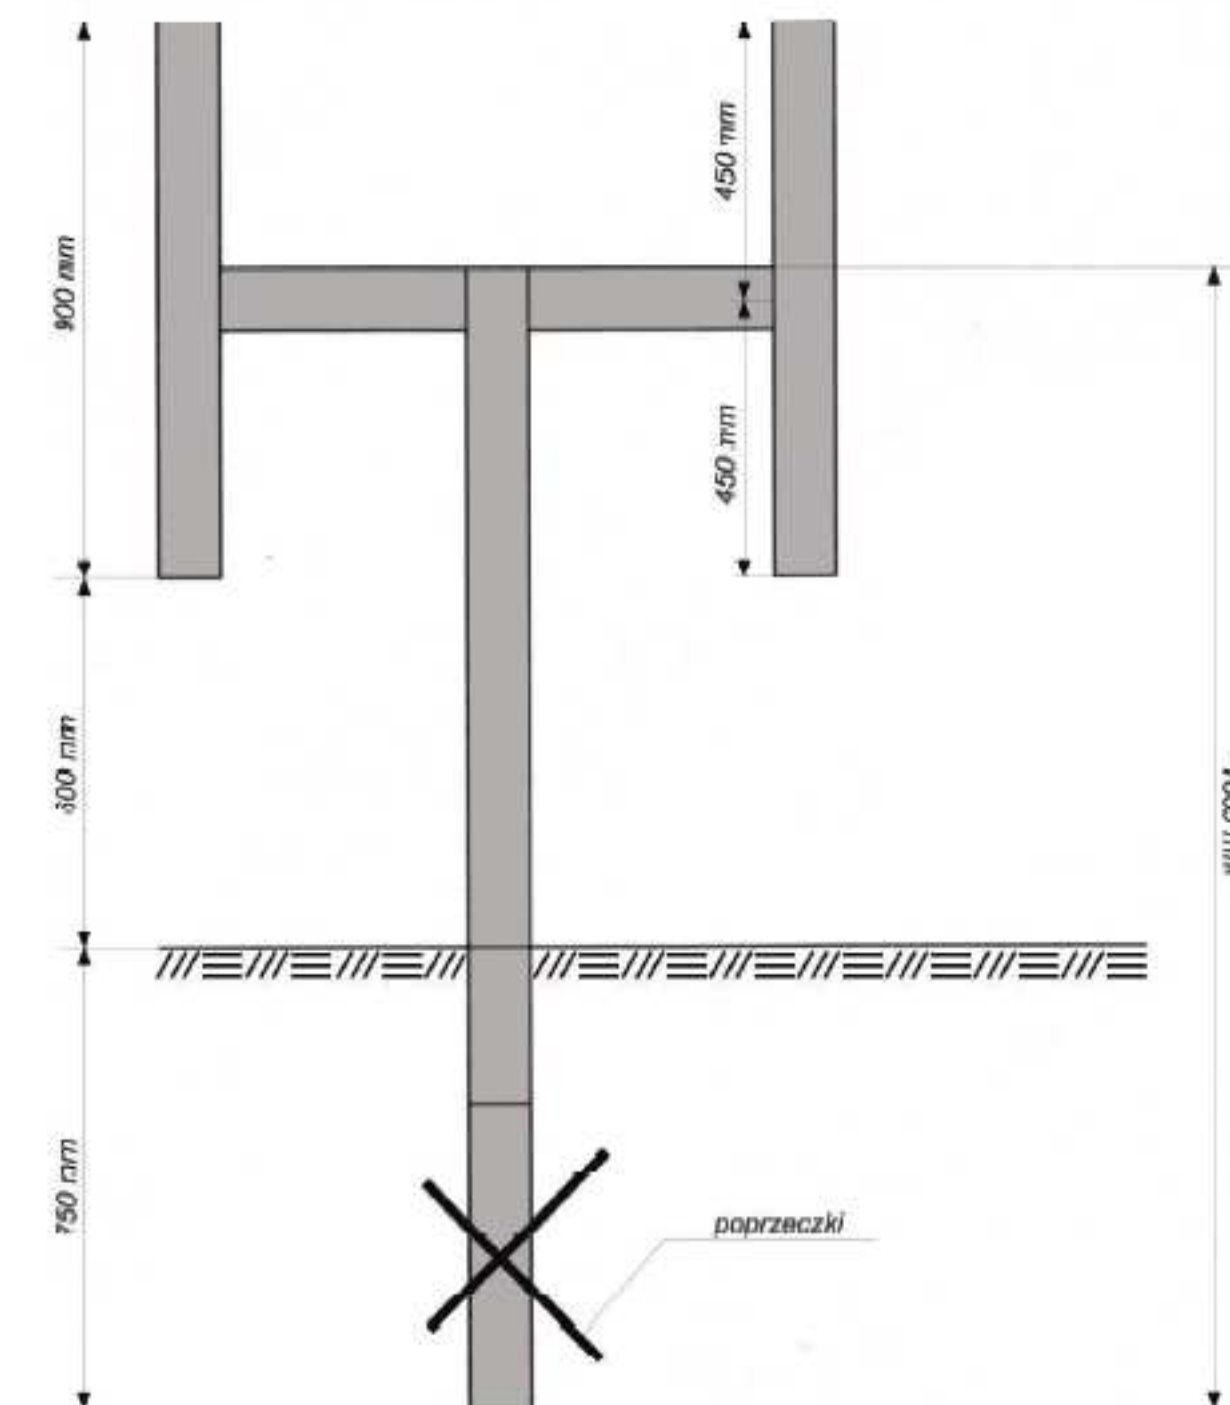

znak dwustronny  
U-3e  
widok z góry