


# ETAP IV

wersja\_4

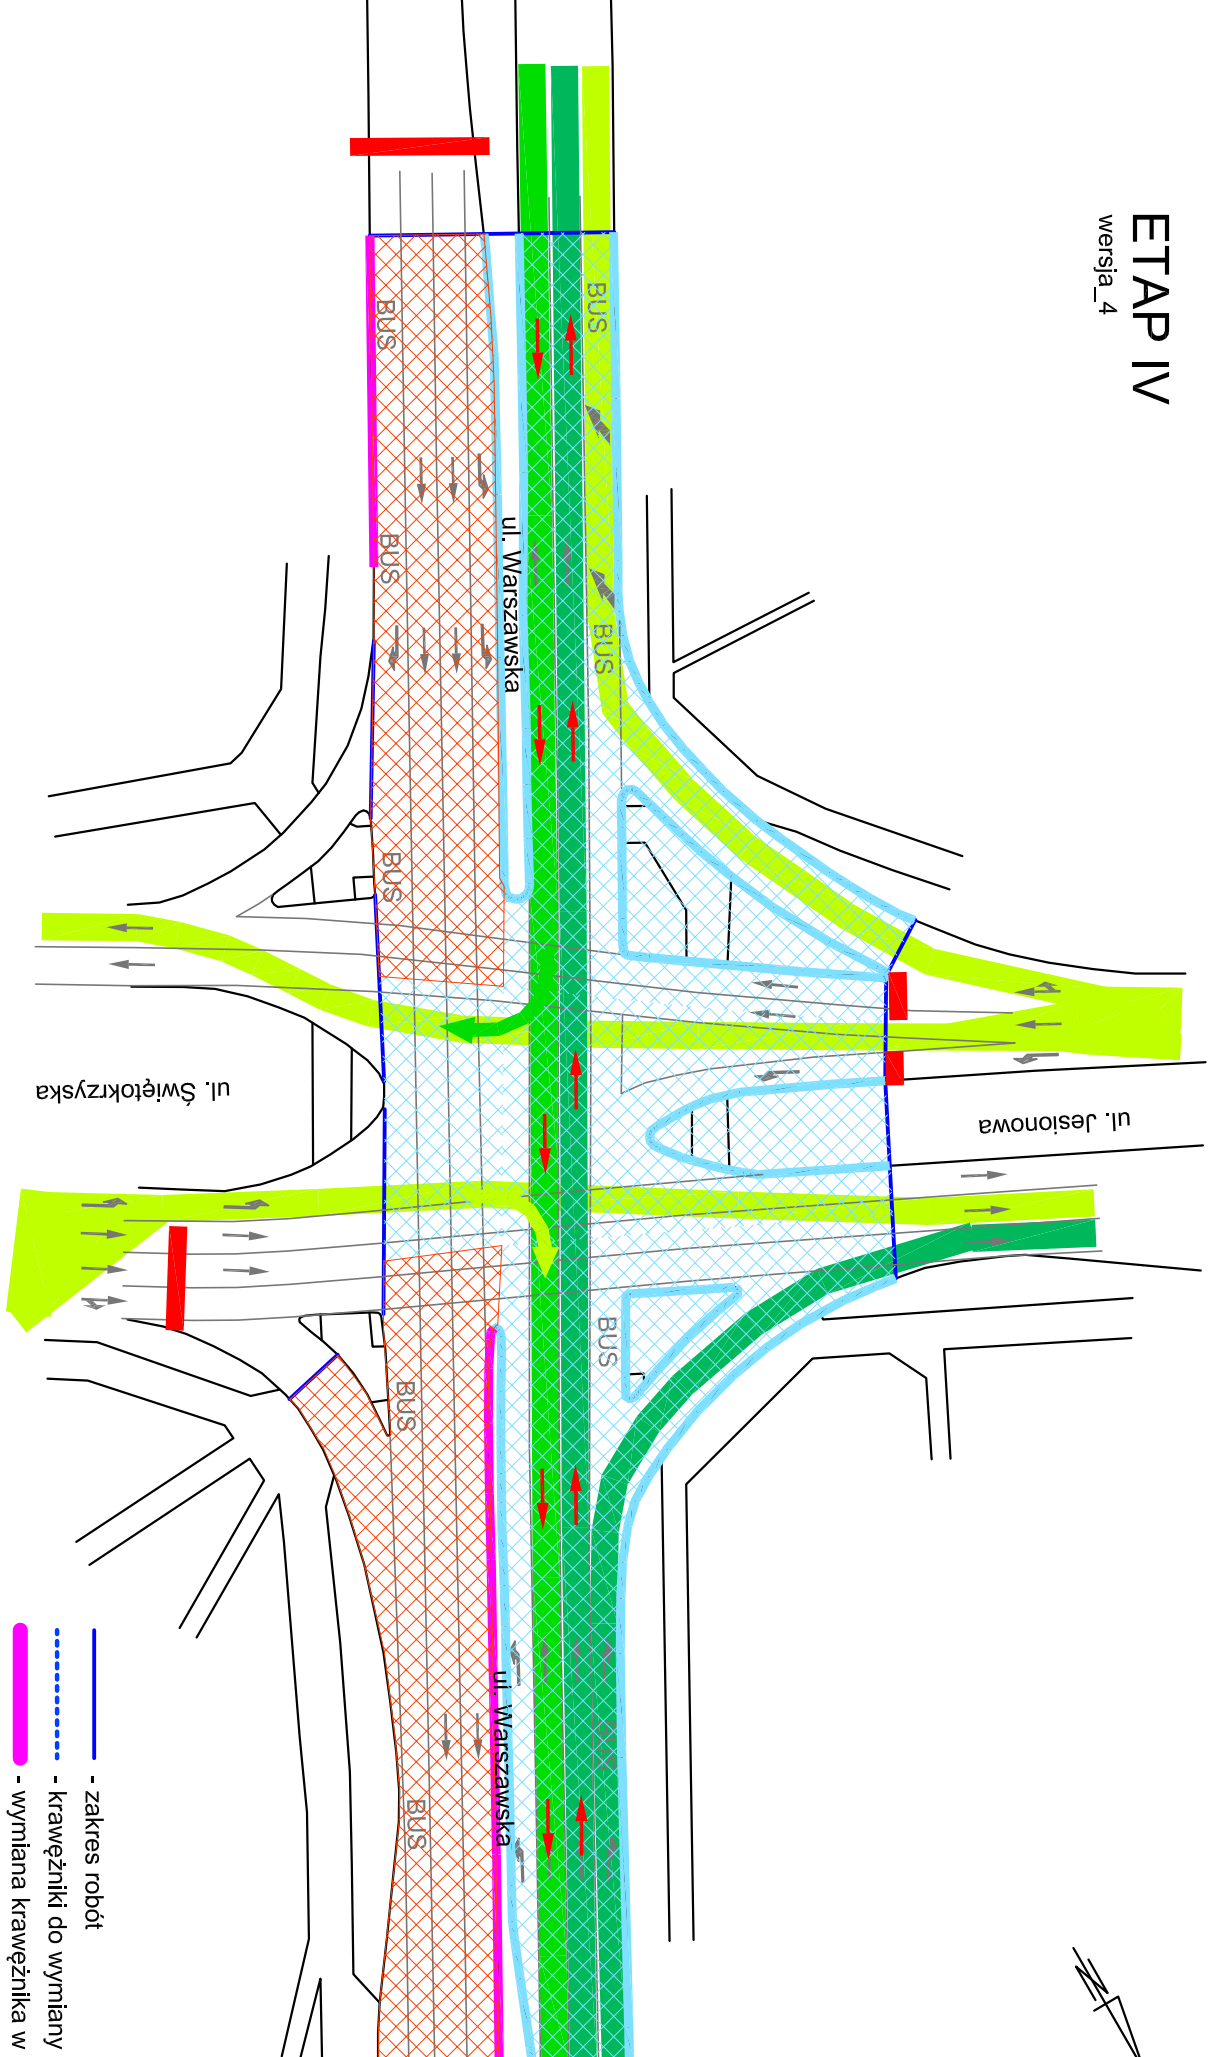

- zakres robót
- krawężniki do wymiany
- wymiiana krawężnika w i
- wymiana nawierzchni w
- zamknięcie pasa ruchu
- dozwolony ruch pojazdów
- wykonane krawężniki
- wymieniona nawierzchn